


Rzut zjazdu

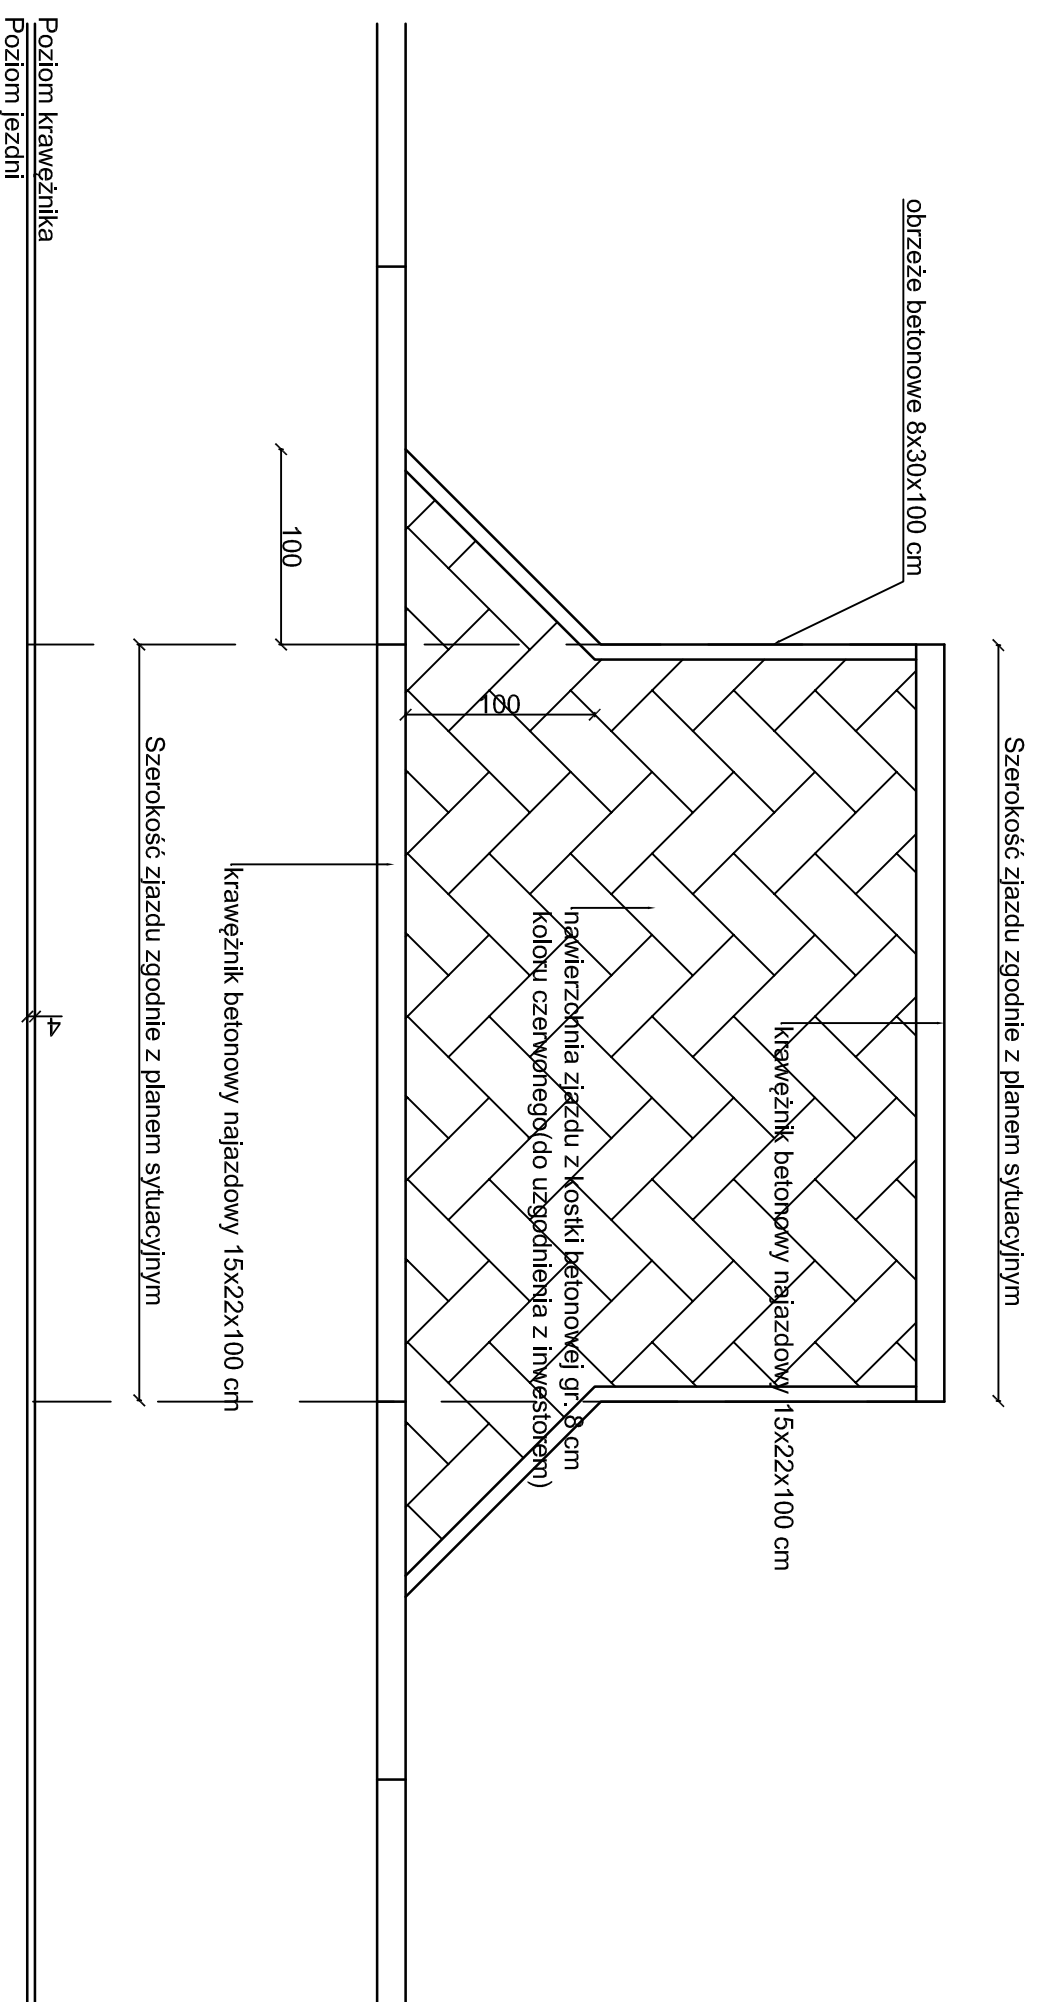

ST PROJEKT
ST PROJEKT Jacek Staniek
Kąty 18, 29-100 Woszczowa
NIP 6090010369, tel. 600 319 265

Investor: Gmina Włodowice
z/s. ul. Krakowska 26
42-421 Włodowice

Nazwa inwestycji: Przebudowa drogi ul. Ogrodowej w Rudnikach od skrzyżowania z ul. Brzozową w kierunku miejscowości Skalka
Adres inwestycji: Rudniki, działki nr ewid.: 367/3, 439/1, 1355/23, 1355/26, 1356/1, 1481/24 obręb 0005 Rudniki

Stadrum: PB Branża: DROGOWA

Nazwa rysunku: Rzut zjazdu
Numer rysunku: 5
Data: 08.2018
Skala rys.: 1:40

Zespół autorski i nazwisko: mgr inż. Jacek Staniek
Uprawnienia: Podpis:

Projektant branży drogowej: mgr inż. Kazmierz Mamos GP IV.7342/40/94