


Rzut zjazdu

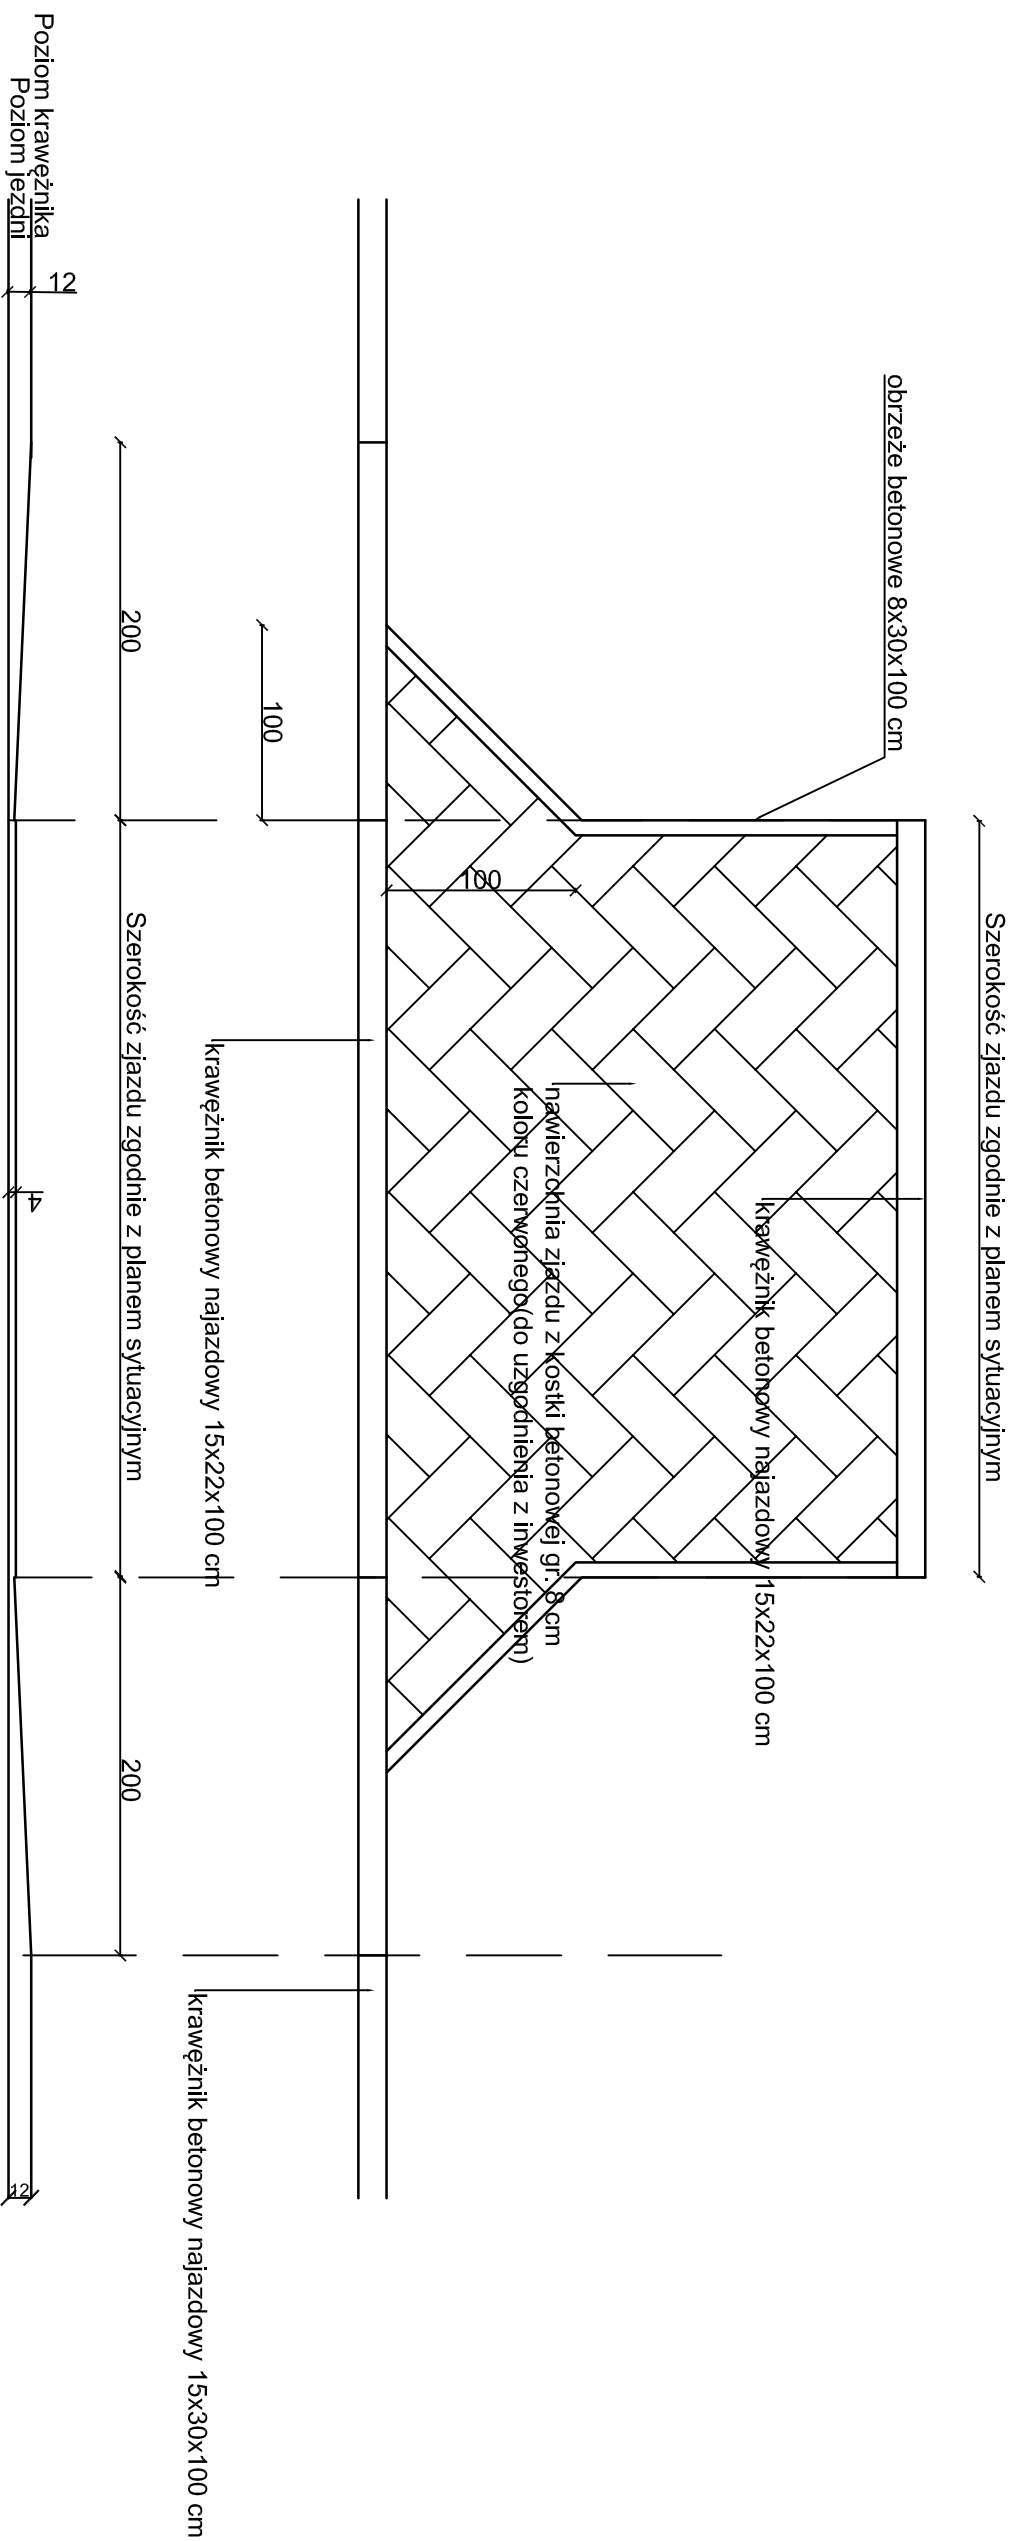

ST PROJEKT Jacek Staniak
Kały 18, 29-100 Włoszczowa
NIP 6090010369, tel. 600 319 265

Investor: Gmina Włodowice
z/s. ul. Krakowska 26
42-421 Włodowice

Nazwa inwestycji: Przebudowa drogi ul. Jurańskiej we Włodowicach

Adres inwestycji: Działka nr ewid. 339 obręb 00008 Włodowice, gm. Włodowice.

Stadium: PB Branża: DROGOWA

Nazwa rysunku: Rzut zjazdu Numer rysunku: 6 Data: 06.2017

Zespół autorski: Imię i nazwisko: Uprawnienia: Podpis: Skala rys.: 1:40

Autor branży drogowej: mgr inż. Jacek Staniak

Projektant branży drogowej: mgr inż. Kazimierz Mamos GP: IV.7342/40/94