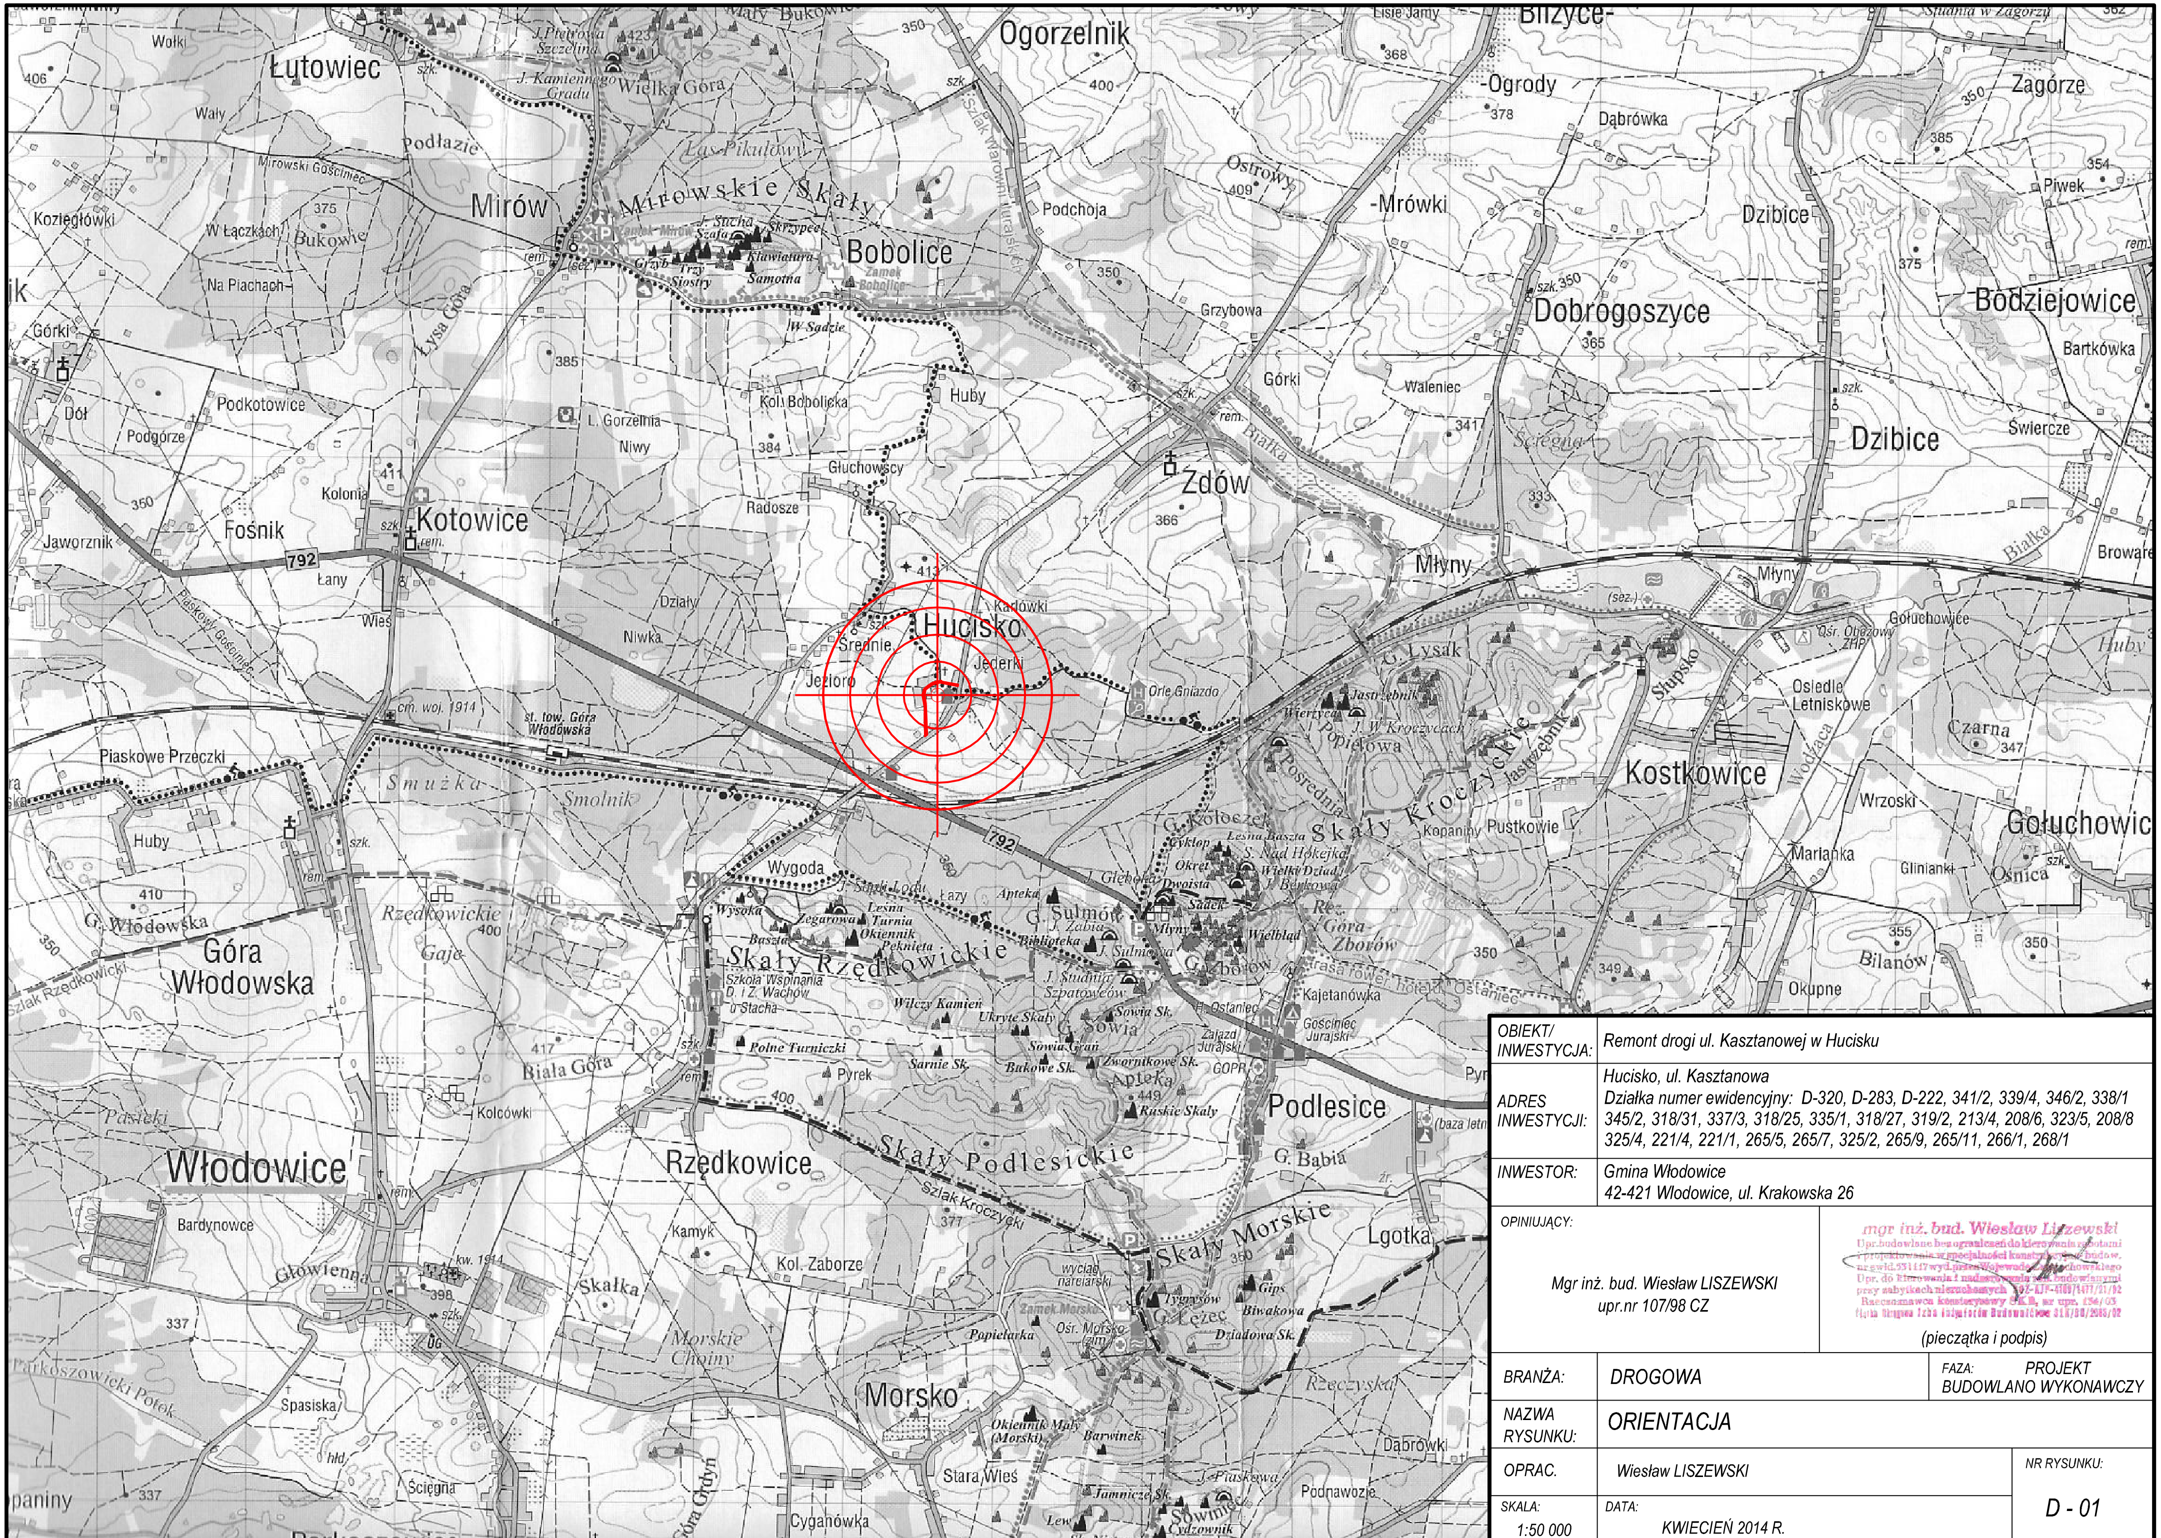

OBIEKT/ INWESTYCJA:	Remont drogi ul. Kasztanowej w Hucisku
ADRES INWESTYCJI:	Hucisko, ul. Kasztanowa Działka numer ewidencyjny: D-320, D-283, D-222, 341/2, 339/4, 346/2, 338/1 345/2, 318/31, 337/3, 318/25, 335/1, 318/27, 319/2, 213/4, 208/6, 323/5, 208/8 325/4, 221/4, 221/1, 265/5, 265/7, 325/2, 265/9, 265/11, 266/1, 268/1
INWESTOR:	Gmina Włodowice 42-421 Włodowice, ul. Krakowska 26
OPINIUJĄCY:	Mgr inż. bud. Wiesław LISZEWSKI upr.nr 107/98 CZ
	mgr inż. bud. Wiesław Liszewski (pieczątka i podpis)
BRANŻA:	DROGOWA
FAZA:	PROJEKT BUDOWLANO WYKONAWCZY
NAZWA RYSUNKU:	ORIENTACJA
OPRAC.	Wiesław LISZEWSKI
NR RYSUNKU:	D - 01
SKALA:	1:50 000
DATA:	KWIECIEŃ 2014 R.