


PRZEKRÓJ C - C

UKŁAD WARSTW NA ISTNIEJĄCEJ KONSTRUKCJI

kostka betonowa wibroprasowana gr. 8 cm
podsyпка cementowo-piaskowa 1:4 gr. 4 cm
istniejące warstwy konstrukcyjne drogowe (warstwa z asfaltobetonu, destruktu, żużel)
grunt rodzimy

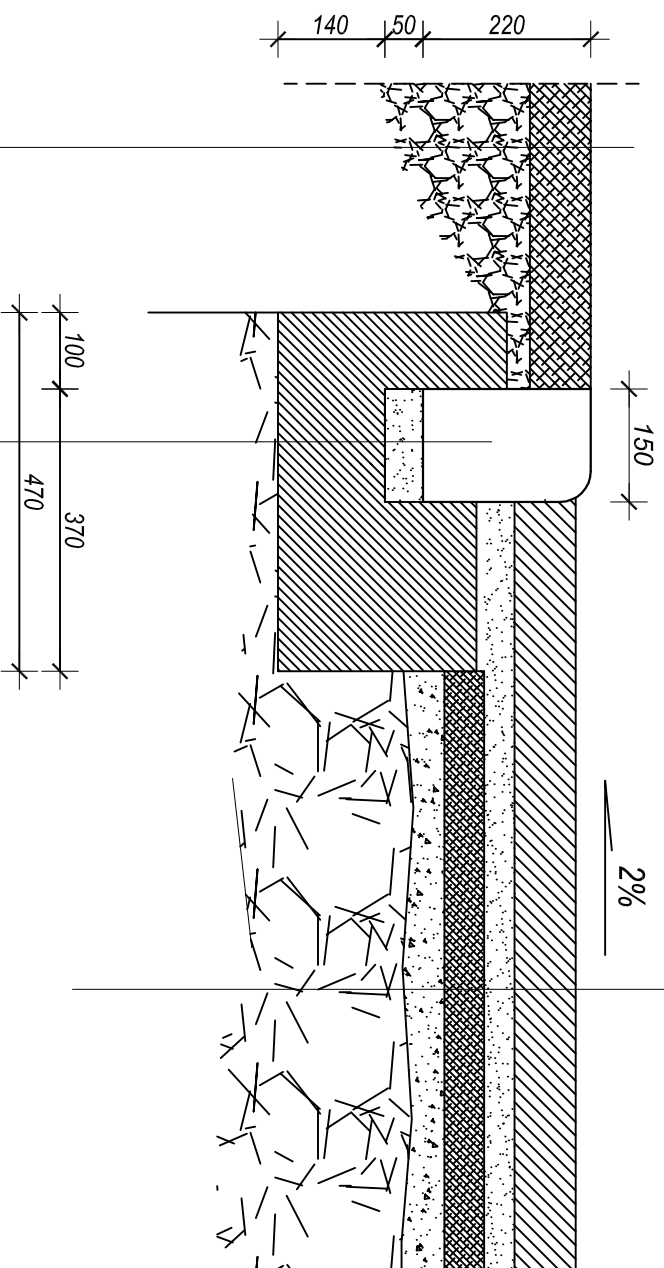

krawężnik wibrobetonowy wjazdowy 15x22 cm
podsyпка cem.-piaskowa 1:4 gr. 5 cm
ława betonowa z oporem C12/15
o objętości 0,135m³/1mb


krawężnik wibrobetonowy wjazdowy 15x22 cm
podsyпка cem.-piaskowa 1:4 gr. 5 cm
ława betonowa z oporem C12/15
o objętości 0,135m³/1mb

SZEROKOŚĆ DROGI MANEWROWEJ BEZ OKRAWĘŻNIKOWANIA 520 CM

SZEROKOŚĆ 150 CM

istniejąca - nawierzchnia utwardzona żużlowa
grunt rodzimy

kostka betonowa wibroprasowana gr. 8 cm
podsyпка cem.-piaskowa 1:4 gr. 3 cm
kruszywo kamienne niesortowane 0-63 mm stabilizowane mechanicznie gr. 20 cm
warstwa odcinająca z piasku gr. 11 cm

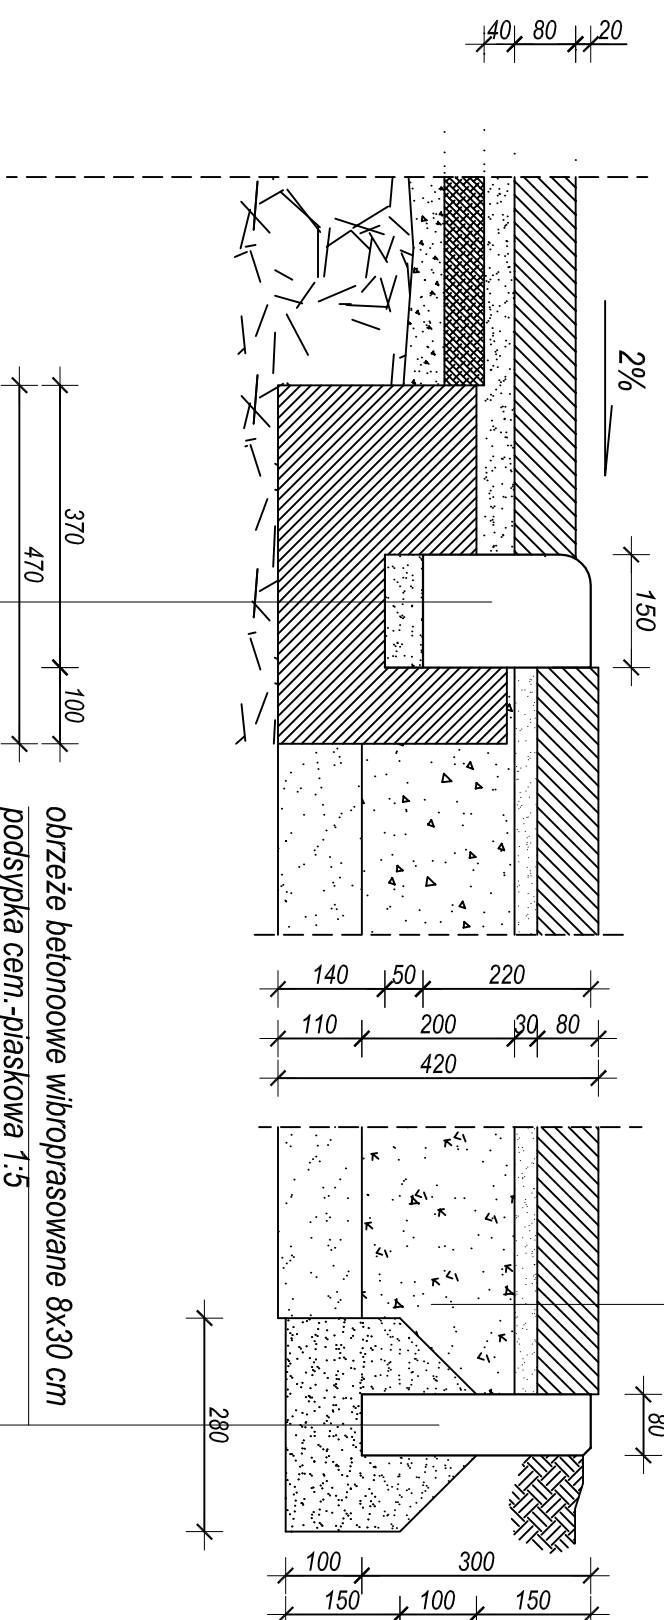

obrzeże betonowe wibroprasowane 8x30 cm
podsyпка cem.-piaskowa 1:5

UWAGA

1. WSZYSTKIE WYMIARY BEZ JEDNOSTKI SĄ PODANE W MILIMETRACH
2. SPADKI POPRZECZNE I PODŁUŻNE DOSTOSOWAĆ DO ISTNIEJĄCYCH ZAPEWNIAJĄC ODPWIEDNI ODPY W WODY.

OBIEKT:	Przebudowa zjazdu z drogi powiatowej Włodowice-Morsko, drogi gminnej
INWESTYCJA:	ul. Jurajskiej wraz z drogą manewrową w miejscowości Morsko
ADRES:	Morsko, ul. Jurajska
INWESTYTOR:	dzielnica numer ewidencyjny 69/2, 69/8
INWESTOR:	Gmina Włodowice
INWESTOR:	42-421 Włodowice, ul. Krakowska 26
PROJEKTANT:	mgr inż. Andrzej Włodowicz
PROJEKTANT:	mgr inż. Andrzej Włodowicz
BRANŻA:	DROGOWA
NAZWA RYSUNKU:	PRZEKRÓJ POPRZECZNY C - C
OPRAC:	Wiesław LISZEWSKI
SKALA:	1:10
DATA:	KWIECIEŃ 2016 R.
NR RYSUNKU:	D - 05