PRZEKRÓJ D - D

UKŁAD WARSTW NA ISTNIEJĄCEJ KONSTRUKCJI

kostka betonowa wibroprasowana gr. 8 cm
podsypka cementowo-piaskowa 1:4 gr. 4 cm
istniejące warstwy konstrukcyjne drogowe
(warstwa z asfaltobetonu, destruktu, żużel)
grunt rodzimy

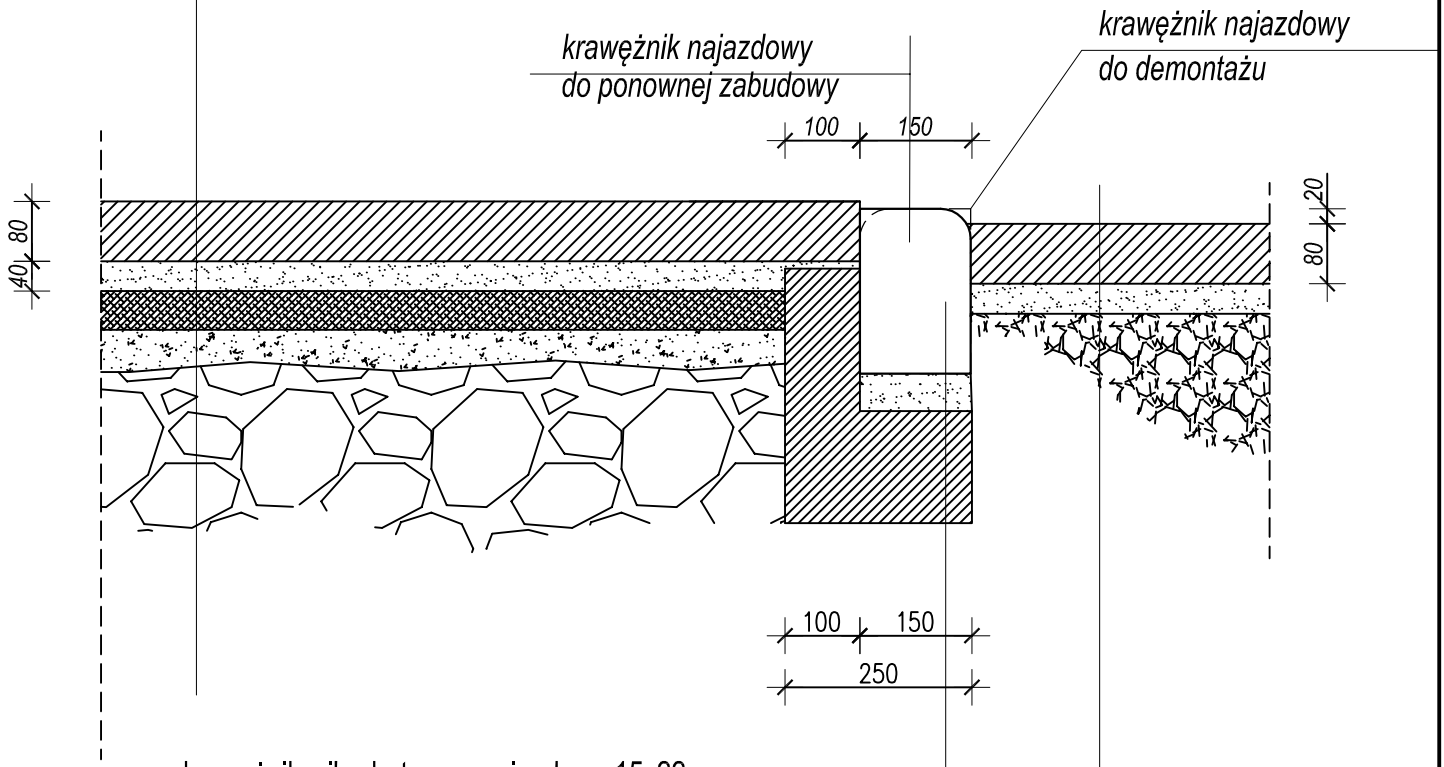

krawężnik wibrobetonowy wjazdowy 15x22cm
podsypka cem.-piaskowa 1:4 gr. 5 cm
ława betonowa z oporem C12/15
o objętości 0,06m3/1mb

istniejąca kostka wibroprasowana gr 8 cm
istniejące warstwy konstrukcyjne

droga gminna
Morsko, ul. Jurajska

UWAGA !

WSZYSTKIE WYMIARY SĄ PODANE W MILIMETRACH

OBIEKT/ INWESTYCJA:	Przebudowa zjazdu z drogi powiatowej Włodowice-Morsko, drogi gminnej ul. Jurajskiej wraz z drogą manewrową w miejscowości Morsko
ADRES INWESTYCJI:	Morsko, ul. Jurajska działka numer ewidencyjny 69/2, 69/8
INWESTOR:	Gmina Włodowice 42-421 Włodowice, ul. Krakowska 26
PROJEKTANT:	Mgr inż. bud. Wiesław LISZEWSKI upr.nr 107/98 CZ
	mgr inż. bud. Wiesław Liszewski Upr.budowlane bez ograniczeń do kierowania robotami i projektowania w specjalności konstrukcyjno - budow. nr ewid. 551/127 wyd. przez Wojewodę Częstochowskiego Upr. do kierowania i nadzorowania rob. budowlanych przy zabytkach nieruchomych UOZ-AIV-4169/1471/21/02 Rzeczoznawca komorowy OIIB, ze upr. 1561/03 (pieczątka i podpis)
BRANŻA:	DROGOWA
FAZA:	PROJEKT BUDOWLANO - WYKONAWCZY
NAZWA RYSUNKU:	PRZEKRÓJ POPRZECZNY D - D
OPRAC.	Wiesław LISZEWSKI
NR RYSUNKU:	D - 06
SKALA:	1:10
DATA:	KWIECIEŃ 2016 R.