UKŁAD WARSTW NA ISTNIEJĄCEJ KONSTRUKCJI

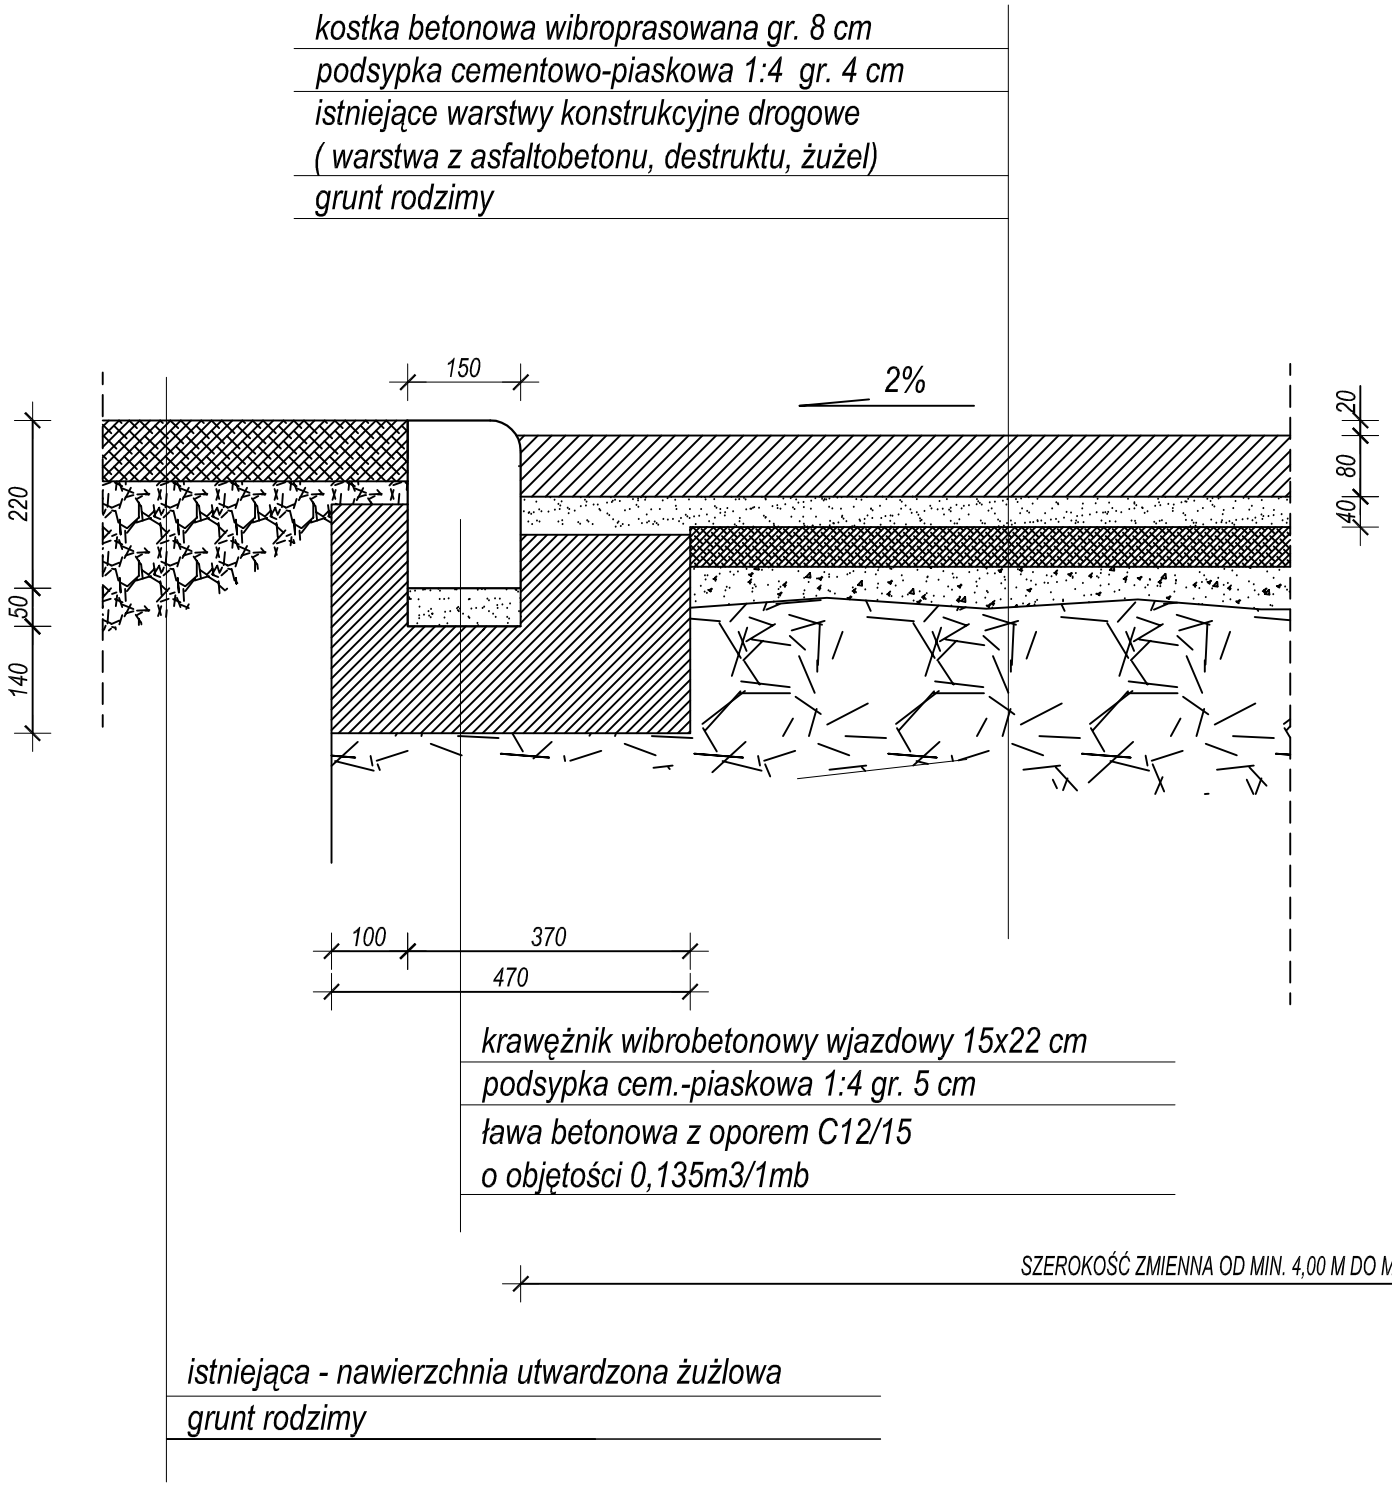

UKŁAD WARSTW DLA POSZERZEŃ

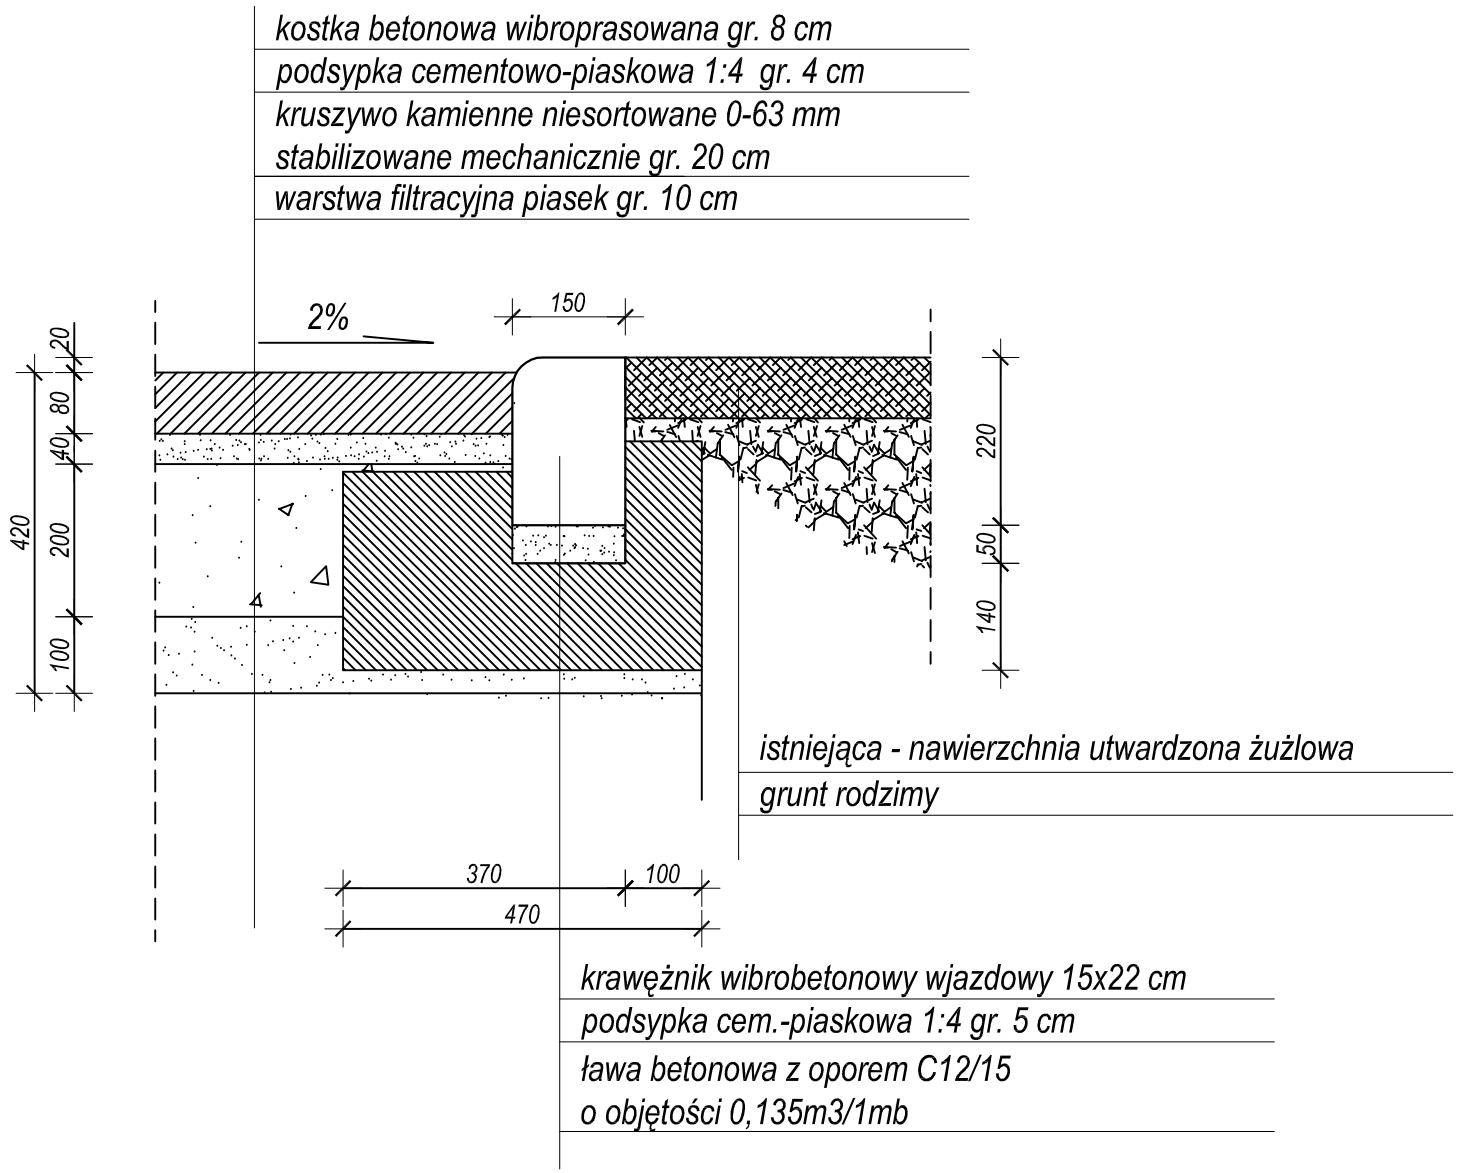

UWAGA

1. WSZYSTKIE WYMIARY BEZ JEDNOSTKI SĄ PODANE W MILIMETRACH
2. SPADKI POPRZECZNE I PODLUŻNE DOSTOSOWAĆ DO ISTNIEJĄCYCH ZAPEWNIAJĄC ODPOWIEDNI ODPŁYW WODY.
3. W MIEJSCACH POSZERZEŃ W STOSUNKU DO ISTNIEJĄCEJ NAWIERZCHNI NALEŻY WYKONAĆ UZUPEŁNIENIE WARSTW KONSTRUKCYJNYCH

OBIEKT/ INWESTYCJA:	Remont drogi ul. Wiejskiej w Parkoszowicach		
ADRES INWESTYCJI:	Parkoszowice ul. Wiejska działka numer ewidencyjny 178		
INWESTOR:	Gmina Włodowice 42-421 Włodowice, ul. Krakowska 26		
OPINIUJĄCY:	Mgr inż. bud. Wiesław LISZEWSKI upr.nr 107/98 CZ	mgr inż. bud. Wiesław Liszewski (pieczątka i podpis)	
BRANŻA:	DROGOWA	FAZA:	PROJEKT BUDOWLANO - WYKONAWCZY
NAZWA RYSUNKU:	PRZEKRÓJ POPRZECZNY		
OPRAC.	Wiesław LISZEWSKI	NR RYSUNKU:	D - 03
SKALA: 1:10	DATA: KWIECIEŃ 2014 R.		