


# NAWIERZCHNIA PLAC ZABAW

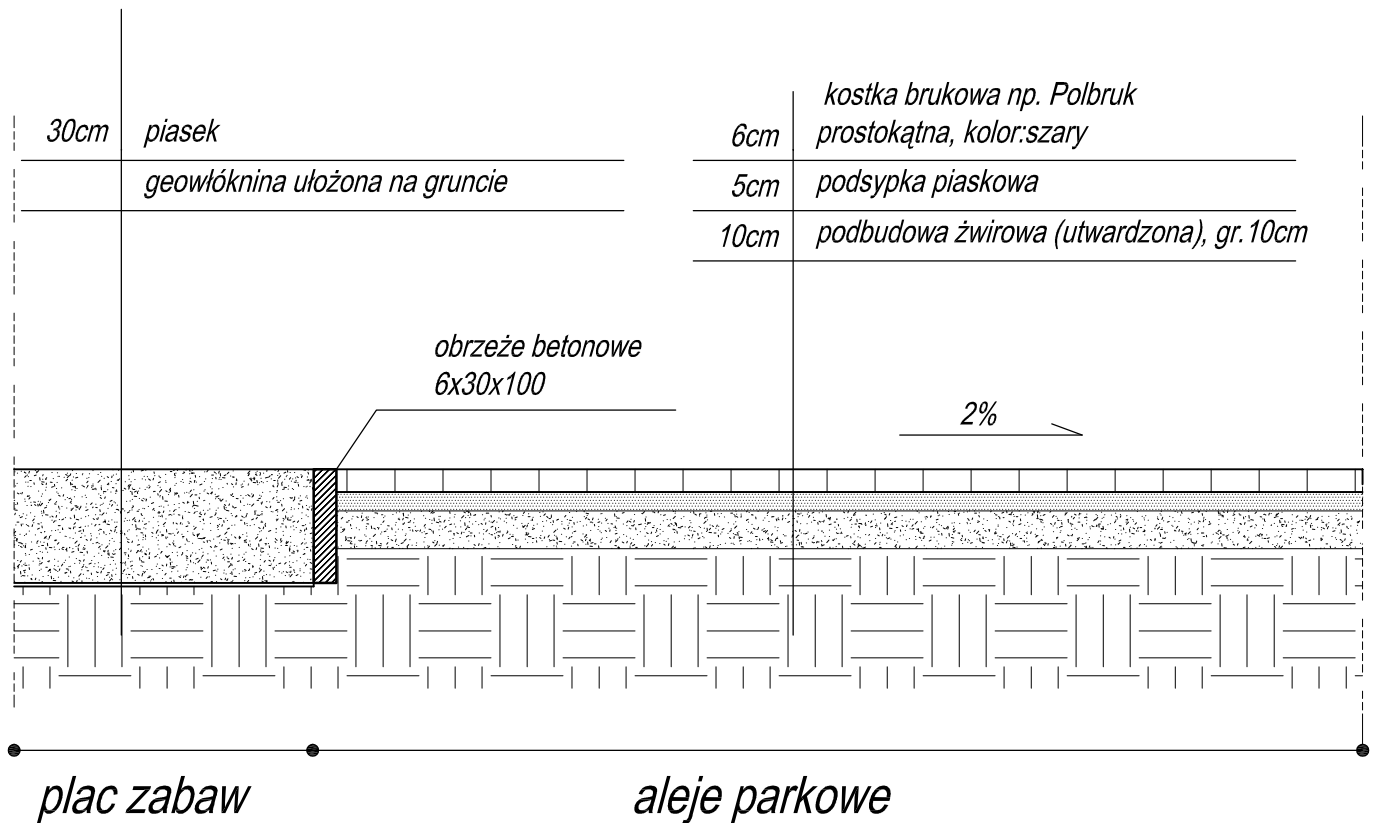

		Grupa Doradcza Altima Sp. zo.o. 40-568 Katowice ul. Ligocka 103 tel.604 177 865	
FAZA:	BUDOWA STREFY KULTURALNO-SPORTOWEJ W MIEJSCOWOŚCI RUDNIKI		
BUDOWLANA			
BRANŻA: ARCH.			
DETAL NAWIERZCHNI: NAWIERZCHNIE PLAC ZABAW		DATA: 11-2011	
PROJEKTOWAŁ:	mgr inż. arch. L. Witański	PODPIS:	SKALA: 1:20
SPRAWDZAŁ:	mgr inż. arch. A. Skocza	PODPIS:	
OPRACOWAŁA:	mgr inż. A. Panek	PODPIS:	NR RYS. A-3
KIEROWNIK BIURA:	dr inż. T. Muzyczuk	PODPIS:	