




SKALA 1:20

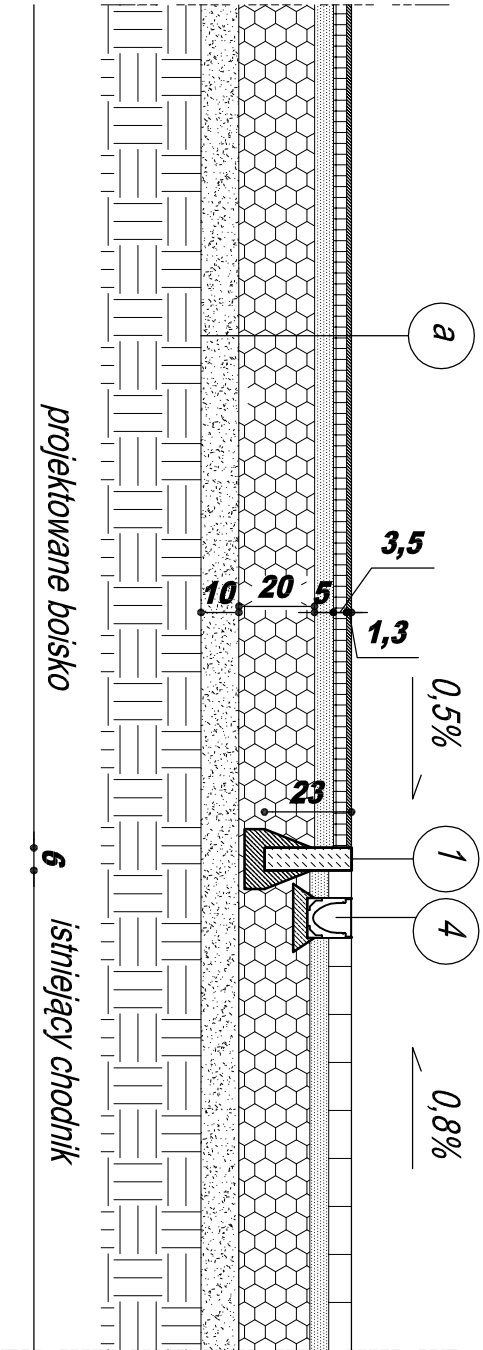

a **NAWIERZCHNIA BOISKO SPORTOWE**
SKALA 1:25

przepuszczalna dla wody nawierzchnia	
4,8cm	syntetyczna (35+13mm)
5cm	warstwa wyrównawcza kamienna 1,0-4,0mm
20cm	kruszywo łamane (kruszone) stabiliz. mech. 31,5-63,0mm
10cm	piasek zagęszczony do $\rho_d > 0,5$
grunt rodzimy	

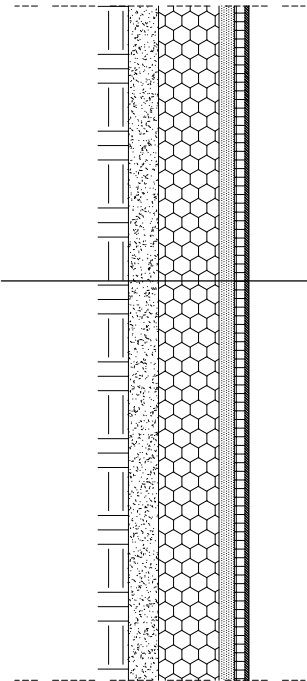

		Grupa Doradcza Altima Sp. z o.o. 40-568 Katowice ul. Lipówka 103 tel.604 177 865	
FAZA:	BUDOWA STREFY KULTURALNO-SPORTOWEJ W MIEJSCOWOŚCI RUDNIKI		
BUDOWLANA			
BRANŻA: ARCH.			
DETAL NAWIERZCHNI BOISKO SPORTOWE		DATA: 11-2011	
PROJEKTOWAŁ:	mgr inż. arch. L. Wiśniewski	PODPIS:	SKALA: 1:20
SPRAWDZAŁ:	mgr inż. arch. A. Skoczka	PODPIS:	1:25
OPRACOWAŁA:	mgr inż. A. Panek	PODPIS:	NR RYS.
KIEROWNIK BIURA:	dr inż. T. Muzyczuk	PODPIS:	A-2