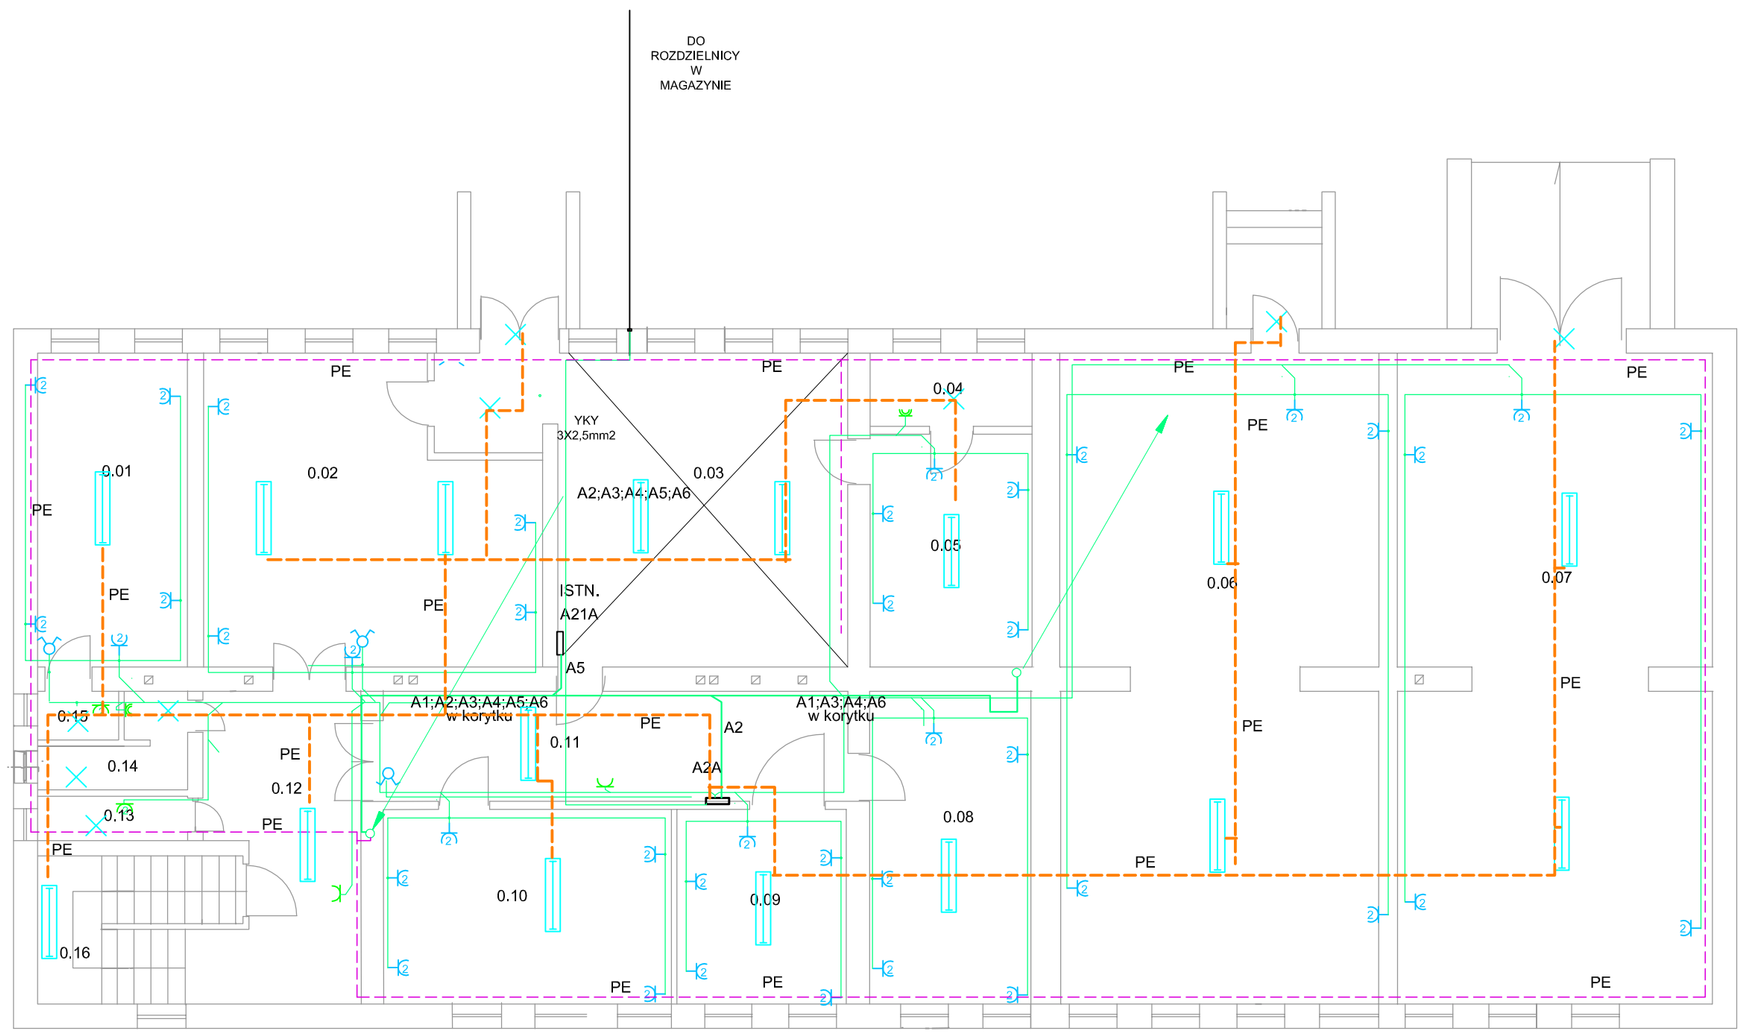

RZUT PIWNIC

L — Oprawa dla oświetlenia zewnętrznego LED 38W mocowana na wysięgniku do ściany na wys.2 piętra

O16 — 1.Oprawa ze źródłami światła LED o strumieniu 6klm nastropowa z rastrem aluminiowym parabolicznym.

O15 — 2.Oprawa ze źródłami światła o strumieniu 5 klm nastropowa z rastrem aluminiowym parabolicznym.IP20

O12 — Oprawa ze źródłami światła LED o strumieniu 2klm nastropowa .Ra>90,temp.barwowa2800-3000K IP45

O22 — Oprawa ze źródłami światła o strumieniu 2klm mocowana na ścianie na wys. 2.1m IP45

O33 — Oprawa ze źródłami światła o strumieniu 3 klm nastropowa .

O13 N — Oświetlenie nocne

Naświetlacz LED 150W 15000lm z szybą zabezpieczoną siatką ochronną

Gniazdo wtyczkowe pojedyncze 10A /Z p/t

Gniazdo wtyczkowe 3-fazowe 16A z wyłącznikiem , natynkowe

Gniazdo wtyczkowe potrójne szczelne 10A /Z 230V n/t

Gniazdo wtyczkowe potrójne 10A /Z 230V p/t

Gk — Gniazdo wtyczkowe potrójne 10A /Z 230V p/t dla zasilania komputerów

Wyłącznik świecznikowy p/t

Wyłącznik 1-bieg p/t

Wyłącznik 1-bieg szczelny p/t

Projektowana rozdzielnica el.

A...A — Symbol rozdzielnicy

Istniejąca rozdzielnica el.

O-... — Numer obwodu oświetleniowego

G-... — Numer obwodu gniazd wtyczk.

Gk-... — Numer obwodu gniazd wtyczk. zasil. komp.

PROJEKTANT

TADEUSZ AMBROZIAK

85-326 Bydgoszcz ul. LUBELSKA 19

NAZWA I ADRES OBIEKTU BUDOWLANEGO:
Remont instalacji elektrycznej w budynku Urzędu Gminy Wlodowice
Urząd Gminy
ul. Krakowska 26 , 42 - 421 Wlodowice

INWESTOR:
Gmina Wlodowice
ul. Krakowska 26 , 42 - 421 Wodowice

OPRACOWANIE:
- BRANŻA INSTALACJE ELEKTRYCZNE

RYSUNEK:	Rzut	NR RYSUNKU: 1.1	SKALA: 1:100
PROJEKTOWAŁ:	Inż. Tadeusz AMBROZIAK	NR UPRAWNIEŃ: 7210/256/76	DATA I PODPIS: 2017 08 20
SPRAWDZIŁ:	Inż. Roman KWIATEK	NR UPRAWNIEŃ: WBPP-NB-7210/6/82	DATA I PODPIS: 201 08 20