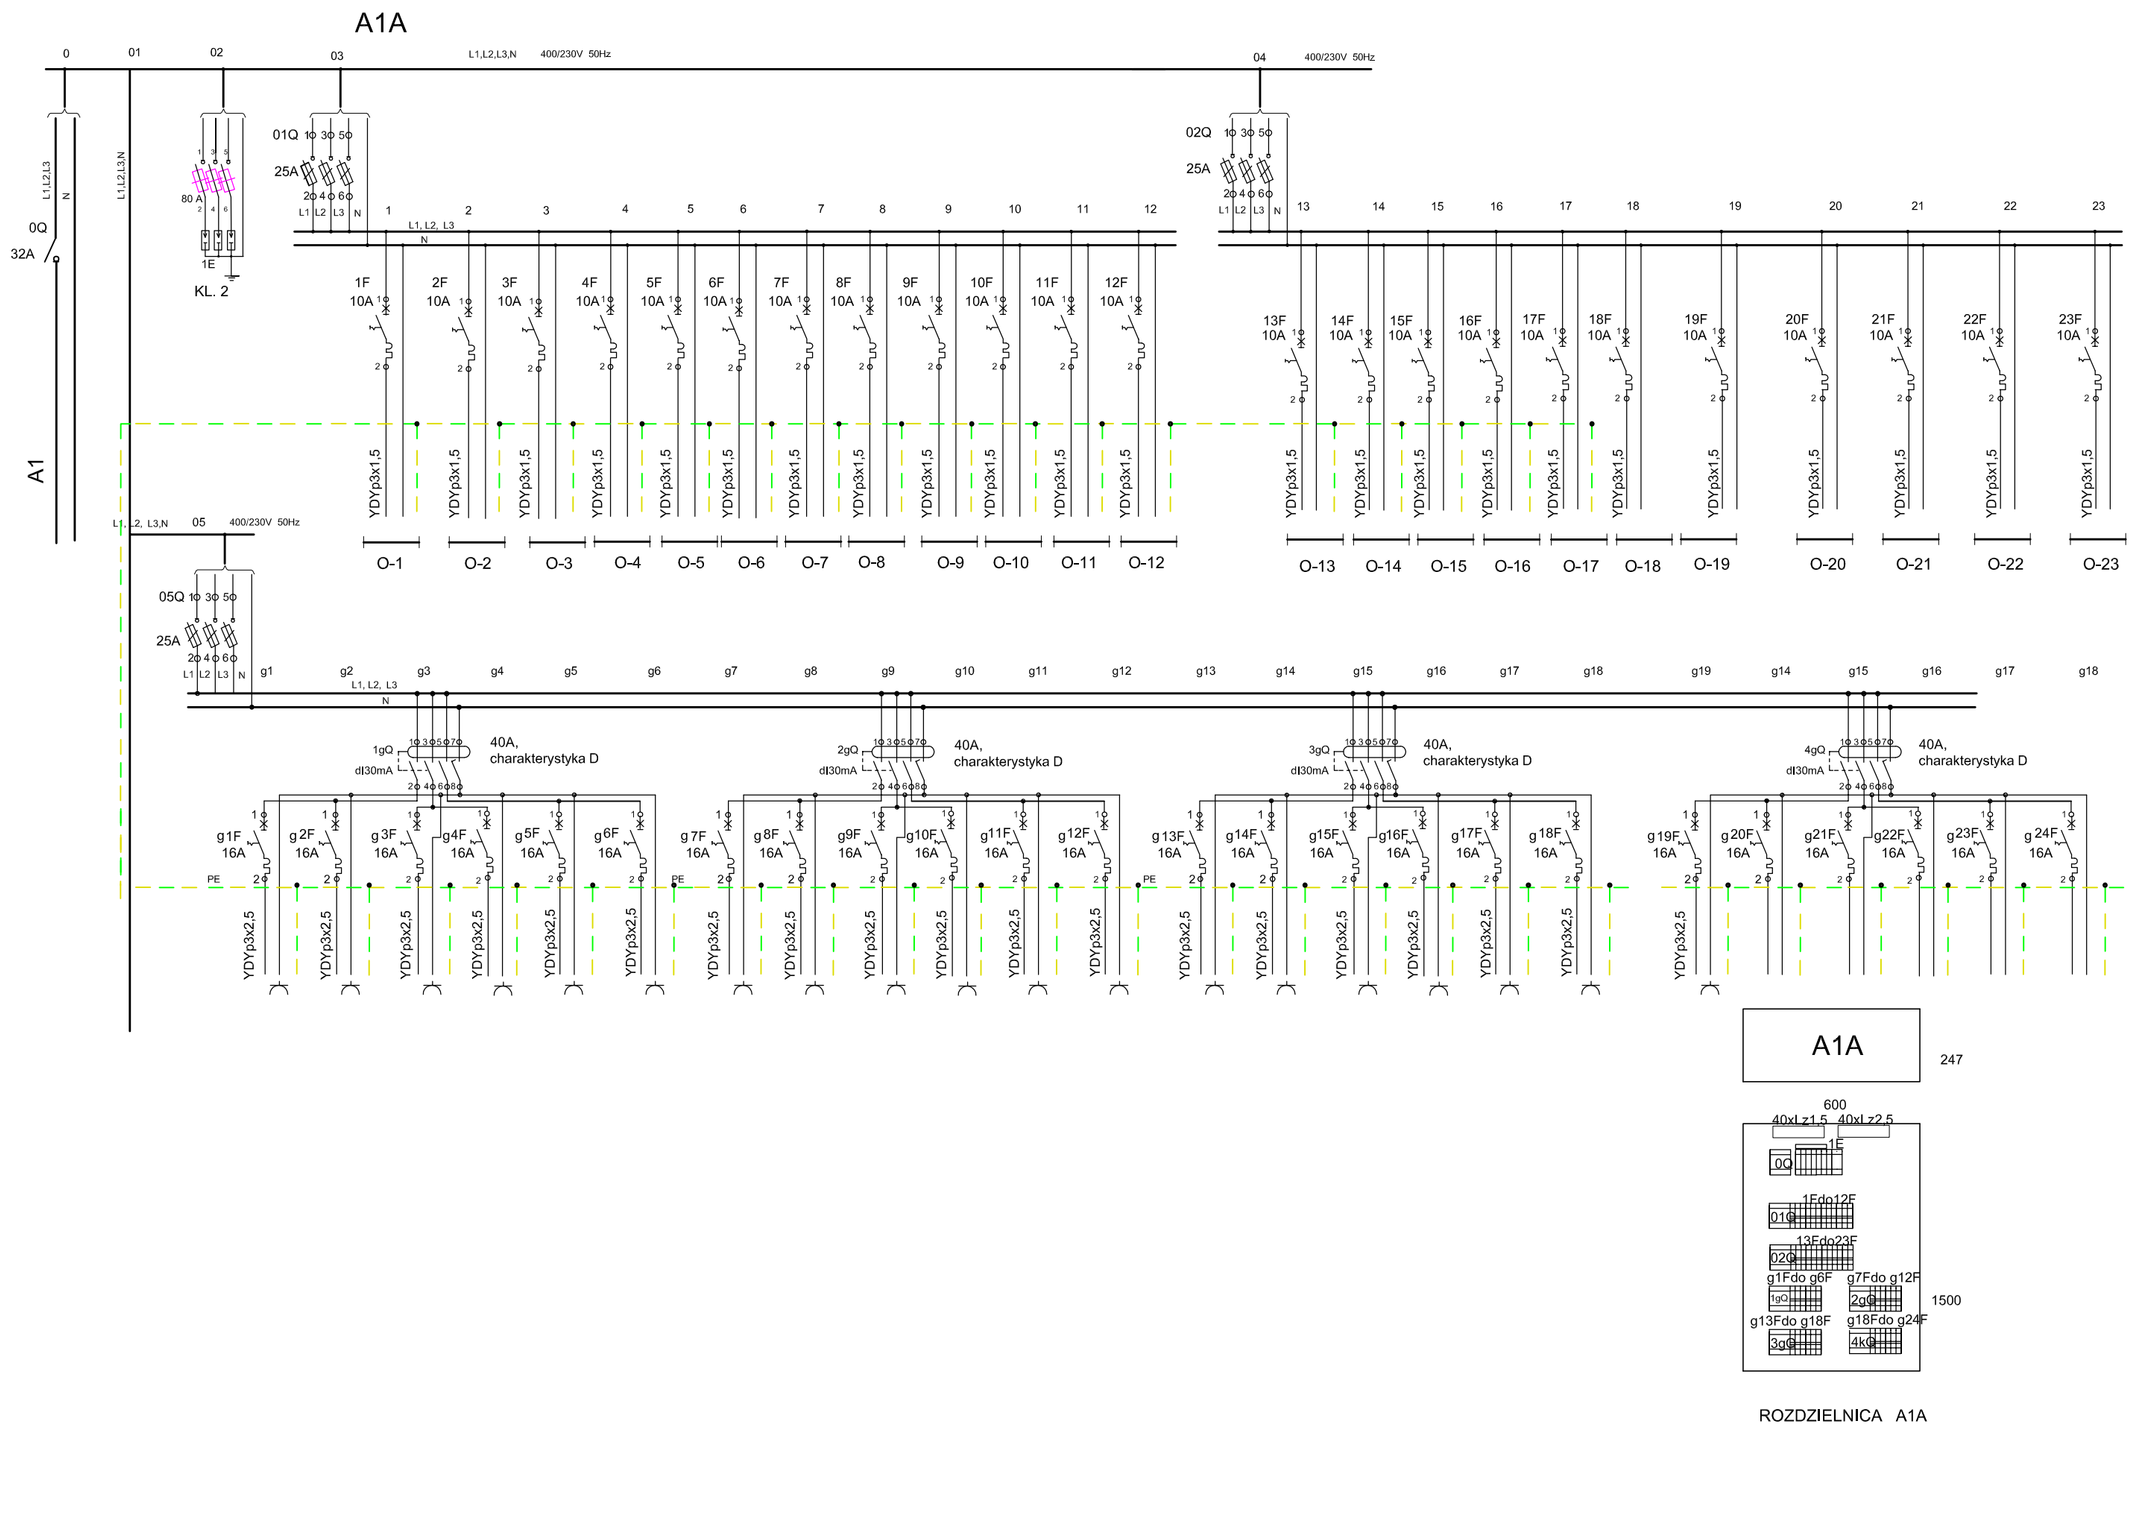

PROJEKTANT

TADEUSZ AMBROZIAK

85-326 Bydgoszcz ul. LUBELSKA 19

NAZWA I ADRES OBIEKTU BUDOWLANEGO:

Remont instalacji elektrycznej w budynku Urzędu Gminy Włodowice
Urząd Gminy
ul. Krakowska 26 , 42 - 421 Włodowice
-

INWESTOR:

Gmina Włodowice
ul. Krakowska 26 , 42 - 421 Wodowice

OPRACOWANIE:

- BRANŻA INSTALACJE ELEKTRYCZNE

RYSUNEK:	SCHEMAT ROZDZIELNICY A1A	NR RYSUNKU: 2.2	SKALA:
PROJEKTOWAŁ:	inż. Tadeusz AMBROZIAK	NR UPRAWNIEŃ: 7210/256/l76	DATA I PODPIS: 2017 08 20
SPRAWDZIŁ:	inż. Roman KWIATEK	NR UPRAWNIEŃ: WBPP-NB-7210/6/82	DATA I PODPIS: 201 08 20