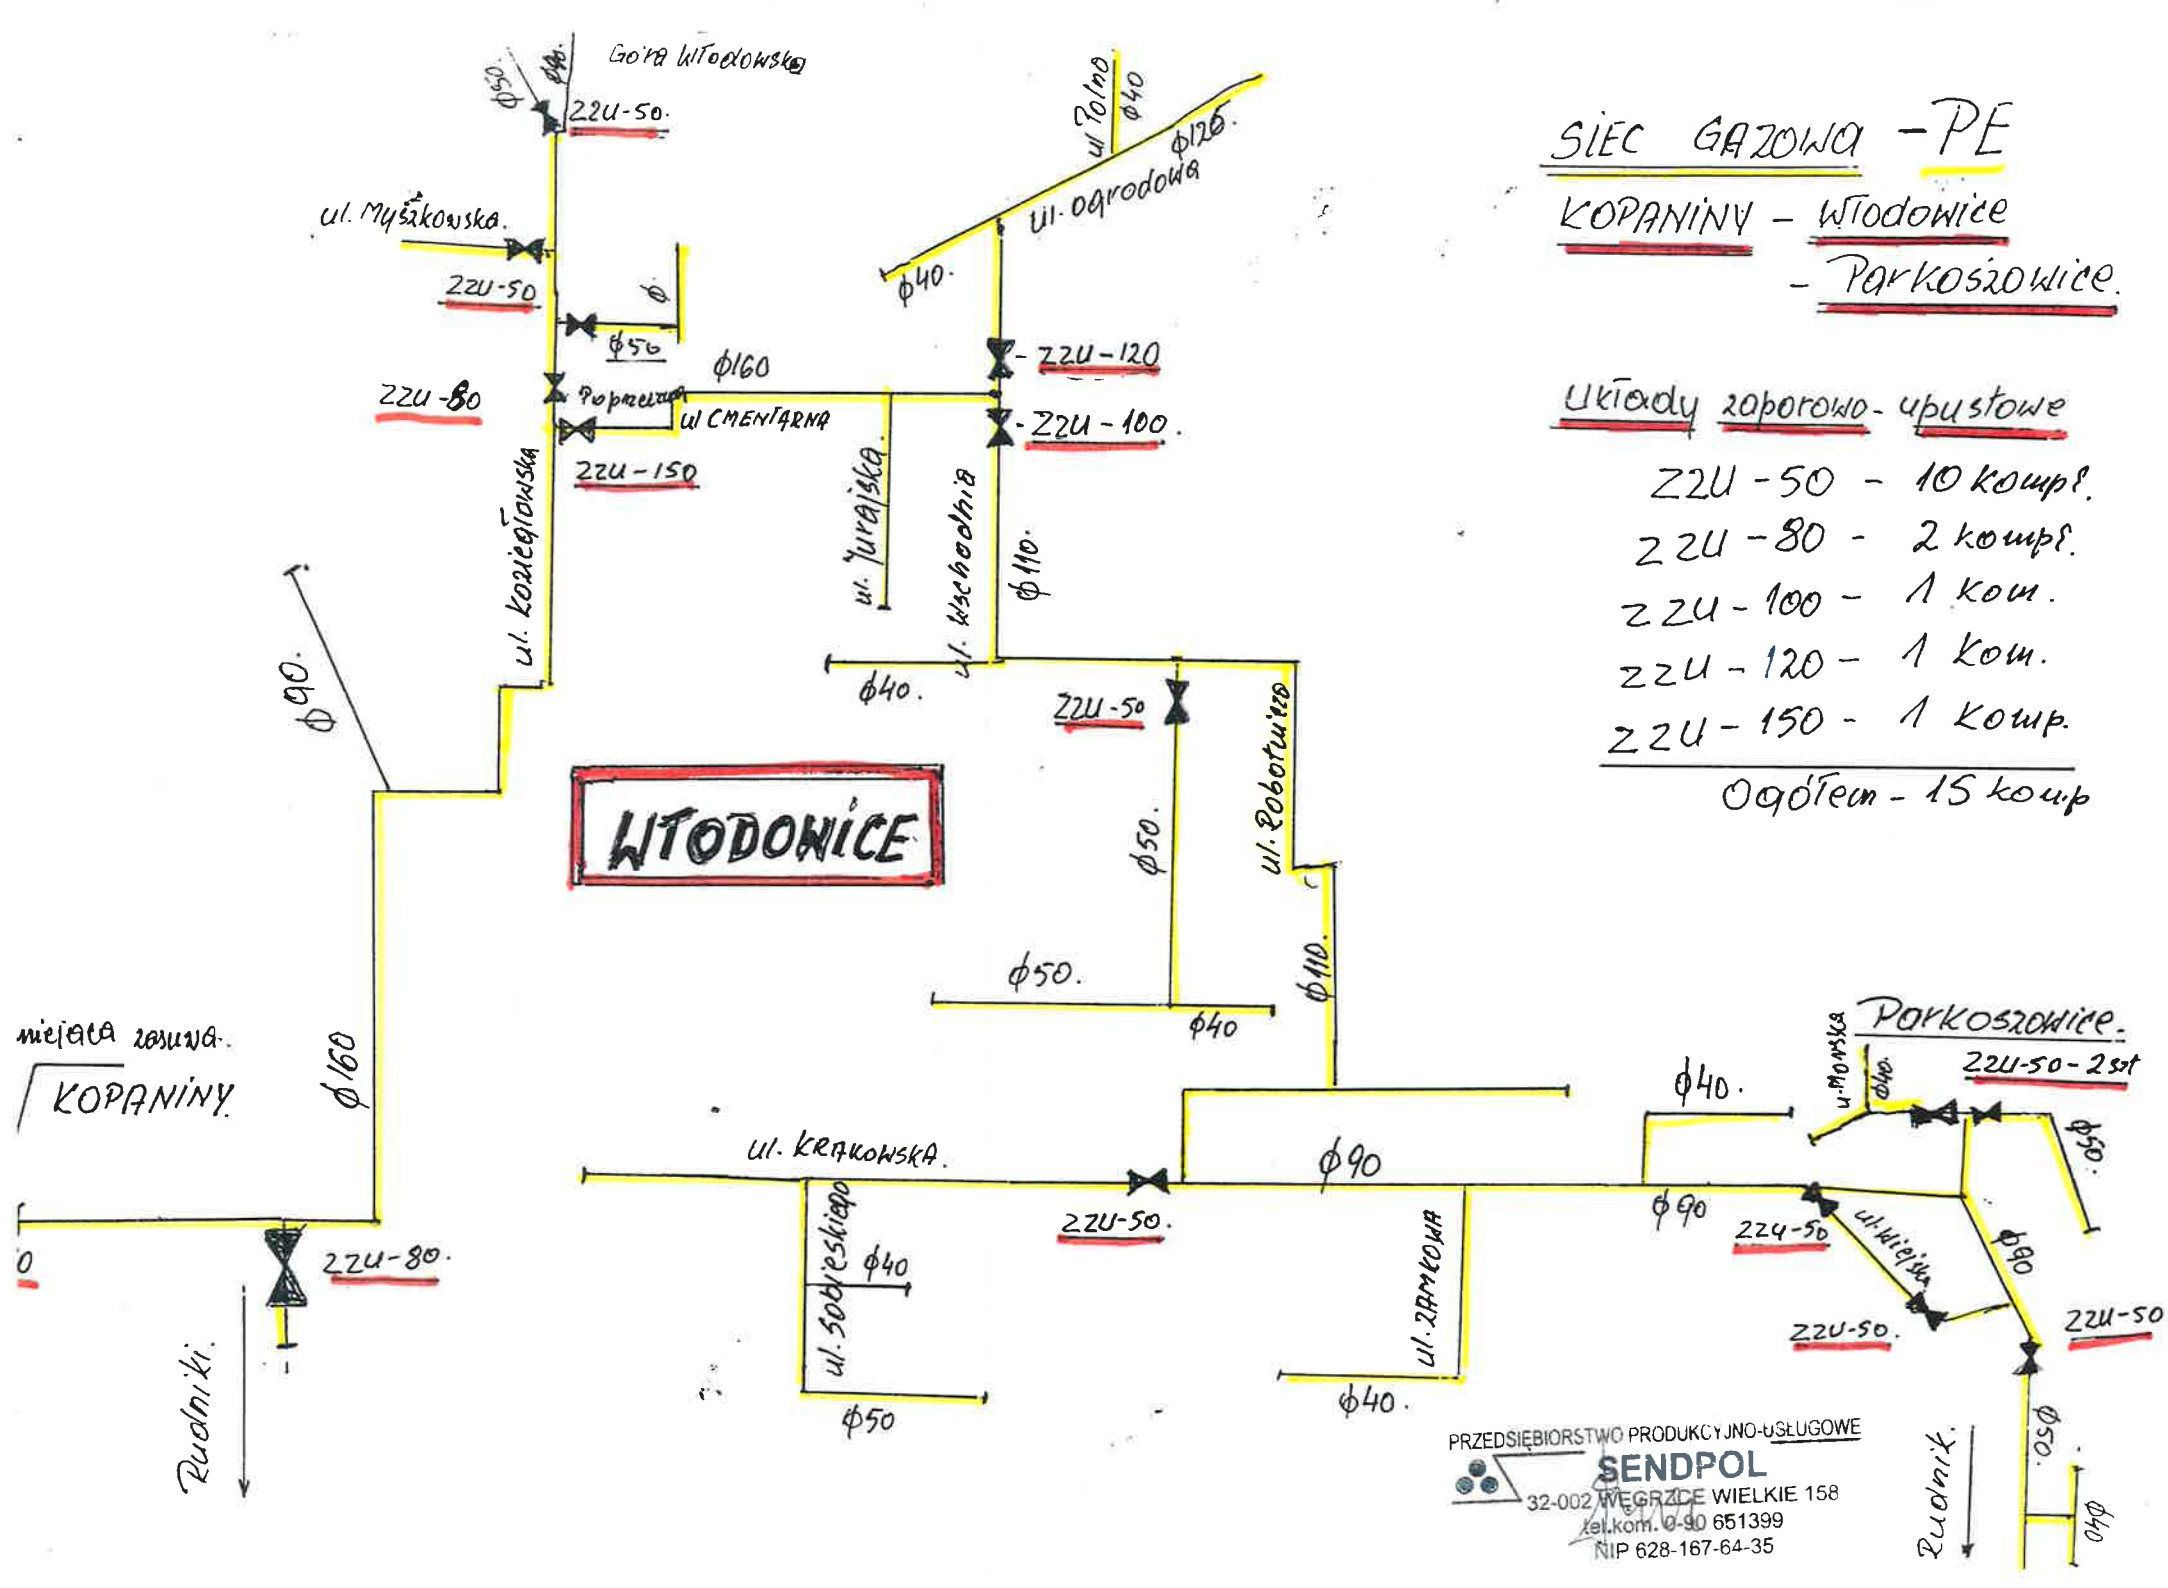
SIEC GAZOWA - PE
KOPANINY - WTODOWICE - PARKOSZOWICE
Układy zaporowo-upustowe
2ZU-50 - 10 kompl.
2ZU-80 - 2 kompl.
2ZU-100 - 1 kom.
2ZU-120 - 1 kom.
2ZU-150 - 1 komp.
Ogółem - 15 komp
WTODOWICE
PARKOSZOWICE
KOPANINY
Góra Wtodowska
ul. Myślikowska
ul. Polna
ul. Ogrodowa
ul. Kolejowa
ul. Jurajska
ul. Wschodnia
ul. Robotnicza
ul. Krakowska
ul. Sobieskiego
ul. Zamkowa
ul. Miejska
ul. Wiejska
ul. Mostowa
Rudniki
PRZEDSIĘBIORSTWO PRODUKCYJNO-USŁUGOWE
SENDPOL
32-002 WĘGRZCE WIELKIE 158
tel.kom. 0-90 651399
NIP 628-167-64-35