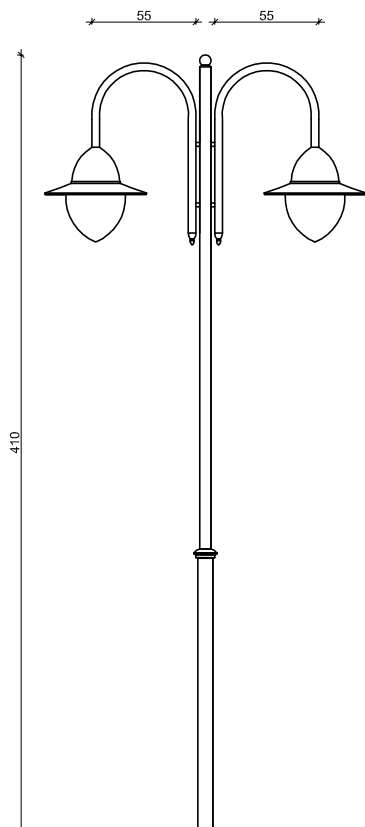
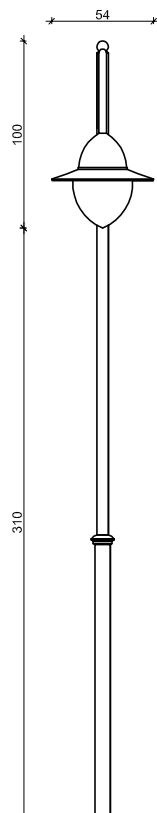
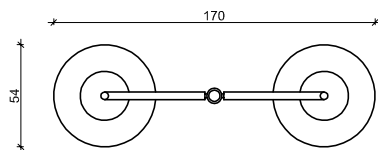


WIDOK FRONTOWY**WIDOK Z BOKU****WIDOK Z GÓRY****DANE TECHNICZNE:**

ŚREDNICA KOLUMNY: 60-160mm
 ŚREDNICA WYSIĘGNIKA: 42-60mm
 WYSOKOŚĆ: 4,00-6,00m
 MATERIAŁY: Konstrukcja - stal ocynkowana malowana proszkowo w kolorze RAL 7021.
 Fundament betonowy C20/25.
 MONTAŻ: Ściśle według wytycznych producenta zastosowanego urządzenia

WIZUALIZACJA**UWAGI:**

1. Rysunki należy rozpatrywać łącznie z pozostałą częścią dokumentacji oraz projektami branżowymi
2. Montaż elementów wykonać ściśle wg. instrukcji oraz wytycznych producenta zastosowanych elementów.
3. Wszystkie zastosowane elementy muszą posiadać wymagane przepisami atesty higieniczne i bezpieczeństwa.

	PROJEKTOWANIE ARCHITEKTONICZNE WYCENA NIERUCHOMOŚCI ANNA I BARTOSZ MICHAŁSCY S. C. UL. CZARNIECKIEGO 22A 44-100 GLIWICE TEL. 32 331 80 43 www.abm.gliwice.pl facebook.com/abm.gliwice	

Temat:

ZAGOSPODAROWANIE TERENU RYNKU WE
 WŁODOWICACH

Adres obiektu:

UL. ŻARECKA
 42-421 WŁODOWICE

Wydanie rysunku z kolejnym numerem wersji powoduje
 unieważnienie wszystkich wcześniejszych rysunków

Zleciłodawca:

GMINA WŁODOWICE
 UL. KRAKOWSKA 26
 42-421 WŁODOWICE

Branża:

ARCHITEKTURA

Faza:

PB

Rysunek:

PROJEKT - MAŁA ARCHITEKTURA
 LATARNIA

Nr projektu:

PA 51/2015

Skala:

1:40

Nr rysunku:

A-14

Wersja:

1

Data:

05/2016

Imię i nazwisko:

Nr uprawnień:

Podpis:

Projektant:

mgr inż. arch.
Bartosz Michalskiupr. bud. do proj. nr
33/SLOKK/2011/II
w specj. architektonicznej

Współpraca:

mgr inż. arch.
Przemysław Wach

mgr inż. arch.
Karolina Stach

Sprawdzający:

mgr inż. arch.
Anna Śnieżekupr. bud. do proj. nr
4/09/SLOKK
w specj. architektonicznej