




# WIDOK FRONTOWY

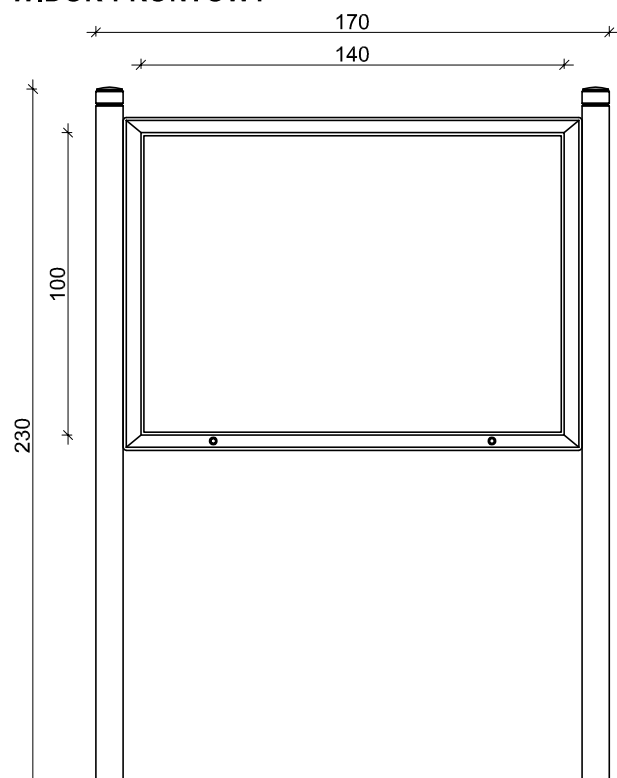

# WIDOK Z BOKU

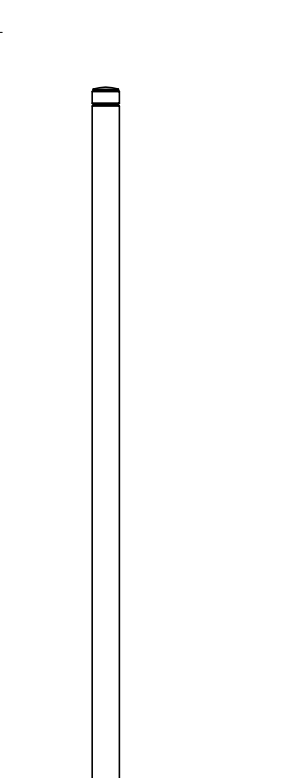

# WIDOK Z GÓRY

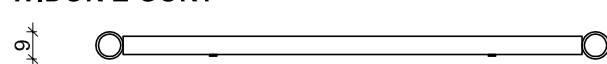

## DANE TECHNICZNE:

SZEROKOŚĆ: 0,09m  
 DŁUGOŚĆ: 1,70m  
 WYSOKOŚĆ: 2,30m  
 WAGA: ok. 55kg  
 MATERIAŁY: Słupy - stal lakierowana w kolorze RAL 7021  
 Gabłota: aluminium lakierowane kolorze RAL 7021  
 Powierzchnia ekspozycyjna: stal lakierowana w kolorze RAL 7021  
 Szklenie drzwiczek: szkło bezpieczne  
 MONTAŻ: Ściśle według wytycznych producenta zastosowanego urządzenia

## WIZUALIZACJA




## UWAGI:

1. Rysunki należy rozpatrywać łącznie z pozostałą częścią dokumentacji oraz projektami branżowymi
2. Montaż elementów wykonać ściśle wg. instrukcji oraz wytycznych producenta zastosowanych elementów.
3. Wszystkie zastosowane elementy muszą posiadać wymagane przepisami atesty higieniczne i bezpieczeństwa.



PROJEKTOWANIE ARCHITEKTONICZNE  
 WYCENA NIERUCHOMOŚCI  
 ANNA I BARTOSZ MICHAŁSCY S. C.  
 UL. CZARNIECKIEGO 22A  
 44-100 GLIWICE  
 TEL. 32 331 80 43  
 www.abm.gliwice.pl  
 facebook.com/abm.gliwice



Temat:		
ZAGOSPODAROWANIE TERENU RYNKU WE WŁODOWICACH		
Adres obiektu: UL. ŻARECKA 42-421 WŁODOWICE		
Wydanie rysunku z kolejnym numerem wersji powoduje unieważnienie wszystkich wcześniejszych rysunków		
Zleciłodawca:		
GMINA WŁODOWICE UL. KRAKOWSKA 26 42-421 WŁODOWICE		
Branża:	Faza:	
ARCHITEKTURA	PB	
Rysunek:		
PROJEKT - MAŁA ARCHITEKTURA GABŁOTA ZEWNĘTRZNA		
Nr projektu: PA 51/2015	Skala: 1:25	Nr rysunku: A-05
Wersja: 1	Data: 05/2016	
Imię i nazwisko:	Nr uprawnień:	Podpis:
Projektant:		
mgr inż. arch. Bartosz Michalski	upr. bud. do proj. nr 33/SLOKK/2011/II w specj. architektonicznej	
Współpraca:		
mgr inż. arch. Przemysław Wach	---	
mgr inż. arch. Karolina Stach	---	
Sprawdzający:		
mgr inż. arch. Anna Śnieżek	upr. bud. do proj. nr 4/09/SLOKK w specj. architektonicznej	