



## WIDOK Z GÓRY

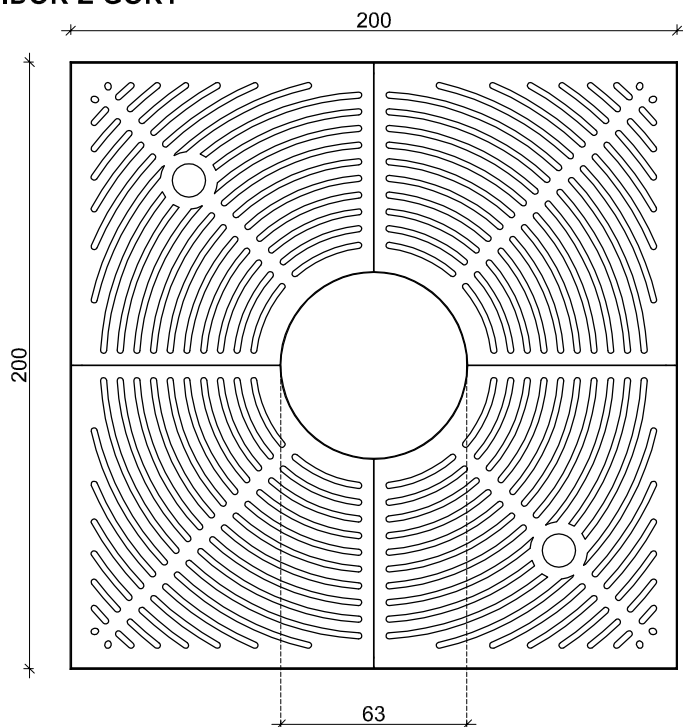

## WIDOK Z BOKU

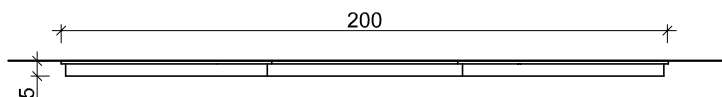

## DANE TECHNICZNE:

SZEROKOŚĆ:	2,00m
DŁUGOŚĆ:	2,00m
ŚR. OTWORU NA DRZEWO	0,63m
GRUBOŚĆ KRATY:	0,01m
GRUBOŚĆ RAZEM Z RAMĄ	0,05m
MATERIAŁY:	Konstrukcja - żeliwo lakierowane w kolorze RAL 7021.
MONTAŻ:	Ściśle według wytycznych producenta zastosowanego urządzenia

## WIZUALIZACJA



## UWAGI:

1. Rysunki należy rozpatrywać łącznie z pozostałą częścią dokumentacji oraz projektami branżowymi
2. Montaż elementów wykonać ściśle wg. instrukcji oraz wytycznych producenta zastosowanych elementów.
3. Wszystkie zastosowane elementy muszą posiadać wymagane przepisami atesty higieniczne i bezpieczeństwa.

	PROJEKTOWANIE ARCHITEKTONICZNE WYCENA NIERUCHOMOŚCI ANNA I BARTOSZ MICHAŁSKY S. C. UL. CZARNIECKIEGO 22A 44-100 GLIWICE TEL. 32 331 80 43 www.abm.gliwice.pl facebook.com/abm.gliwice	

Temat:

ZAGOSPODAROWANIE TERENU RYNKU WE  
WŁODOWICACH

Adres obiektu:

UL. ŻARECKA  
42-421 WŁODOWICE

Wydanie rysunku z kolejnym numerem wersji powoduje  
unieważnienie wszystkich wcześniejszych rysunków

Zlecił/odawca:

GMINA WŁODOWICE  
UL. KRAKOWSKA 26  
42-421 WŁODOWICE

Branża:

ARCHITEKTURA

Faza:

PB

Rysunek:

PROJEKT - MAŁA ARCHITEKTURA  
KRATA POD DRZEWA

Nr projektu:

PA 51/2015

Skala:

1:25

Nr rysunku:

A-10

Wersja:

1

Data:

05/2016

Imię i nazwisko:

Nr uprawnień:

Podpis:

Projektant:

mgr inż. arch.  
Bartosz Michalski

upr. bud. do proj. nr  
33/SLOKK/2011/II  
w specj. architektonicznej

Współpraca:

mgr inż. arch.  
Przemysław Wach

---

mgr inż. arch.  
Karolina Stach

---

Sprawdzający:

mgr inż. arch.  
Anna Śnieżek

upr. bud. do proj. nr  
4/09/SLOKK  
w specj. architektonicznej