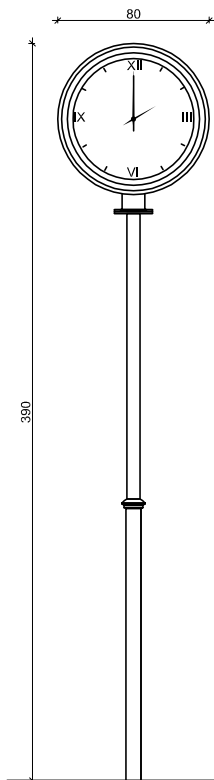
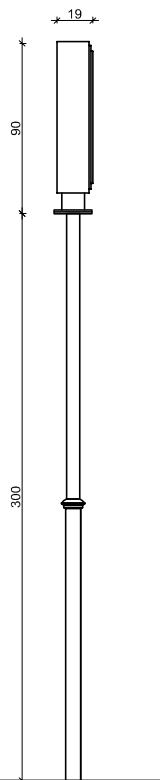
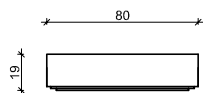


WIDOK FRONTOWY**WIDOK Z BOKU****WIDOK Z GÓRY****DANE TECHNICZNE:**

WYSOKOŚĆ: 3,90m
 MATERIAŁY: Konstrukcja - stal ocynkowana malowana proszkowo w kolorze RAL 7006.
 Fundament betonowy C20/25.
 MONTAŻ: Ściśle według wytycznych producenta zastosowanego urządzenia

WIZUALIZACJA**UWAGI:**

1. Rysunki należy rozpatrywać łącznie z pozostałą częścią dokumentacji oraz projektami branżowymi
2. Montaż elementów wykonać ściśle wg. instrukcji oraz wytycznych producenta zastosowanych elementów.
3. Wszystkie zastosowane elementy muszą posiadać wymagane przepisami atesty higieniczne i bezpieczeństwa.

PROJEKTOWANIE ARCHITEKTONICZNE
 WYCENA NIERUCHOMOŚCI
 ANNA I BARTOSZ MICHAŁSKY S. C.
 UL. CZARNIECKIEGO 22A
 44-100 GLIWICE
 TEL. 32 331 80 43
 www.abm.gliwice.pl
 facebook.com/abm.gliwice

| | | |
|---|---|--------------------------------|
| Temat: | | |
| ZAGOSPODAROWANIE TERENU RYNKU WE WŁODOWICACH | | |
| Adres obiektu: UL. ŻARECKA 42-421 WŁODOWICE | | |
| Wydanie rysunku z kolejnym numerem wersji powoduje unieważnienie wszystkich wcześniejszych rysunków | | |
| Zleciłodawca: GMINA WŁODOWICE UL. KRAKOWSKA 26 42-421 WŁODOWICE | | |
| Branża: ARCHITEKTURA | Faza: PB | |
| Rysunek: PROJEKT - MAŁA ARCHITEKTURA ZEGAR | | |
| Nr projektu: PA 51/2015 | Skala: 1:40 | Nr rysunku: A-13 |
| Wersja: 1 | Data: 05/2016 | |
| Imię i nazwisko: | Nr uprawnień: | Podpis: |
| Projektant: mgr inż. arch. Bartosz Michalski | | |
| upr. bud. do proj. nr 33/SLOKK/2011/II w specj. architektonicznej | | |
| Współpraca: | | |
| mgr inż. arch. Przemysław Wach | --- | |
| mgr inż. arch. Karolina Stach | --- | |
| | | |
| Sprawdzający: | | |
| mgr inż. arch. Anna Śnieżek | upr. bud. do proj. nr 4/09/SLOKK w specj. architektonicznej | |
| | | |
| | | |