



# WIDOK FRONTOWY

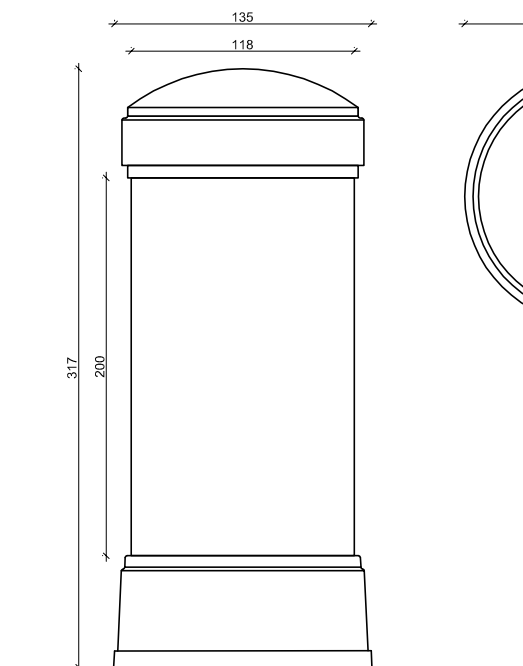

# WIDOK Z GÓRY

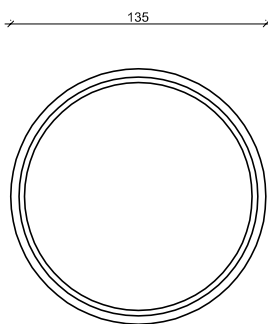

## DANE TECHNICZNE:

WYSOKOŚĆ:	3,17m
ŚR. DASZKA:	1,35m
POW. EKSPOZYCYJNA:	3,70 x 2,00m
WAGA:	ok.70kg
MATERIAŁY:	Laminat
MONTAŻ:	Ściśle według wytycznych producenta zastosowanego urządzenia

## WIZUALIZACJA



## UWAGI:

1. Rysunki należy rozpatrywać łącznie z pozostałą częścią dokumentacji oraz projektami branżowymi
2. Montaż elementów wykonać ściśle wg. instrukcji oraz wytycznych producenta zastosowanych elementów.
3. Wszystkie zastosowane elementy muszą posiadać wymagane przepisami atesty higieniczne i bezpieczeństwa.



PROJEKTOWANIE ARCHITEKTONICZNE  
WYCENA NIERUCHOMOŚCI  
ANNA I BARTOSZ MICHAŁSCY S. C.  
UL. CZARNIECKIEGO 22A  
44-100 GLIWICE  
TEL. 32 331 80 43  
www.abm.gliwice.pl  
facebook.com/abm.gliwice



Temat:

ZAGOSPODAROWANIE TERENU RYNKU WE  
WŁODOWICACH

Adres obiektu:

UL. ŻARECKA  
42-421 WŁODOWICE

Wydanie rysunku z kolejnym numerem wersji powoduje  
unieważnienie wszystkich wcześniejszych rysunków

Zleciłodawca:

GMINA WŁODOWICE  
UL. KRAKOWSKA 26  
42-421 WŁODOWICE

Branża:

ARCHITEKTURA

Faza:

PB

Rysunek:

PROJEKT - MAŁA ARCHITEKTURA  
SŁUP OGŁOSZENIOWY

Nr projektu:

PA 51/2015

Skala:

1:40

Nr rysunku:

A-09

Wersja:

1

Data:

05/2016

Imię i nazwisko:

Nr uprawnień:

Podpis:

Projektant:

mgr inż. arch.  
Bartosz Michalski

upr. bud. do proj. nr  
33/SLOKK/2011/II  
w specj. architektonicznej

Współpraca:

mgr inż. arch.  
Przemysław Wach

---

mgr inż. arch.  
Karolina Stach

---

Sprawdzający:

mgr inż. arch.  
Anna Śnieżek

upr. bud. do proj. nr  
4/09/SLOKK  
w specj. architektonicznej