



SKRF 400/800/1

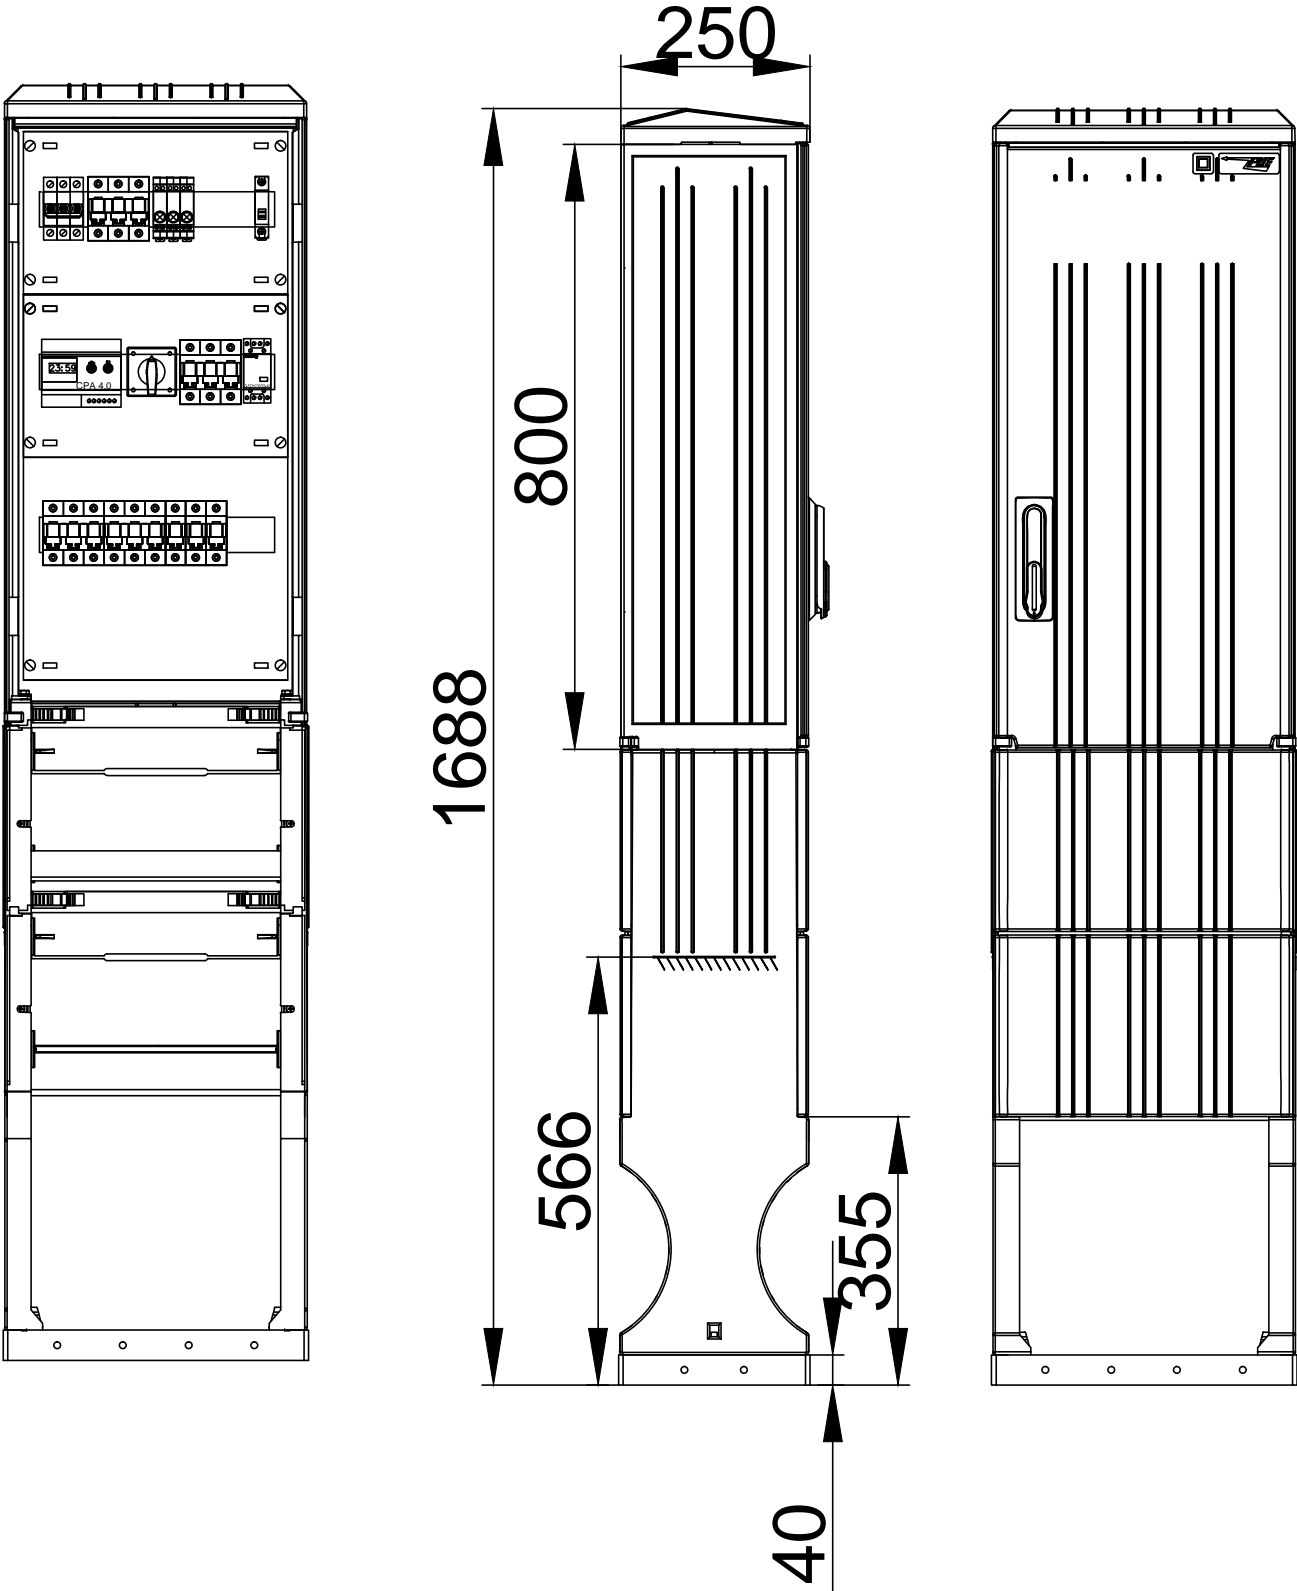

<div><div>ABM</div><div>PROJEKTOWANIE ARCHITEKTONICZNE WYCENA NIERUCHOMOŚCI ANNA I BARTOSZ MICHAŁSCY S. C. UL. CZARNIECKIEGO 22A 44-100 GLIWICE TEL. 32 331 80 43 www.abm.gliwice.pl facebook.com/abm.gliwice</div><div></div></div>		
Temat:		
ZAGOSPODAROWANIE TERENU RYNKU WE WŁODOWICACH		
Adres obiektu: UL. ŻARECKA 42-421 WŁODOWICE		
Wydanie rysunku z kolejnym numerem wersji powoduje unieważnienie wszystkich wcześniejszych rysunków		
Zleceniodawca: GMINA WŁODOWICE UL. KRAKOWSKA 26 42-421 WŁODOWICE		
Branża: ELEKTRYCZNA	Faza: PB	
Rysunek: WIDOK ROZDZIELNICY OŚWIETLENIA ROU		
Nr projektu: PA 51/2015	Skala: -	Nr rysunku: E-03
Wersja: 1	Data: 05/2016	
Imię i nazwisko:	Nr uprawnień:	Podpis:
Projektant: mgr inż. Mariusz Szlenk		
upr. bud. do proj. nr SLK/4438/PWOE/13 w specj. elektrycznej		
Współpraca:		

Sprawdzający:		
mgr inż. Micha Kretek		
upr. bud. do proj. nr SLK/4506/PWOE/12 w specj. elektrycznej		