


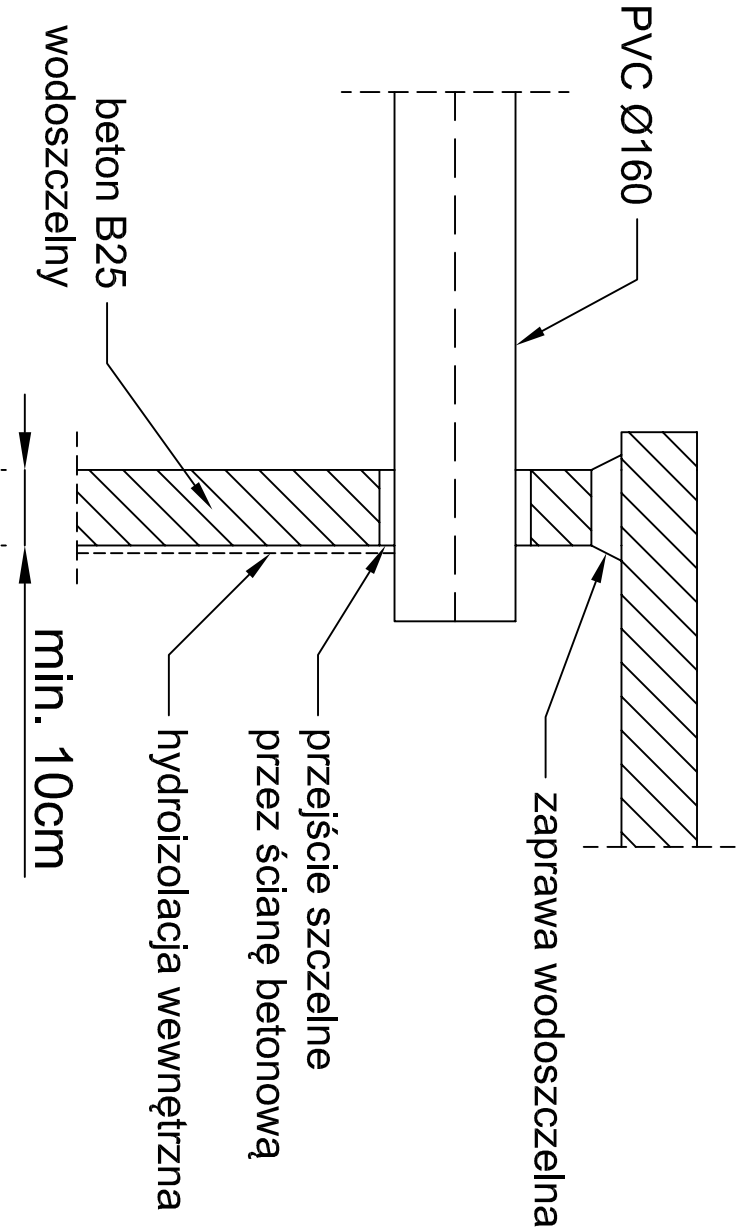

SZCZEGÓŁ "A"

SKALA 1:10



		PROJEKTOWANIE ARCHITEKTONICZNE WYCENA NIERUCHOMOŚCI ANNA I BARTOSZ MICHALSCY S.C. UL. CZARNIECKIEGO 22A 44-100 GLIWICE TEL. 32 331 80 43 www.abm.gliwice.pl facebook.com/abm.gliwice			
Temat:		Branża:		Branża:	
ZAGOSPODAROWANIE TERENU RYNKU WE WŁODOWICACH		SANITARNA		PB	
Rysunek:		SCHEMAT ZBIORNIKA BEZODPŁYWOWEGO			
Adres obiektu: UL. ZARECKA 42-421 WŁODOWICE		Nr projektu: PA 51/2015		Skala: 1:20	
Wydanie rysunku z kolejnym numerem wersji powoduje unieważnienie wszystkich wcześniejszych rysunków		Wersja: 1		Data: 03/2016	
				Nr rysunku: WK-06	
		mgr inż. Robert Kunc		mgr inż. do proj. re SLK/4517/PW/05/13 w specj. sanitarny	