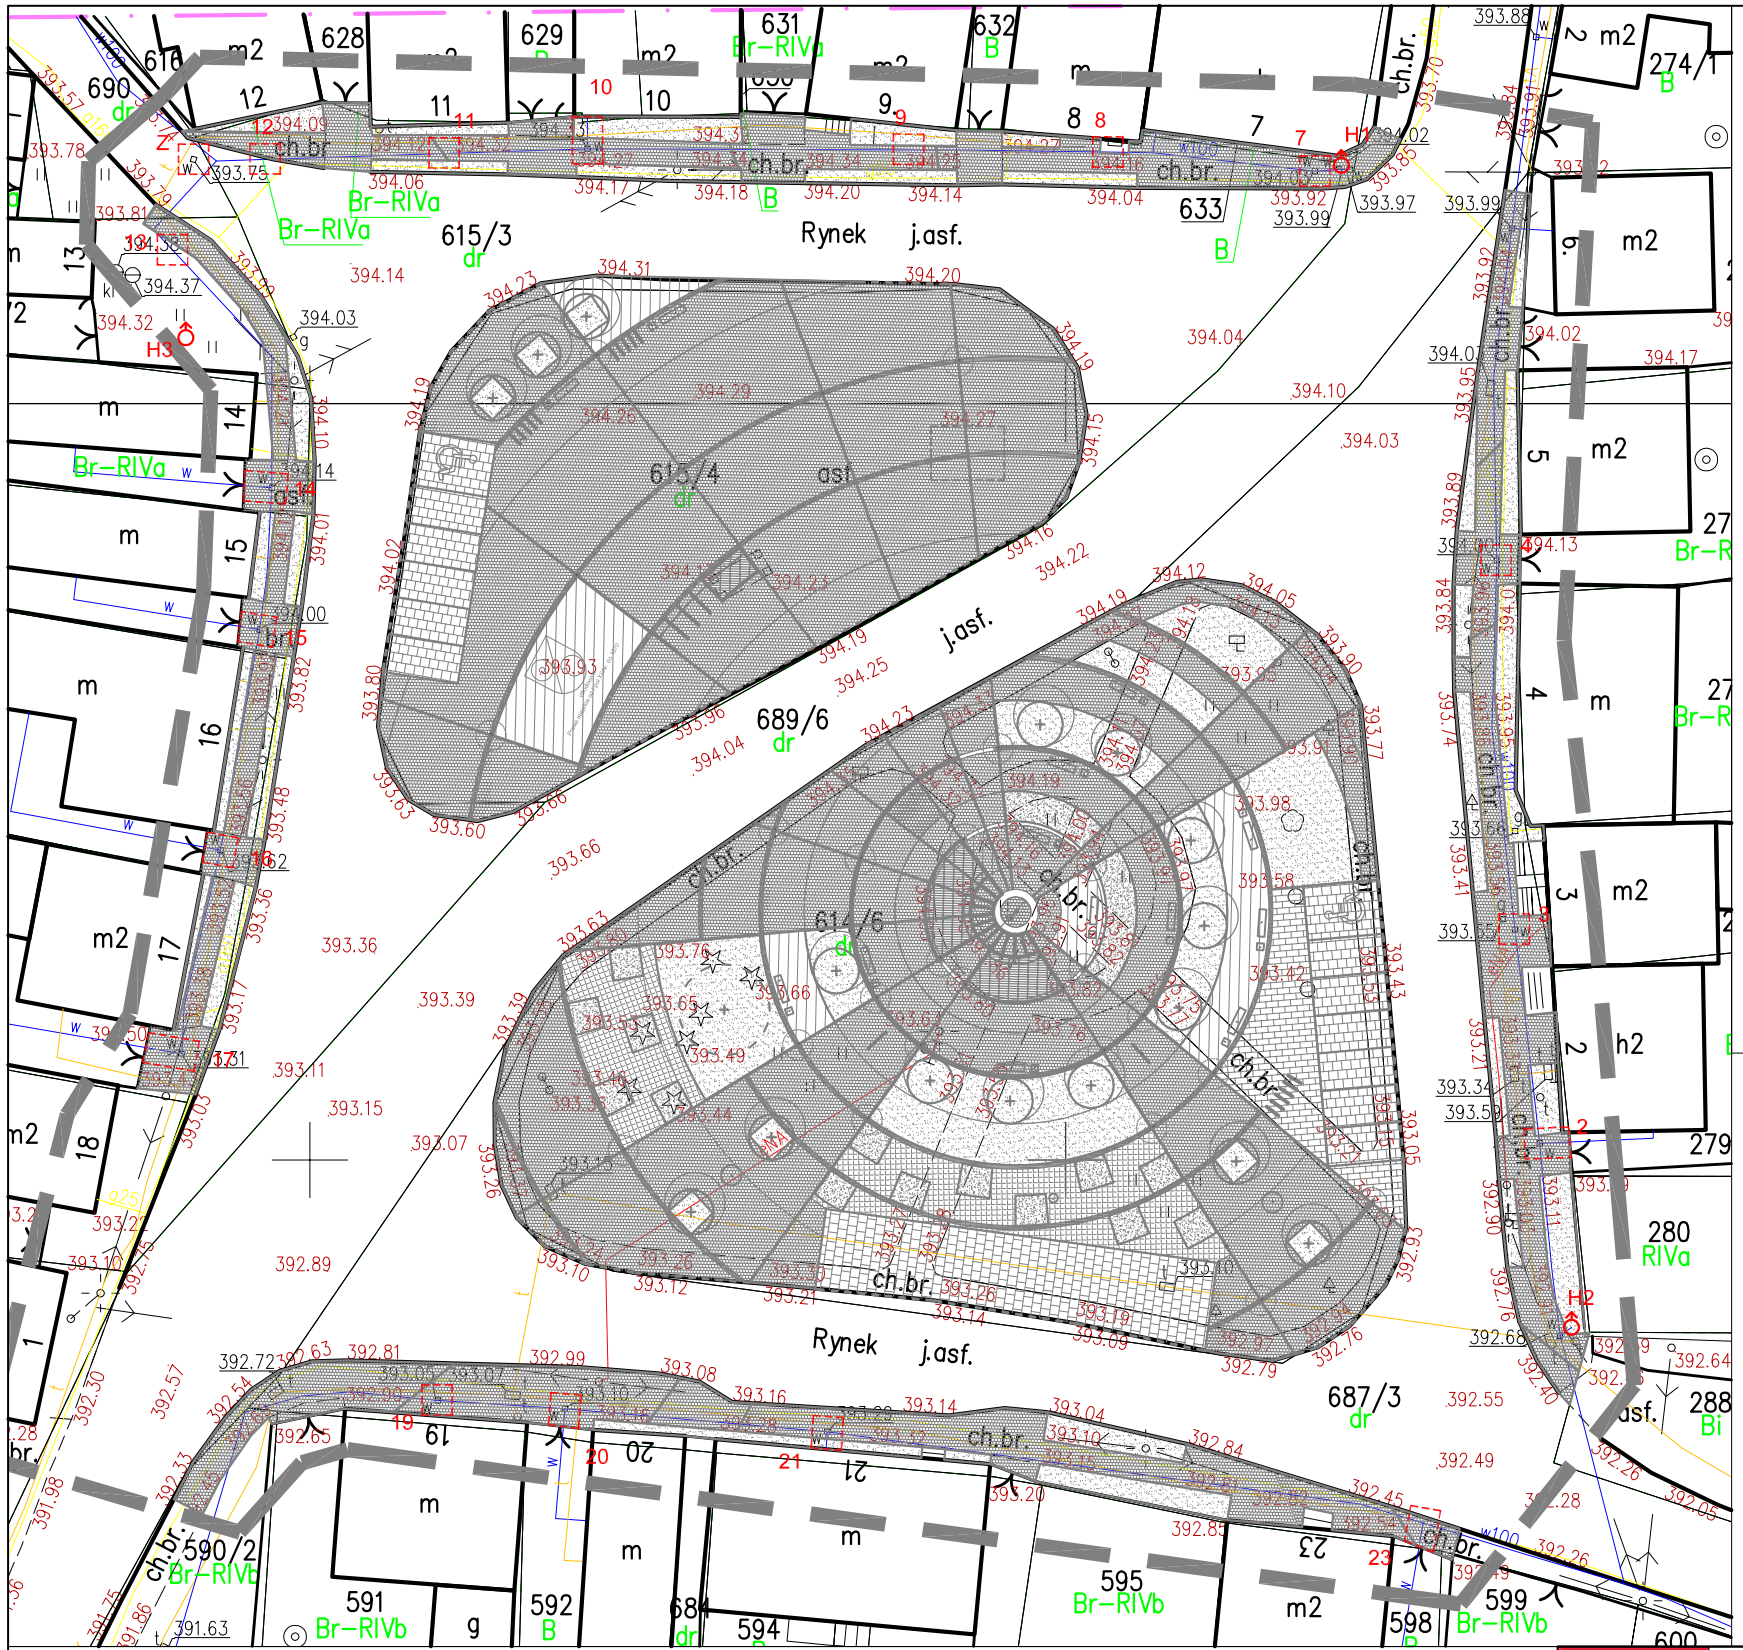

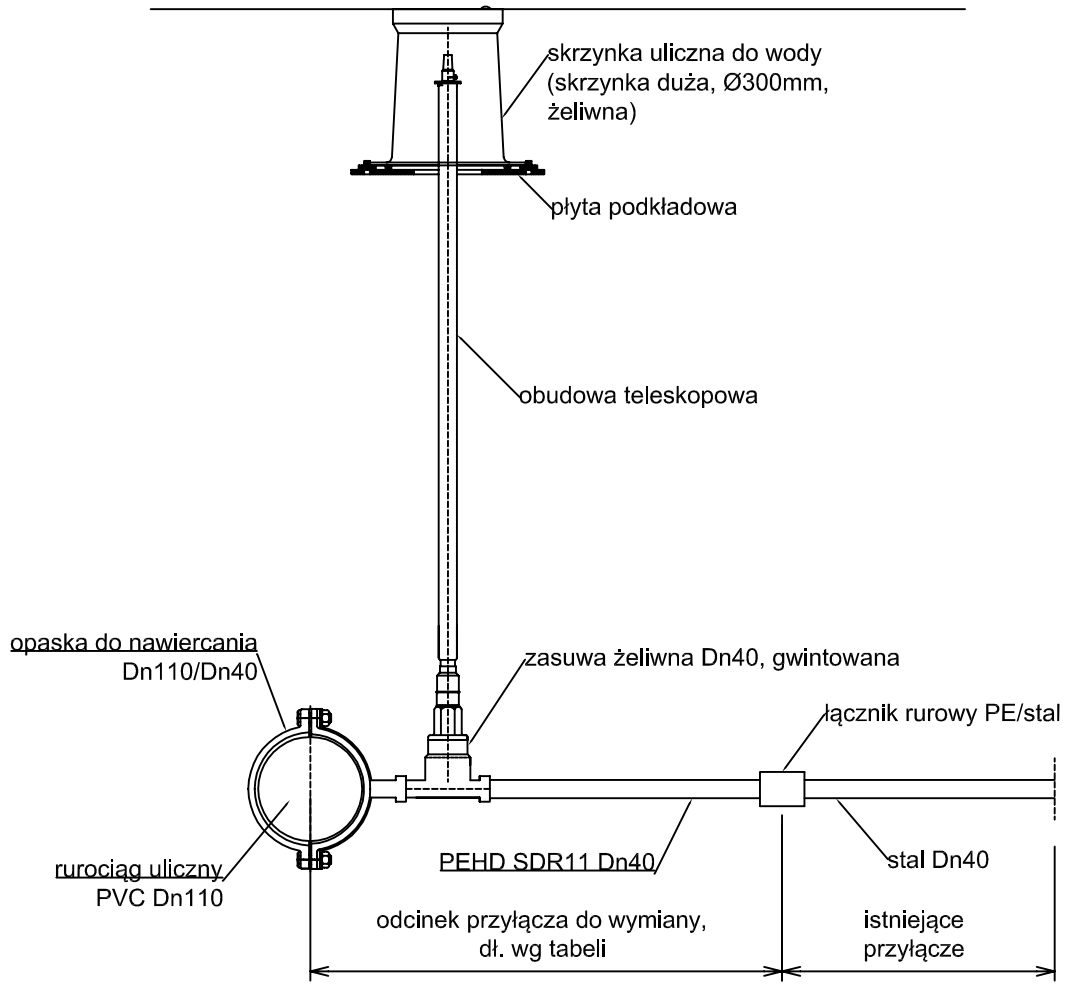

L.p.	nr przyłącza	długość
1.	2	2m
2.	3	1,9m
3.	4	1,6m
4.	7	0,8m
5.	8	0,7m
6.	9	1,7m
7.	10	2,1m
8.	11	2,2m
9.	12	2,8m
10.	13	7m
11.	14	1,9m
12.	15	1,3m
13.	16	1,1m
14.	17	2,4m
15.	19	1,6m
16.	20	1,2m
17.	21	1,2m
18.	23	1,6m

H1 - wymiana hydrantu podziemnego Dn80 wraz z zasuwą hydrantową Dn80, obudową do zasuw i skrzynkami ulicznymi (skrzynki duże)

H2 - wymiana hydrantu nadziemnego Dn80 wraz z zasuwą hydrantową Dn80, obudową do zasuw i skrzynkami ulicznymi (skrzynki duże)

H3 - wymiana hydrantu podziemnego Dn80 wraz z zasuwą hydrantową Dn80, obudową do zasuw i skrzynkami ulicznymi (skrzynki duże)

Z - wymiana zasuwy sieciowej Dn100 wraz z obudową do zasuw i skrzynką uliczną (skrzynka duża)

2-4, 7-17, 19-21, 23 - wymiana przyłączy wodociągowych wraz z zasuwami domowymi, obudowami do zasuw i skrzynkami ulicznymi (skrzynki duże)

Uwagi:
- Należy sprawdzić długości wymienianych odcinków po wykonaniu odkrywek.
- Przy wymianie należy zachować obecną średnicę przyłączy i armatury.

PROJEKTOWANIE ARCHITEKTONICZNE
WYCENA NIERUCHOMOŚCI
ANNA I BARTOSZ MICHALSCY S. C.
UL. CZARNIECKIEGO 22A
44-100 GLIWICE
TEL. 32 331 80 43
www.abm.gliwice.pl
facebook.com/abm.gliwice

Zlecenlodawca:
GMINA WODOWICE
UL.KRAKOWSKA 26
42-421 WLODOWICE

Temat:
ZAGOSPODAROWANIE TERENU RYNKU WE WŁODOWICACH

Branża: SANITARNA
Branża: PB

Rysunek:
ZAGOSPODAROWANIE TERENU - WYMIANA PRZYŁĄCZY WODOCIĄGOWYCH I ARMATURY

Adres obiektu:
UL. ŻARECKA
42-421 WŁODOWICE

Nr projektu: PA 51/2015
Skala: 1:500
Nr rysunku: WK-05
Wersja: 1
Data: 03/2016

Wydanie rysunku z kolejnym numerem wersji powoduje unieważnienie wszystkich wcześniejszych rysunków

Imię i nazwisko:	Nr uprawnień:	Podpis:
Projektant:		
mgr inż. Tomasz Matloch	upr. bud. do proj. nr SLK/4211/POOS/12 w specj. sanitarnej	
Współpraca:		
	–	
Sprawdzający:		
mgr inż. Robert Kunc	upr. bud. do proj. nr SLK/4517/PWOS/13 w specj. sanitarnej	

A3