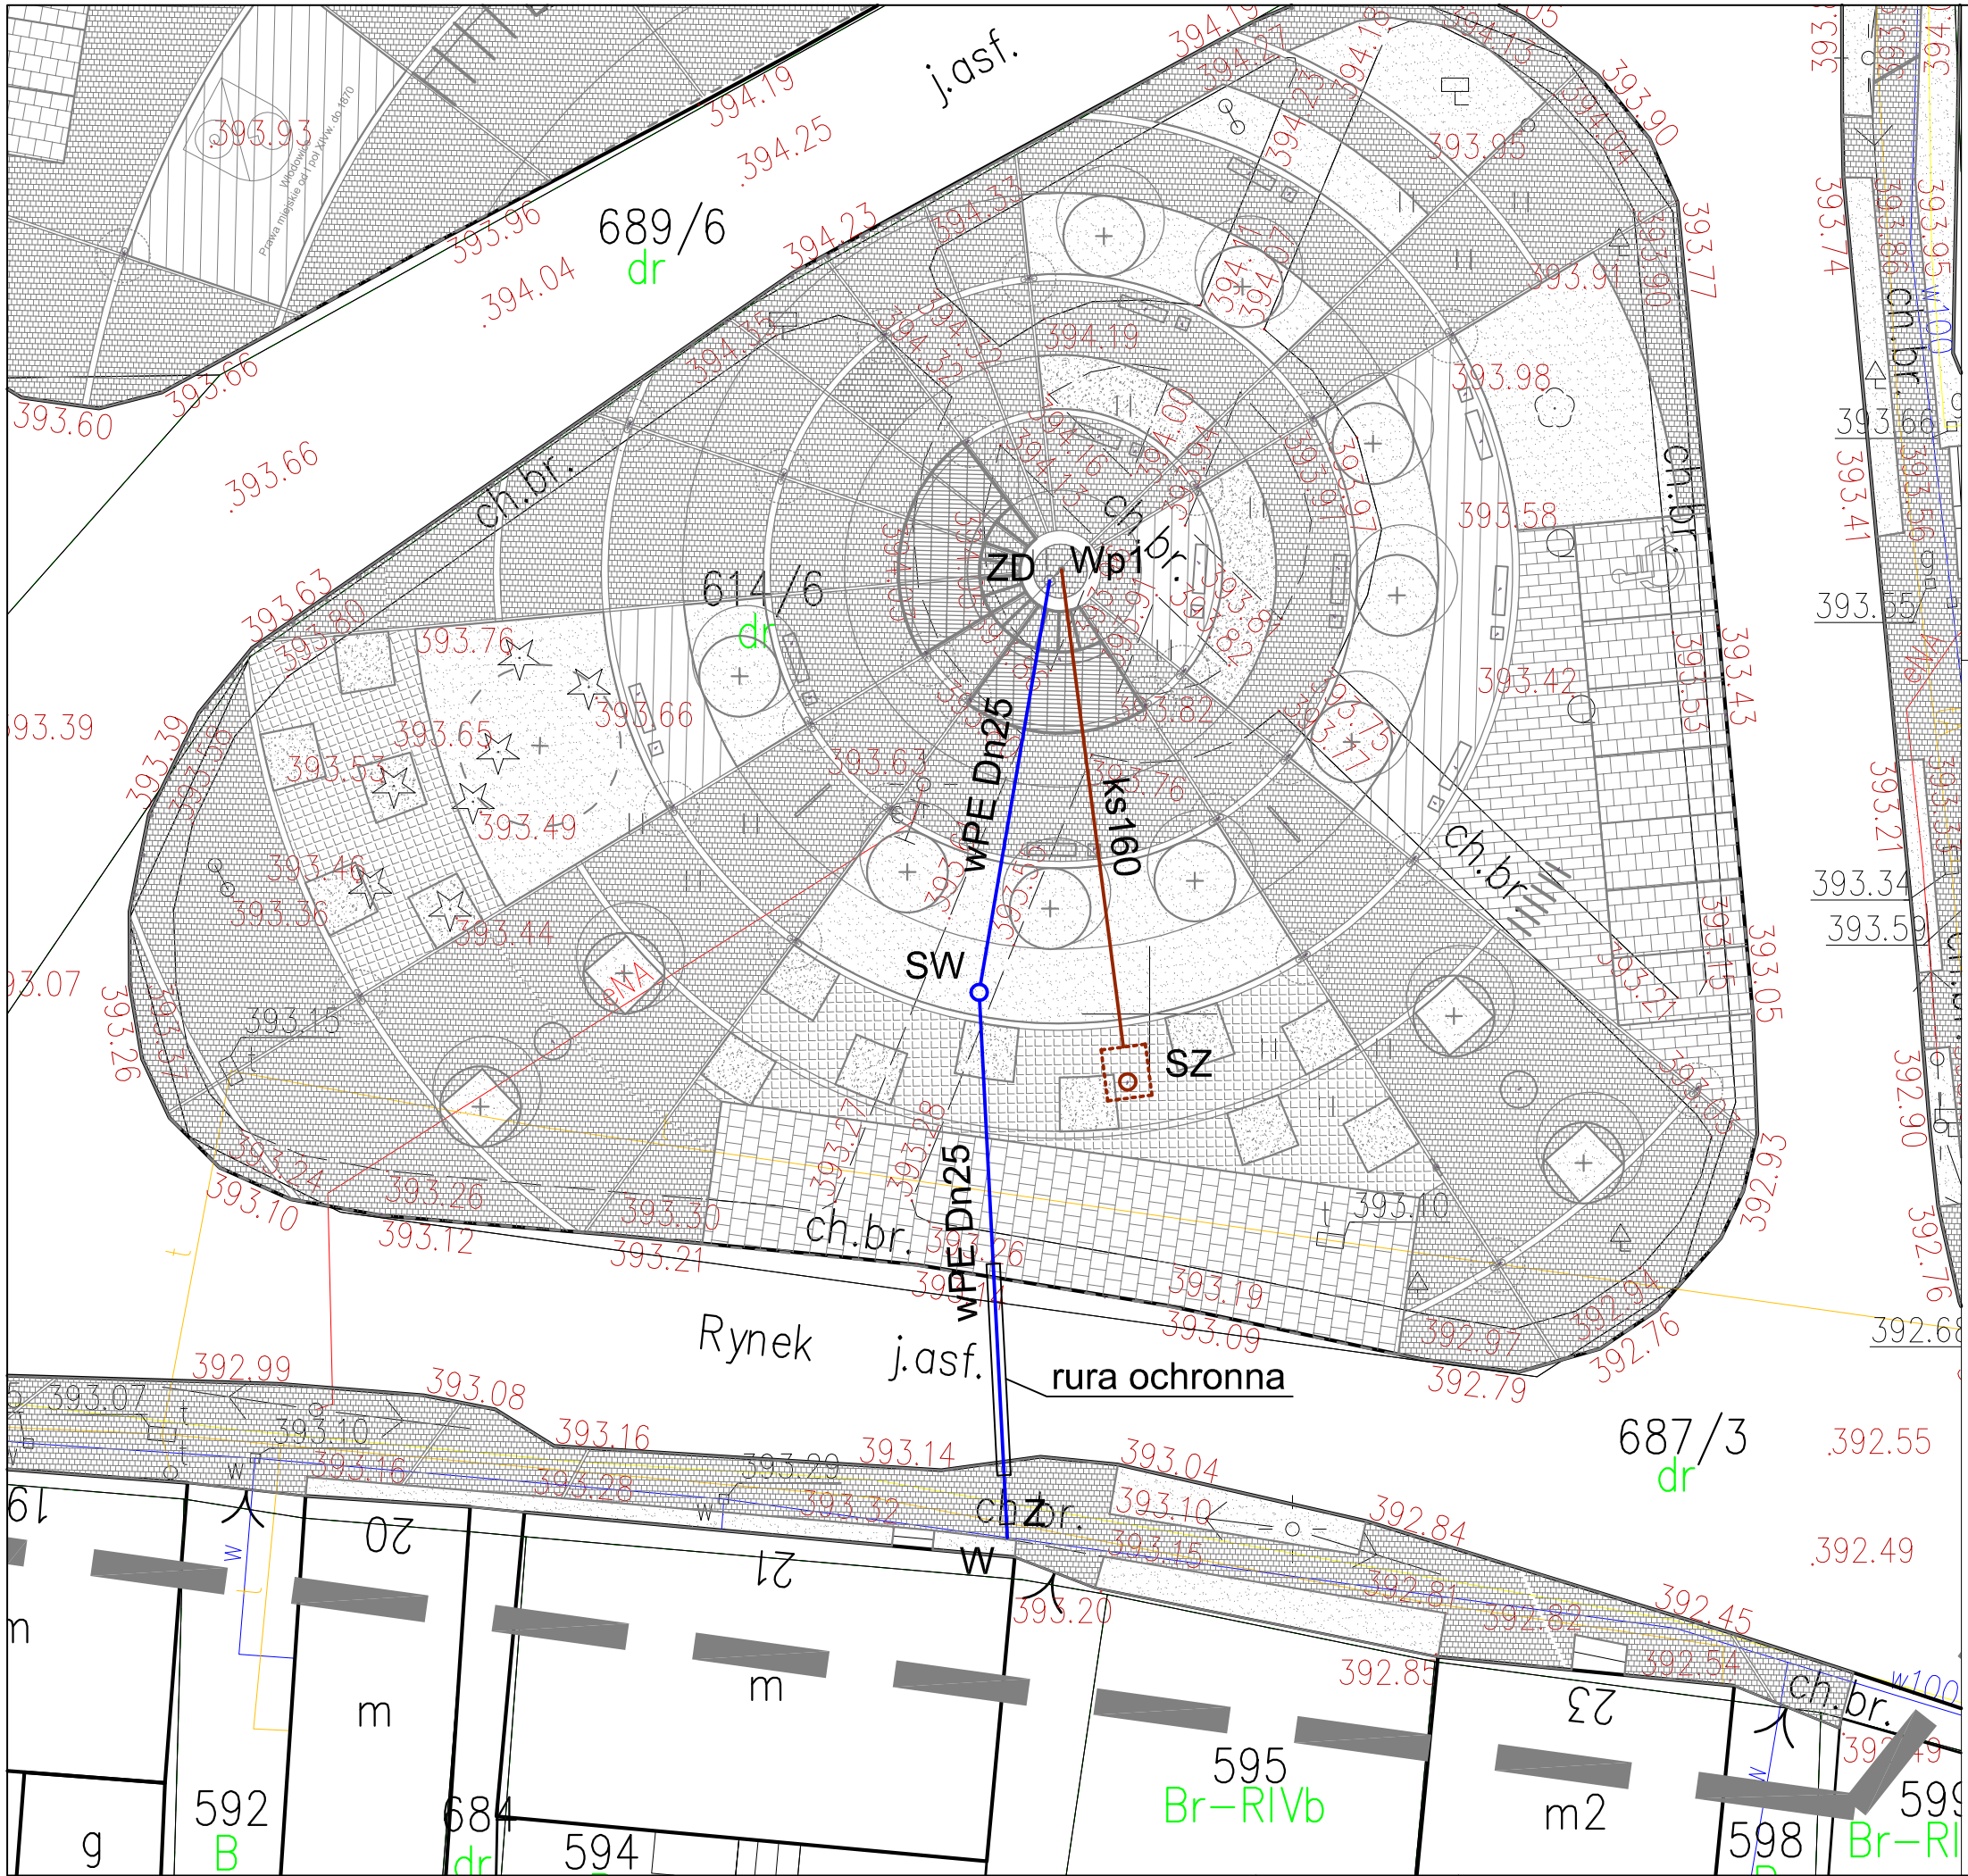

wPE Dn25 — przyłącze wodociągowe

ks160 — przyłącze kanalizacji sanitarnej

Wp1	- wpust podwórzowy, kl. B125
SZ	- zbiornik bezodpływowy
ZD	- zdrój ullczny
SW	- studnia wodomierzowa
Z	- zasuwa klinowa z miękkim uszczelnieniem, Dn25
W	- włączenie do istniejącej sieci wodociągowej PVC 110mm

Uwagi:
- w miejscach skrzyżowań z istniejącym uzbrojeniem terenu roboty ziemne wykonywać ręcznie;
- w przypadku posadowienia nowoprojektowanych sieci powyżej strefy przemarzania należe je docieplić, np. keramzytem;
- przejście pod drogą powiatową wykonać przewiertem bez naruszenia konstrukcji jezdni, w rurze ochronnej, na głębokości min. 1,5m od nawierzchni jezdni;

PROJEKTOWANIE ARCHITEKTONICZNE
WYCENA NIERUCHOMOŚCI
ANNA I BARTOSZ MICHALSCY S. C.
UL. CZARNIECKIEGO 22A
44-100 GLIWICE
TEL. 32 331 80 43
www.abm.gliwice.pl
facebook.com/abm.gliwice

Temat:

ZAGOSPODAROWANIE TERENU RYNKU WE WŁODOWICACH

Adres obiektu:
UL. ŻARECKA
42-421 WŁODOWICE

Wydanie rysunku z kolejnym numerem wersji powoduje unieważnienie wszystkich wcześniejszych rysunków

Zleceniodawca:

GMINA WODOWICE
UL.KRAKOWSKA 26
42-421 WLODOWICE

Branża:	Faza:
SANITARNA	PBW

Rysunek:

PLAN ZAGOSPODAROWANIA -PRZYŁĄCZE WOD-KAN

Nr projektu:	Skala:	Nr rysunku:
PA 51/2015	1-250	WK-01
Wersja: 1	Data: 03/2016	

Imię i nazwisko:	Nr uprawnień:	Podpis:

Projektant:

mgr inż. Tomasz Matloch	upr. bud. do proj. nr SLK/4211/POOS/12 w specj. sanitarnej	

Współpraca:

	–	

Sprawdzający:

mgr inż. Robert Kunc	upr. bud. do proj. nr SLK/4517/PWOS/13 w specj. sanitarnej	

A3