


Legenda	
LP.	Nazwa
1	Skrzynka uliczna do wody (Ø300mm)
2	Płyta podkładowa
3	Drurowa teleskopowa
4	Opaska do nawiercania do rur PVC
5	Zestaw wodomierzowy DN20
6	Studnia wodomierzowa
7	Zasława odcinająca gwintowana DN25

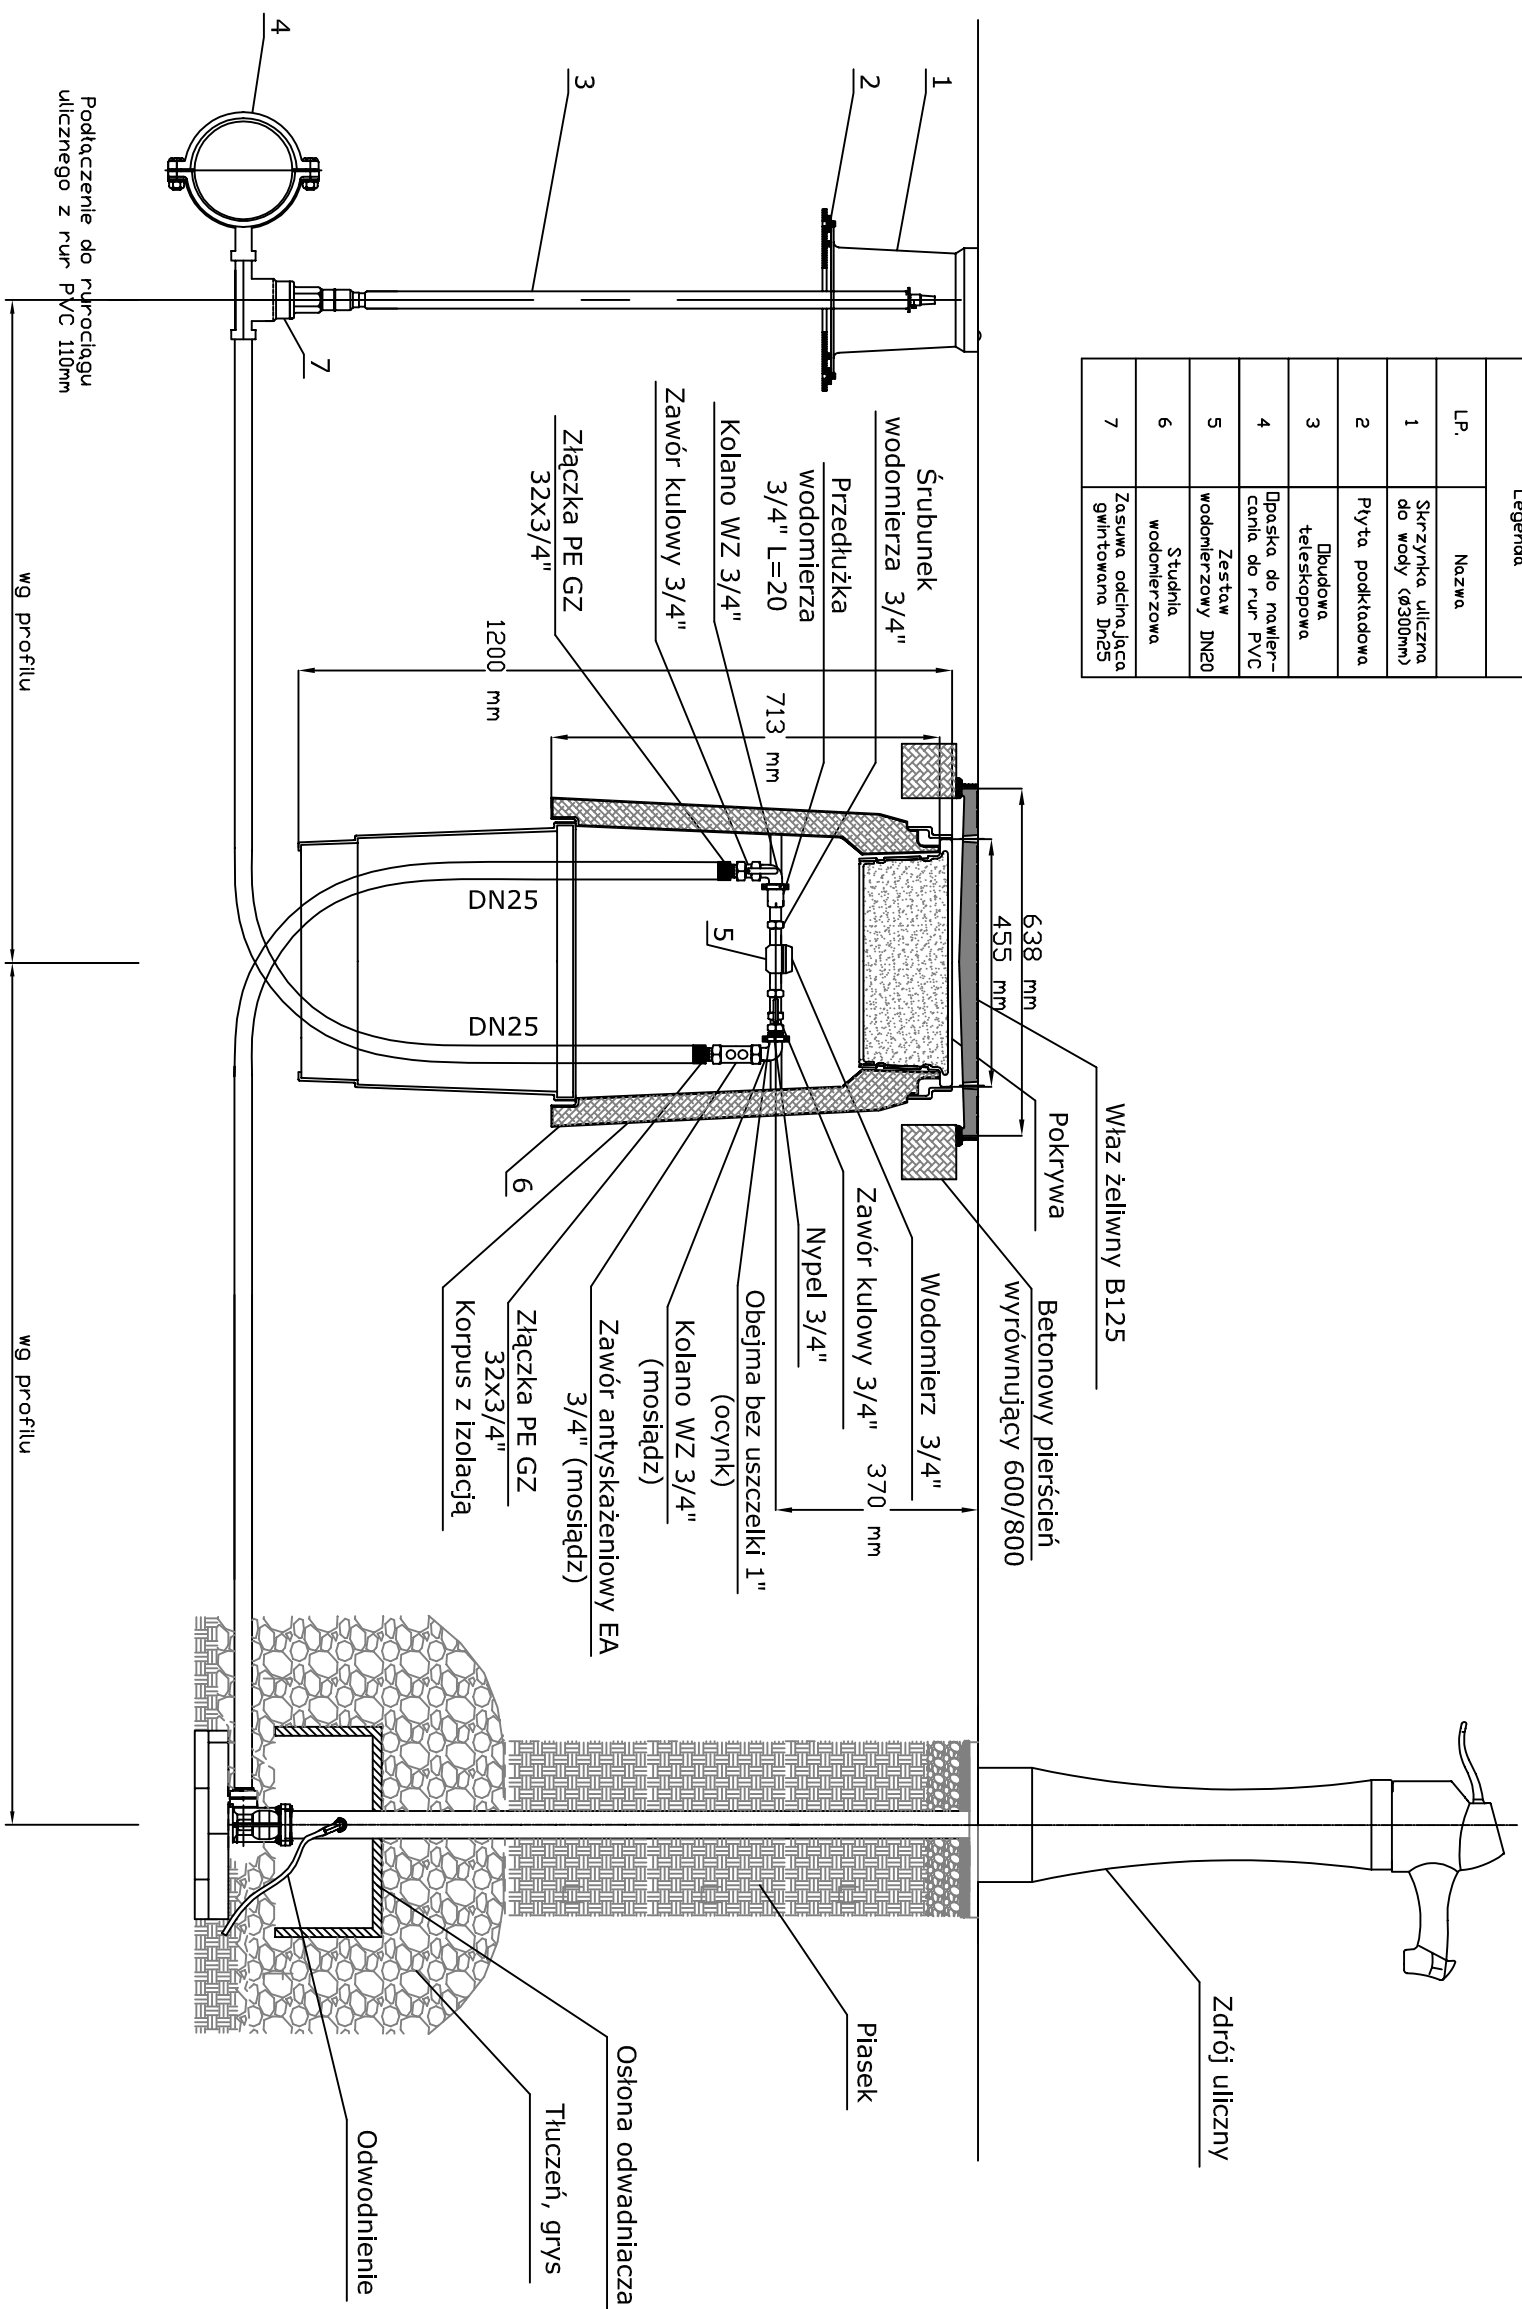

PROJEKTOWANIE ARCHITEKTONICZNE
WYCENA NIERUCHOMOŚCI
ANNA I MICHOTY
ARCHITECTS S. C.
 UL. CZARNIECKIEGO 22A
 44-100 GŁIWICE
 TEL. 32 331 80 43
 WWW.ANM.GWIFICE.PL
 facebook.com/annm.gwifice

Temat:

ZAGOSPODAROWANIE TERENU RYNKU WE WŁODOWICACH

Adres obiektu:
UL. ŻARECKA
42-421 WŁODOWICE

Wydanie rysunku z kolejnym numerem wersji powoduje unieważnienie wszystkich wcześniejszych rysunków

GINNA WODOWICE
UL. KRAKOWSKA 26
42-421 WŁODOWICE

Branza:	Faza:
SANTARNA	PBW

**SCHEMAT WŁĄCZENIA DO SIECI
WODOCIĄGOWEJ, STUDIUM
WODOMIERSKOWEJ I ŹRÓDŁU**

Nr projektu: PA 51/2015	Skala: -	Nr rysunku: WK-02
Wersja: 1	Data: 03/2016	

Projektant:	mgr inż. Tomasz Matloch	
Współpraca:	Upr. bud. do proj.nr SLK4211/POOS/12 w spół. zasilniowej	

	I	
--	---	--

Sprawdzający:			

npr. ita	upr. bud. do prof. re			
Robert Kunc	SLK/4517/PWOS/13	w spod. samirnej		