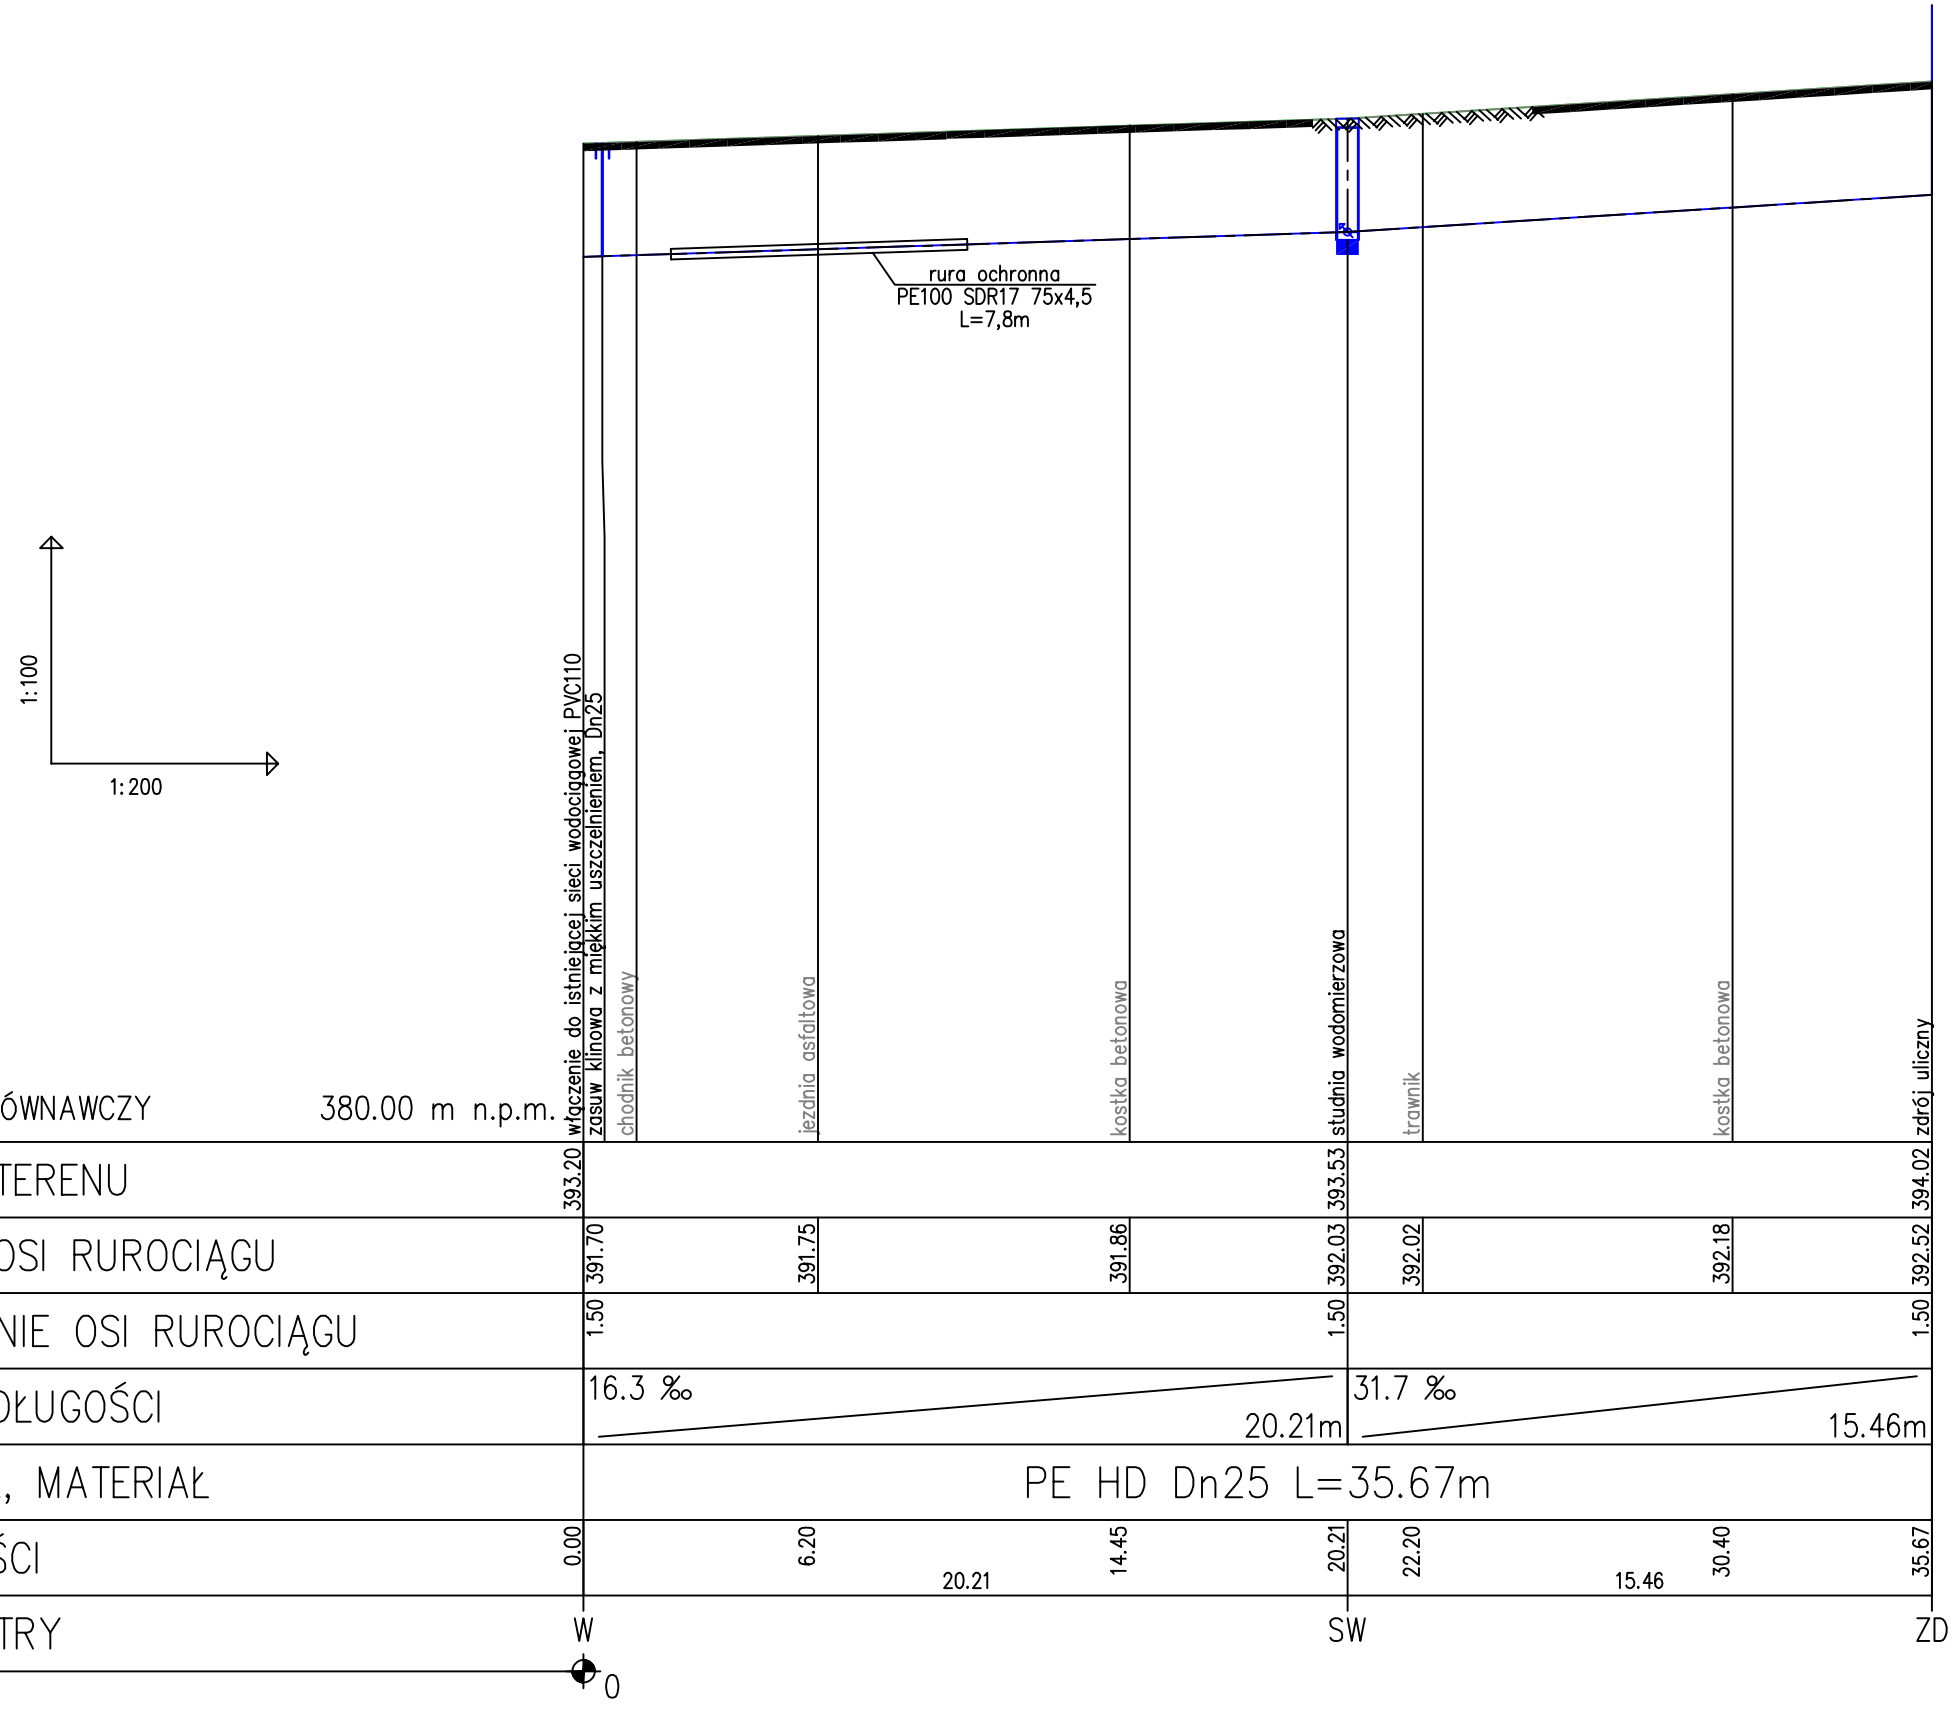

PROJEKTOWANIE ARCHITEKTONICZNE
WYCENA NIERUCHOMOŚCI
ANNA I BARTOSZ MICHALSCY S. C.
UL. CZARNIECKIEGO 22A
44-100 GLIWICE
TEL. 32 331 80 43
www.abm.gliwice.pl
facebook.com/abm.gliwice

Temat:

ZAGOSPODAROWANIE TERENU RYNKU WE WŁODOWICACH

Adres obiektu:
UL. ŻARECKA
42-421 WŁODOWICE

Wydanie rysunku z kolejnym numerem wersji powoduje unieważnienie wszystkich wcześniejszych rysunków

Zleceniodawca:
GMINA WODOWICE
UL.KRAKOWSKA 26
42-421 WLODOWICE

Branża:	Faza:
SANITARNA	PBW

Rysunek:
PROFIL PRZYŁĄCZA WODOCIĄGOWEGO

Nr projektu:	Skala:	Nr rysunku:
PA 51/2015	1-100/200	WK-03
Wersja: 1	Data: 03/2016	

Imię i nazwisko:	Nr uprawnień:	Podpis:
Projektant:		
mgr Inż. Tomasz Matloch	upr. bud. do proj. nr SLK/4211/POOS/12 w specj. sanitarnej	
Współpraca:		
	–	
Sprawdzający:		
mgr inż. Robert Kunc	upr. bud. do proj. nr SLK/4517/PWOS/13 w specj. sanitarnej	

A3