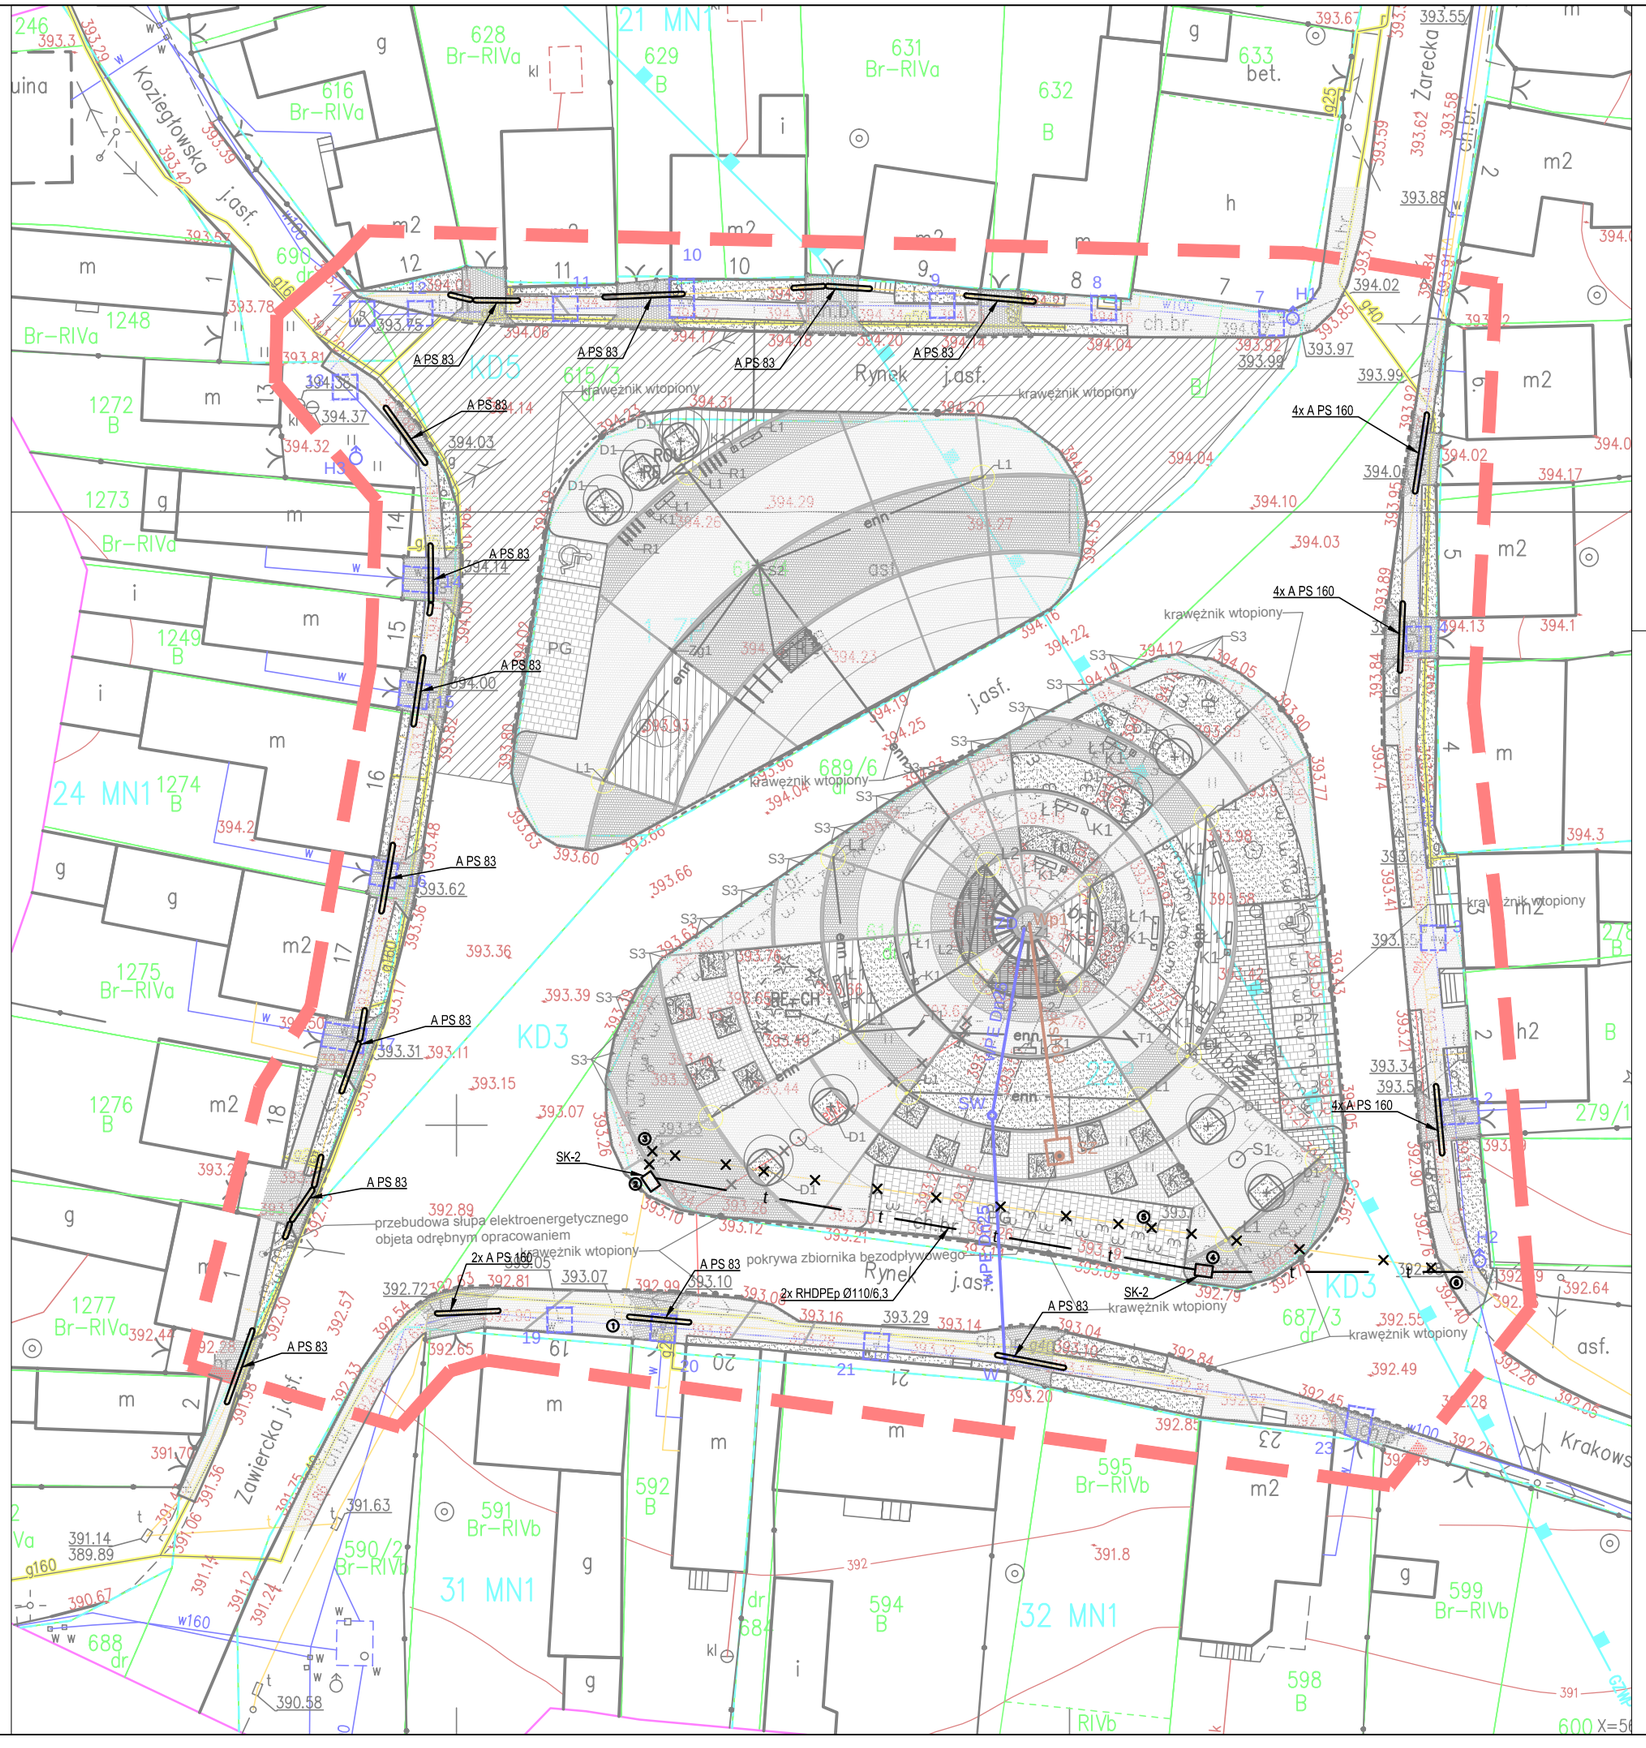

LEGENDA:

- t — Telekomunikacyjna kanalizacja kablowa z rur RHDPEp Ø110/6,3
- Teletechniczna studnia kablowa
- Numer studni kablowej
- Rura osłonowa dwudzielna A PS
- × Do likwidacji

PROJEKTOWANIE ARCHITEKTONICZNE
WYCENA NIERUCHOMOŚCI
ANNA I BARTOSZ MICHALSCY S. C.
UL. CZARNIECKIEGO 22A
44-100 GLIWICE
TEL. 32 331 80 43
www.abm.gliwice.pl
facebook.com/abm.gliwice

Temat:

ZAGOSPODAROWANIE TERENU RYNKU WE WŁODOWICACH

Adres obiektu:
UL. ŻARECKA
42-421 WŁODOWICE

Wydanie rysunku z kolejnym numerem wersji powoduje unieważnienie wszystkich wcześniejszych rysunków

Zleceniodawca:
GMINA WŁODOWICE
UL.KRAKOWSKA 26
42-421 WLODOWICE

Branża:	Faza:
TELEKOMUNIKACYJNA	PB

Rysunek:
PRZEBUDOWA SIECI TELEKOMUNIKACYJNEJ.
PLAN ZAGOSPODAROWANIA TERENU.

Nr projektu:	Skala:	Nr rysunku:
PA 51/2015	1:500	T-01
Wersja: 1	Data: 05/2016	

Imię i nazwisko:	Nr uprawnień:	Podpis:

Projektant:

inż.	upr. bud. do proj. nr	
Bolesław Kusiak	1759/99/U w spec. teletechnicznej	

Współpraca: