

**UCHWAŁA NR 239/XXV/2021
RADY GMINY WŁODOWICE**

z dnia 2 września 2021 r.

w sprawie przystąpienia do sporządzenia miejscowego planu zagospodarowania przestrzennego dla fragmentów obszaru miejscowości Góra Włodowska w Gminie Włodowice

Na podstawie art. 18 ust. 2 pkt. 5 ustawy z dnia 8 marca 1990 r. o samorządzie gminnym (t.j. Dz. U. z 2021 r., poz. 1372) oraz art. 14 ust. 1, 2 i 4 ustawy z dnia 27 marca 2003 r. o planowaniu i zagospodarowaniu przestrzennym (t.j. Dz. U. z 2021 r., poz. 741 z późn. zm.) na wniosek Wójta Gminy Włodowice

**Rada Gminy Włodowice
uchwała co następuje:**

§ 1. Przystąpić do sporządzenia miejscowego planu zagospodarowania przestrzennego dla fragmentów obszaru miejscowości **Góra Włodowska** w Gminie Włodowice, zwanego dalej planem miejscowym.

§ 2. Granice obszaru objętego opracowaniem planu miejscowego określa załącznik graficzny nr 1, stanowiący integralną część niniejszej uchwały.


§ 3. Wykonanie Uchwały powierza się Wójtowi Gminy Włodowice.

§ 4. Uchwała wchodzi w życie z dniem podjęcia.

Przewodniczący Rady Gminy

Stanisław Ibek

zał nr 1
do uchwały nr 239/XXV/2021
z dnia 02.09.2021 r.
Rady Gminy Włodowice
w sprawie przystąpienia do sporządzenia
miejscowego planu zagospodarowania przestrzennego
dla fragmentów obszaru miejscowości
Góra Włodowska w Gminie Włodowice

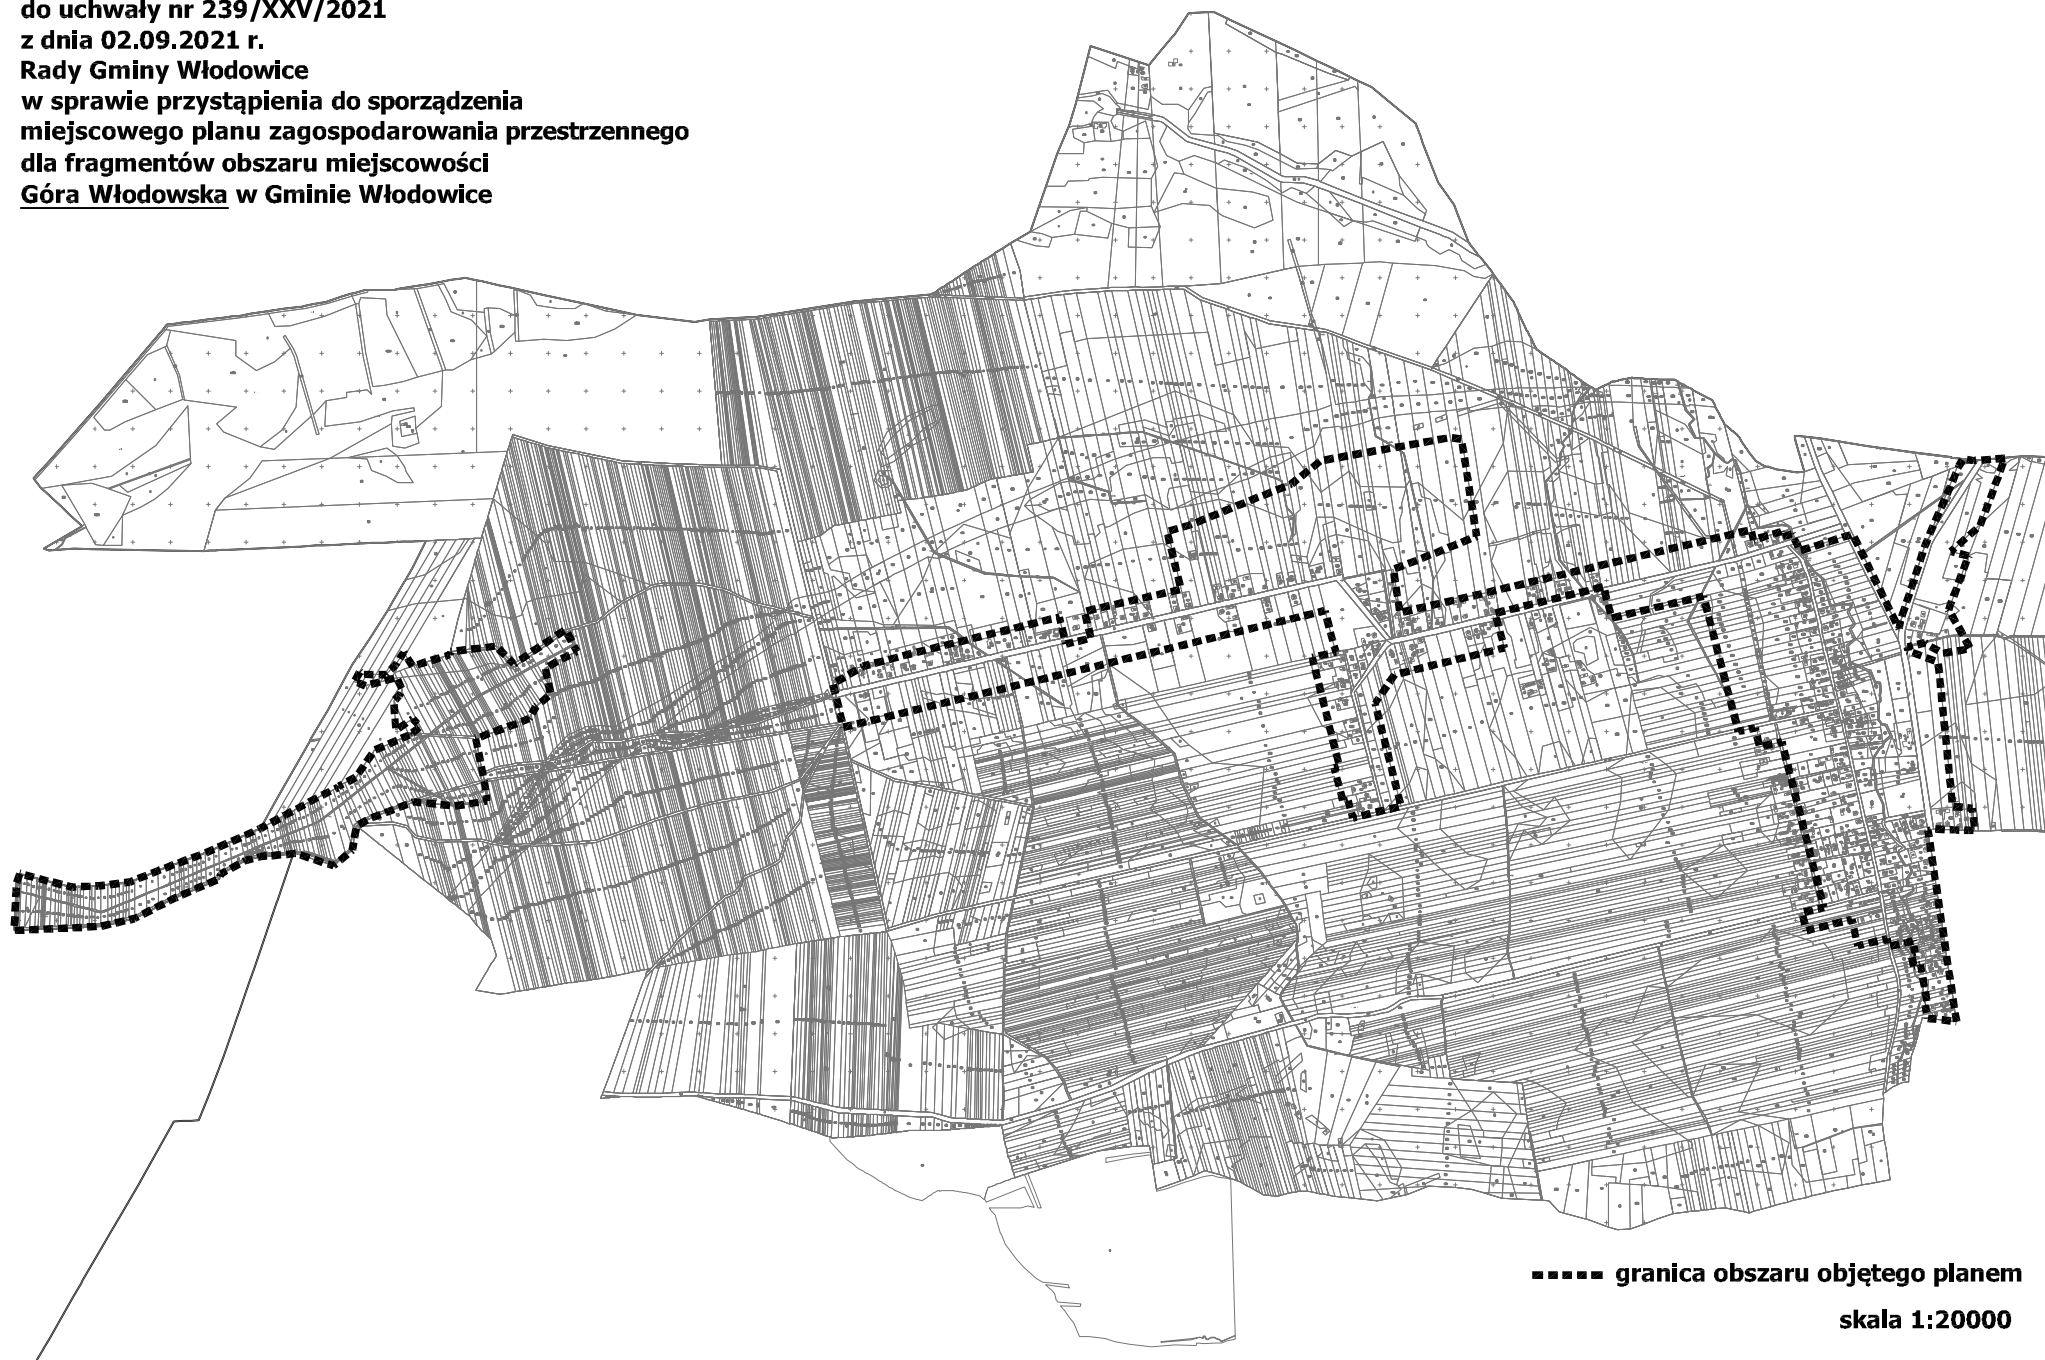

----- granica obszaru objętego planem

skala 1:20000

Załącznik Nr 2 do uchwały Nr 239/XXV/2021

Rady Gminy Włodowice

z dnia 2 września 2021 r.

Zalacznik2.gml



Dane przestrzenne, o których mowa w art. 67a ust. 3 i 5 ustawy z dnia 27 marca 2003 r. o planowaniu i zagospodarowaniu przestrzennym (j.t. Dz.U. z 2020 r. poz. 293 z późn. zm.) ujawnione zostaną po kliknięciu w ikonę