

**UCHWAŁA NR 352/XXXVIII/2022
RADY GMINY WŁODOWICE**

z dnia 21 grudnia 2022 r.

w sprawie przystąpienia do sporządzenia miejscowego planu zagospodarowania przestrzennego dla fragmentów obszaru miejscowości Rudniki i Parkoszowice w Gminie Włodowice.

Na podstawie art. 18 ust. 2 pkt. 5 ustawy z dnia 8 marca 1990 r. o samorządzie gminnym (t.j. Dz. U. z 2022 r., poz. 559 z późn. zm.) oraz art. 14 ust. 1, 2 i 4 ustawy z dnia 27 marca 2003 r. o planowaniu i zagospodarowaniu przestrzennym (t.j. Dz. U. z 2022 r., poz. 503 z późn. zm.) na wniosek Wójta Gminy Włodowice

**Rada Gminy Włodowice
uchwała co następuje:**

§ 1. Przystąpić do sporządzenia miejscowego planu zagospodarowania przestrzennego dla fragmentów obszaru miejscowości Rudniki i Parkoszowice w Gminie Włodowice, zwanego dalej planem miejscowym.


§ 2. Granice obszaru objętego opracowaniem planu miejscowego określa załącznik graficzny nr 1, stanowiący integralną część niniejszej uchwały.

§ 3. Wykonanie Uchwały powierza się Wójtowi Gminy Włodowice.


§ 4. Uchwała wchodzi w życie z dniem podjęcia.

Przewodniczący Rady Gminy

Stanisław Ibek

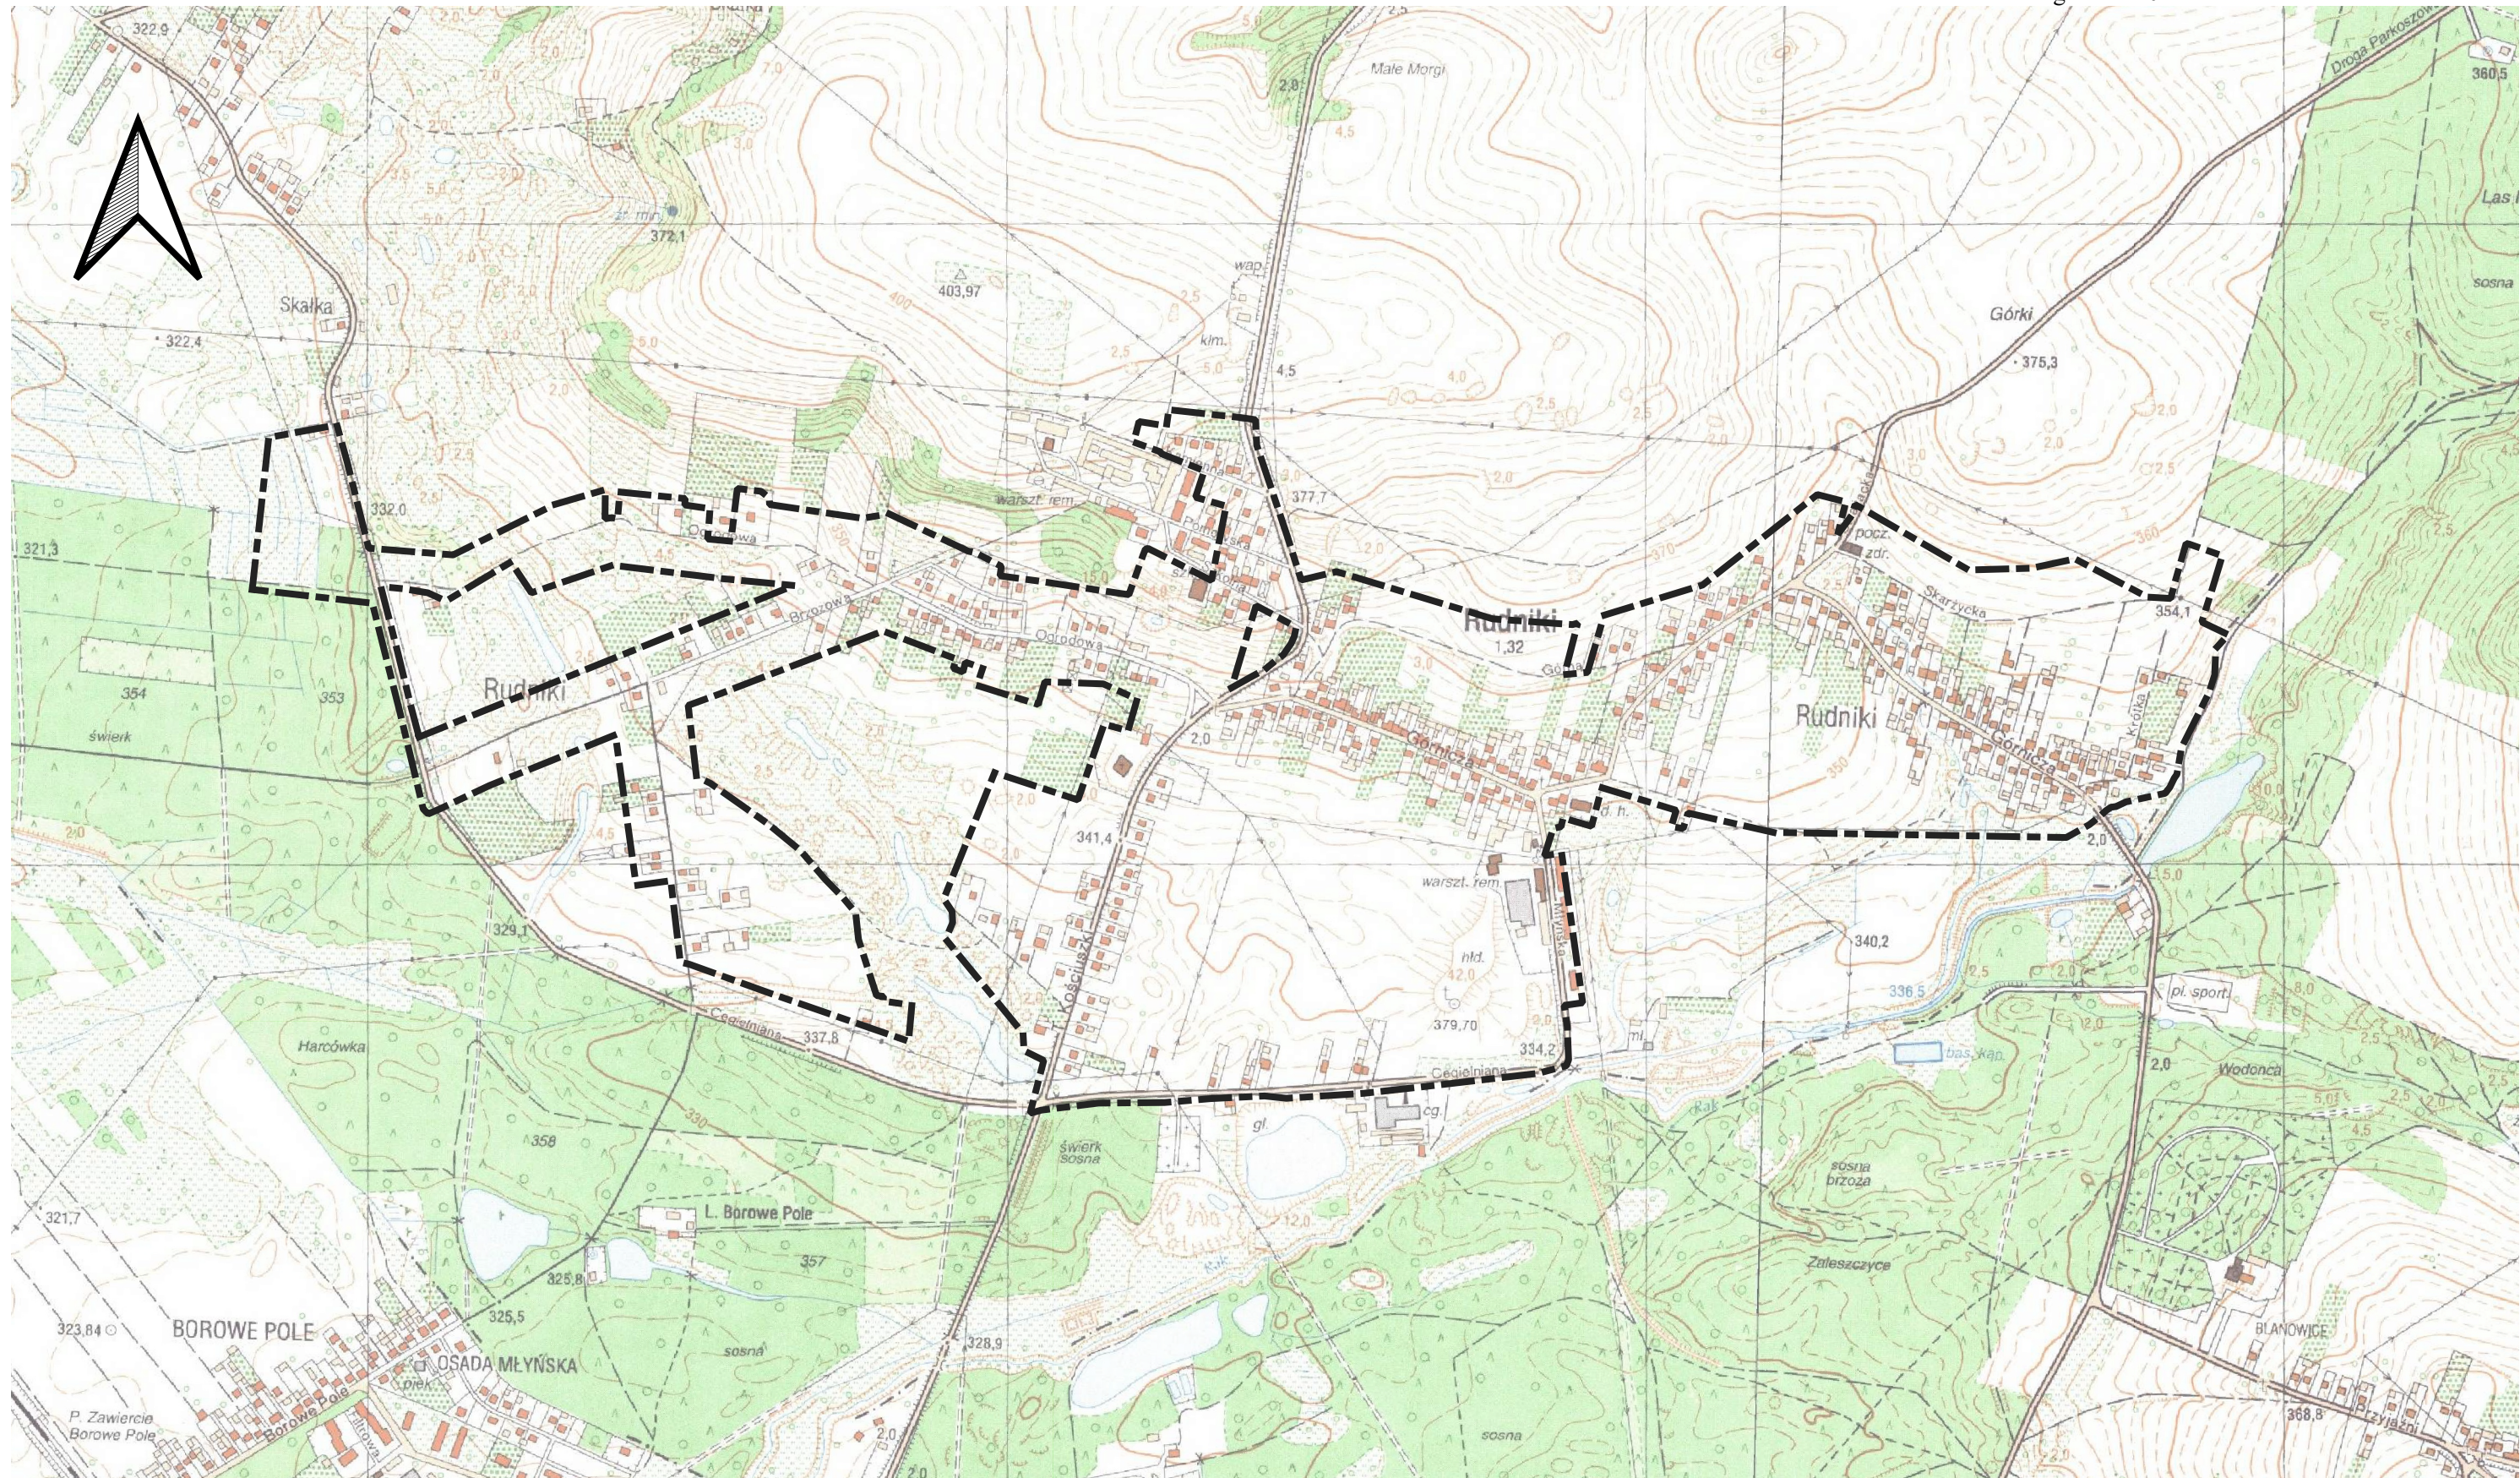


Skala 1:10 000
układ odniesienia 2000 strefa 7

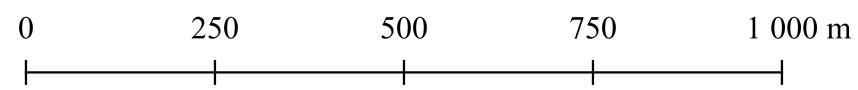


----- - granica obszarów wyznaczonych
do sporządzenia planu miejscowego

Załącznik Nr 2 do uchwały Nr 352/XXXVIII/2022
Rady Gminy Włodowice
z dnia 21 grudnia 2022 r.

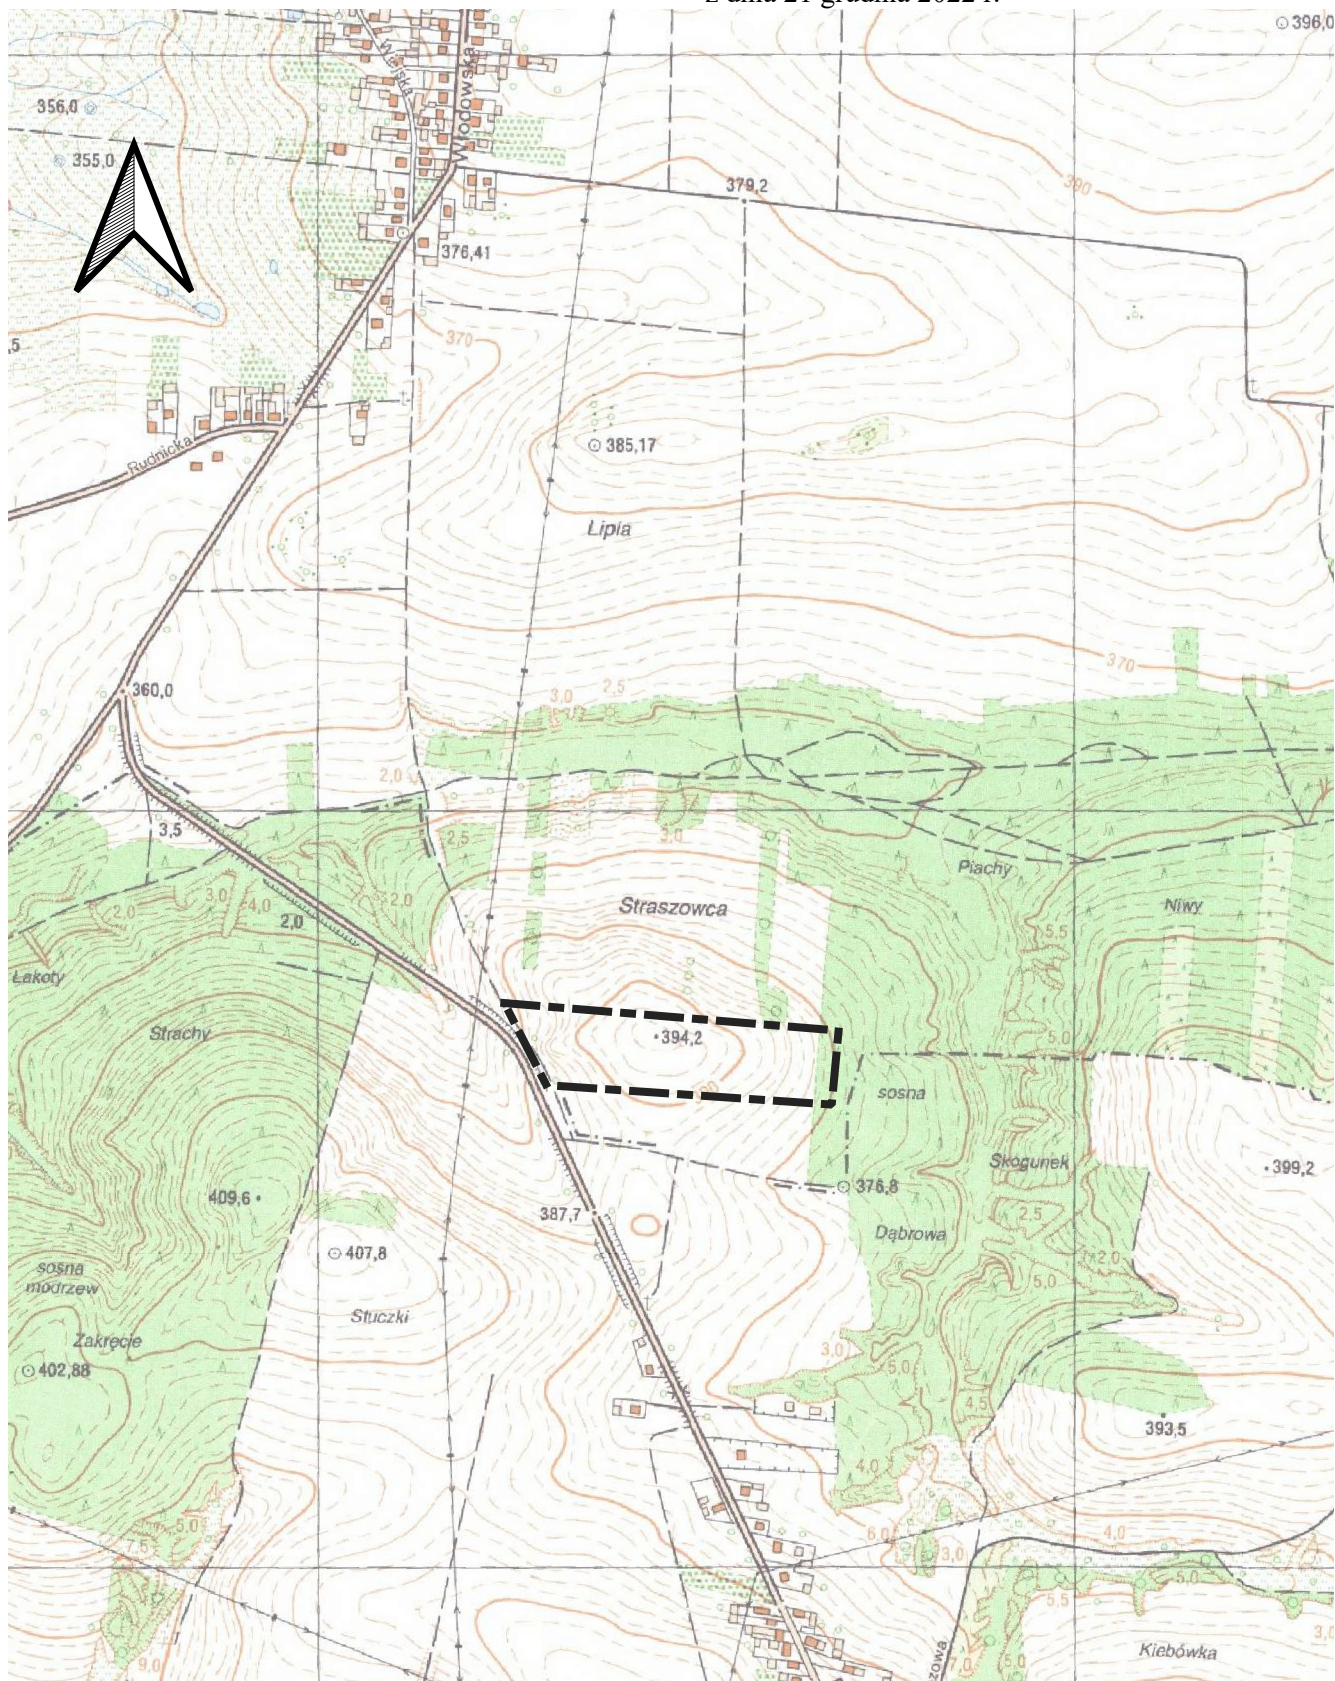

Skala 1:10 000
układ odniesienia 2000 strefa 7

0 250 500 m

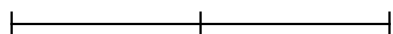

- granica obszarów wyznaczonych
do sporządzenia planu miejscowego