

**UCHWAŁA NR 449/XLIX/2024  
RADY MIEJSKIEJ WE WŁODOWICACH**

z dnia 29 lutego 2024 r.

**w sprawie przystąpienia do sporządzenia miejscowego planu zagospodarowania przestrzennego  
w rejonie ul. Chabrowej w miejscowości Hucisko w Gminie Włodowice**

Na podstawie art. 18 ust. 2 pkt. 5 ustawy z dnia 8 marca 1990 r. o samorządzie gminnym (t.j. Dz. U. z 2023 r., poz. 40 z późn. zm) oraz art. 14 ust. 1, 2 i 4 ustawy z dnia 27 marca 2003 r. o planowaniu i zagospodarowaniu przestrzennym (t.j. Dz. U. z 2023 r., poz. 977 z późn. zm.) na wniosek Burmistrza Miasta i Gminy Włodowice

**Rada Miejska we Włodowicach  
uchwała co następuje:**

§ 1. Przystąpić do sporządzenia miejscowego planu zagospodarowania przestrzennego w rejonie ul. Chabrowej w miejscowości Hucisko w Gminie Włodowice, zwanego dalej planem miejscowym.


§ 2. Granice obszaru objętego opracowaniem planu miejscowego określa załącznik graficzny nr 1, stanowiący integralną część niniejszej uchwały.

§ 3. Wykonanie Uchwały powierza się Burmistrzowi Miasta i Gminy Włodowice.

§ 4. Uchwała wchodzi w życie z dniem podjęcia.


Przewodniczący Rady  
Miejskiej

**Stanisław Ibek**

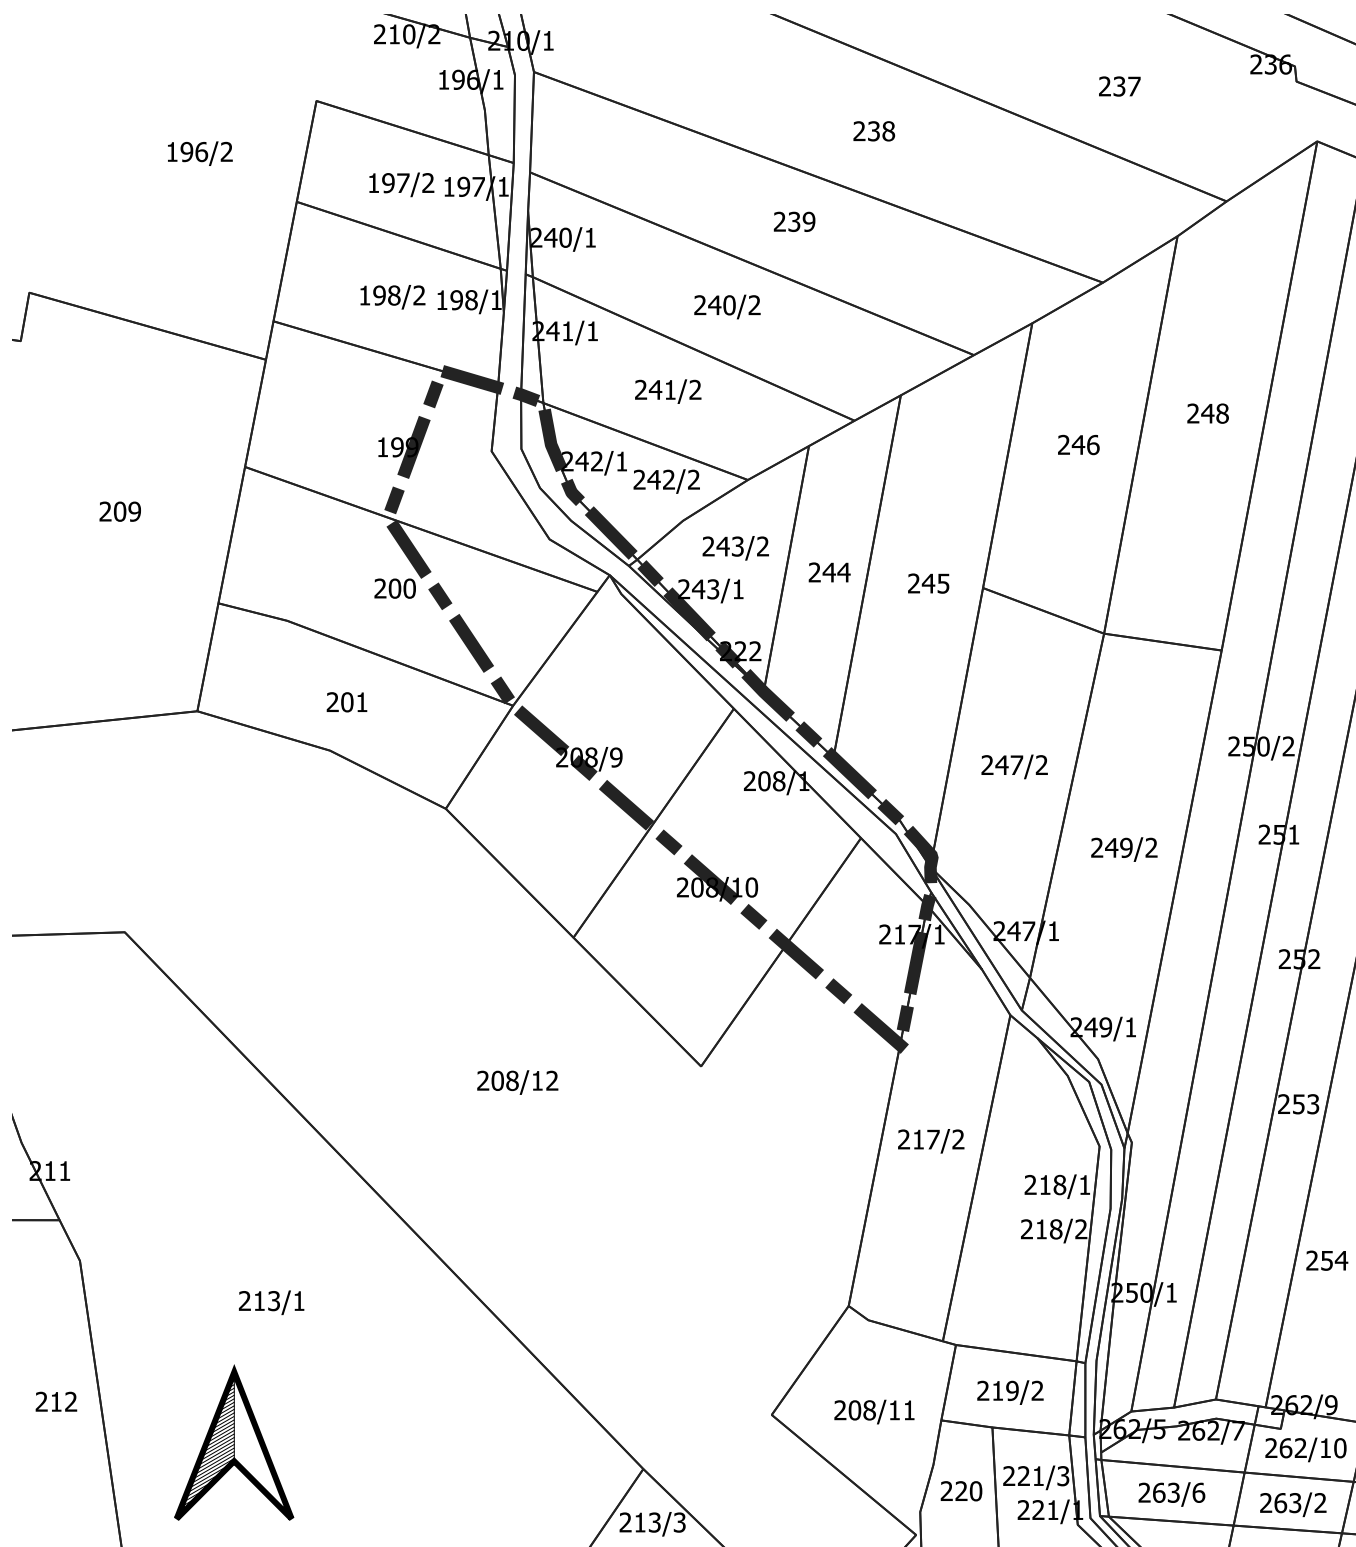

Skala 1:2 000

układ odniesienia 2000 strefa 7

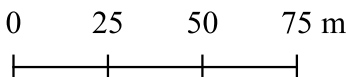

— — — — — - granica obszaru wyznaczonego  
do sporządzenia planu miejscowego