

UCHWAŁA nr 237/XXVIII/2018
Rady Gminy Włodowice
z dnia 26 marca 2018 r.

w sprawie: przystąpienia do sporządzenia miejscowego planu zagospodarowania przestrzennego dla fragmentów obszaru miejscowości **Hucisko** , w Gminie Włodowice .

Na podstawie art. 18 ust.2 pkt.5 ustawy z dnia 8 marca 1990 r. o samorządzie gminnym (t.j. Dz.U.z 2017 r., poz. 1875 z późn. zm.) oraz art. 14 ust. 1,2 i 4 ustawy z dnia 27 marca 2003 r. o planowaniu i zagospodarowaniu przestrzennym (t.j.Dz.U.z 2017 r. ,poz. 1073 z późn.zm.)

Rada Gminy Włodowice
uchwala co następuje :

§ 1

Przystępuje się do sporządzenia miejscowego planu zagospodarowania przestrzennego dla fragmentów obszaru miejscowości Hucisko w Gminie Włodowice , zwanego dalej planem.

§ 2

Granice obszarów objętych planem określają załączniki graficzne nr 1,2 , 3 stanowiące integralną część niniejszej uchwały.

§ 3

Wykonanie Uchwały powierza się Wójtowi Gminy Włodowice .

§ 4

Uchwała wchodzi w życie z dniem podjęcia.


Przewodniczący
Rady Gminy

Alojzy Leśniak

Elżbieta KURZAK
RADCA PRAWNY
Kt- 1071

19/23 DSSMION
23.11.2018

zał nr 1
do uchwały nr
z dnia 26.05.2018 r.
Rady Gminy Włodowice
w sprawie przystąpienia do sporządzenia
miejscowego planu zagospodarowania przestrzennego
dla fragmentów obszaru miejscowości Hucisko
w Gminie Włodowice

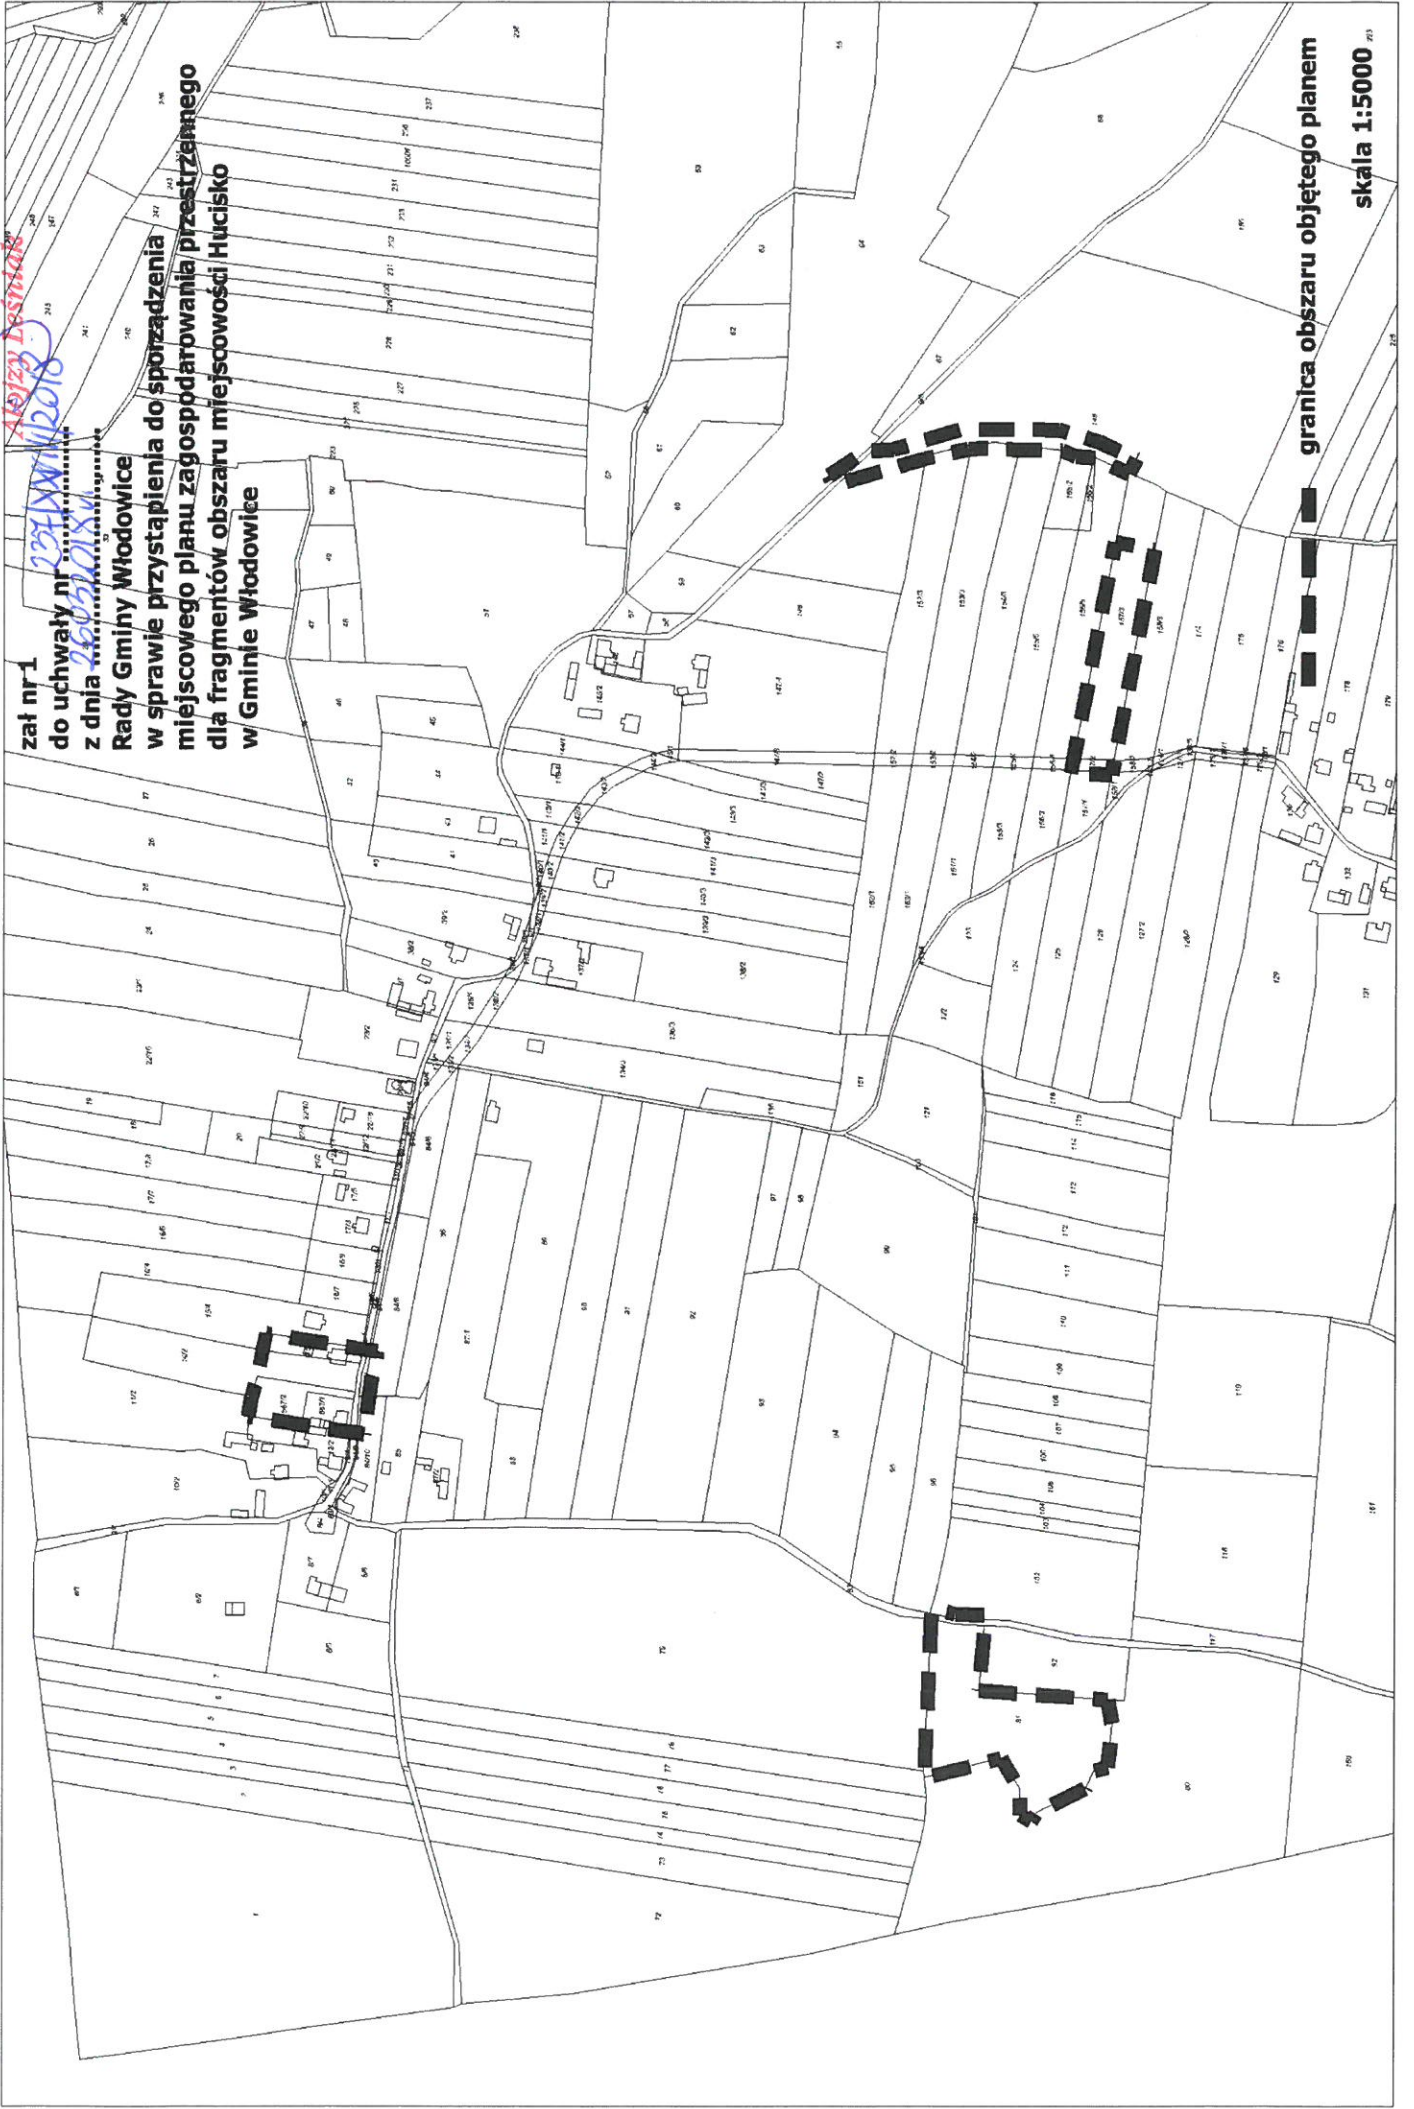


granica obszaru objętego planem
skala 1:5000

zał nr 2

do uchwały nr 237/XXIII/2018
z dnia 20.03.2018 r.
Rady Gminy Włodowice
w sprawie przystąpienia
do sporządzenia
miejscowego planu
zagospodarowania
przestrzennego
dla fragmentów obszaru
miejscowości Hucisko
w Gminie Włodowice

Alojzy Leśniak

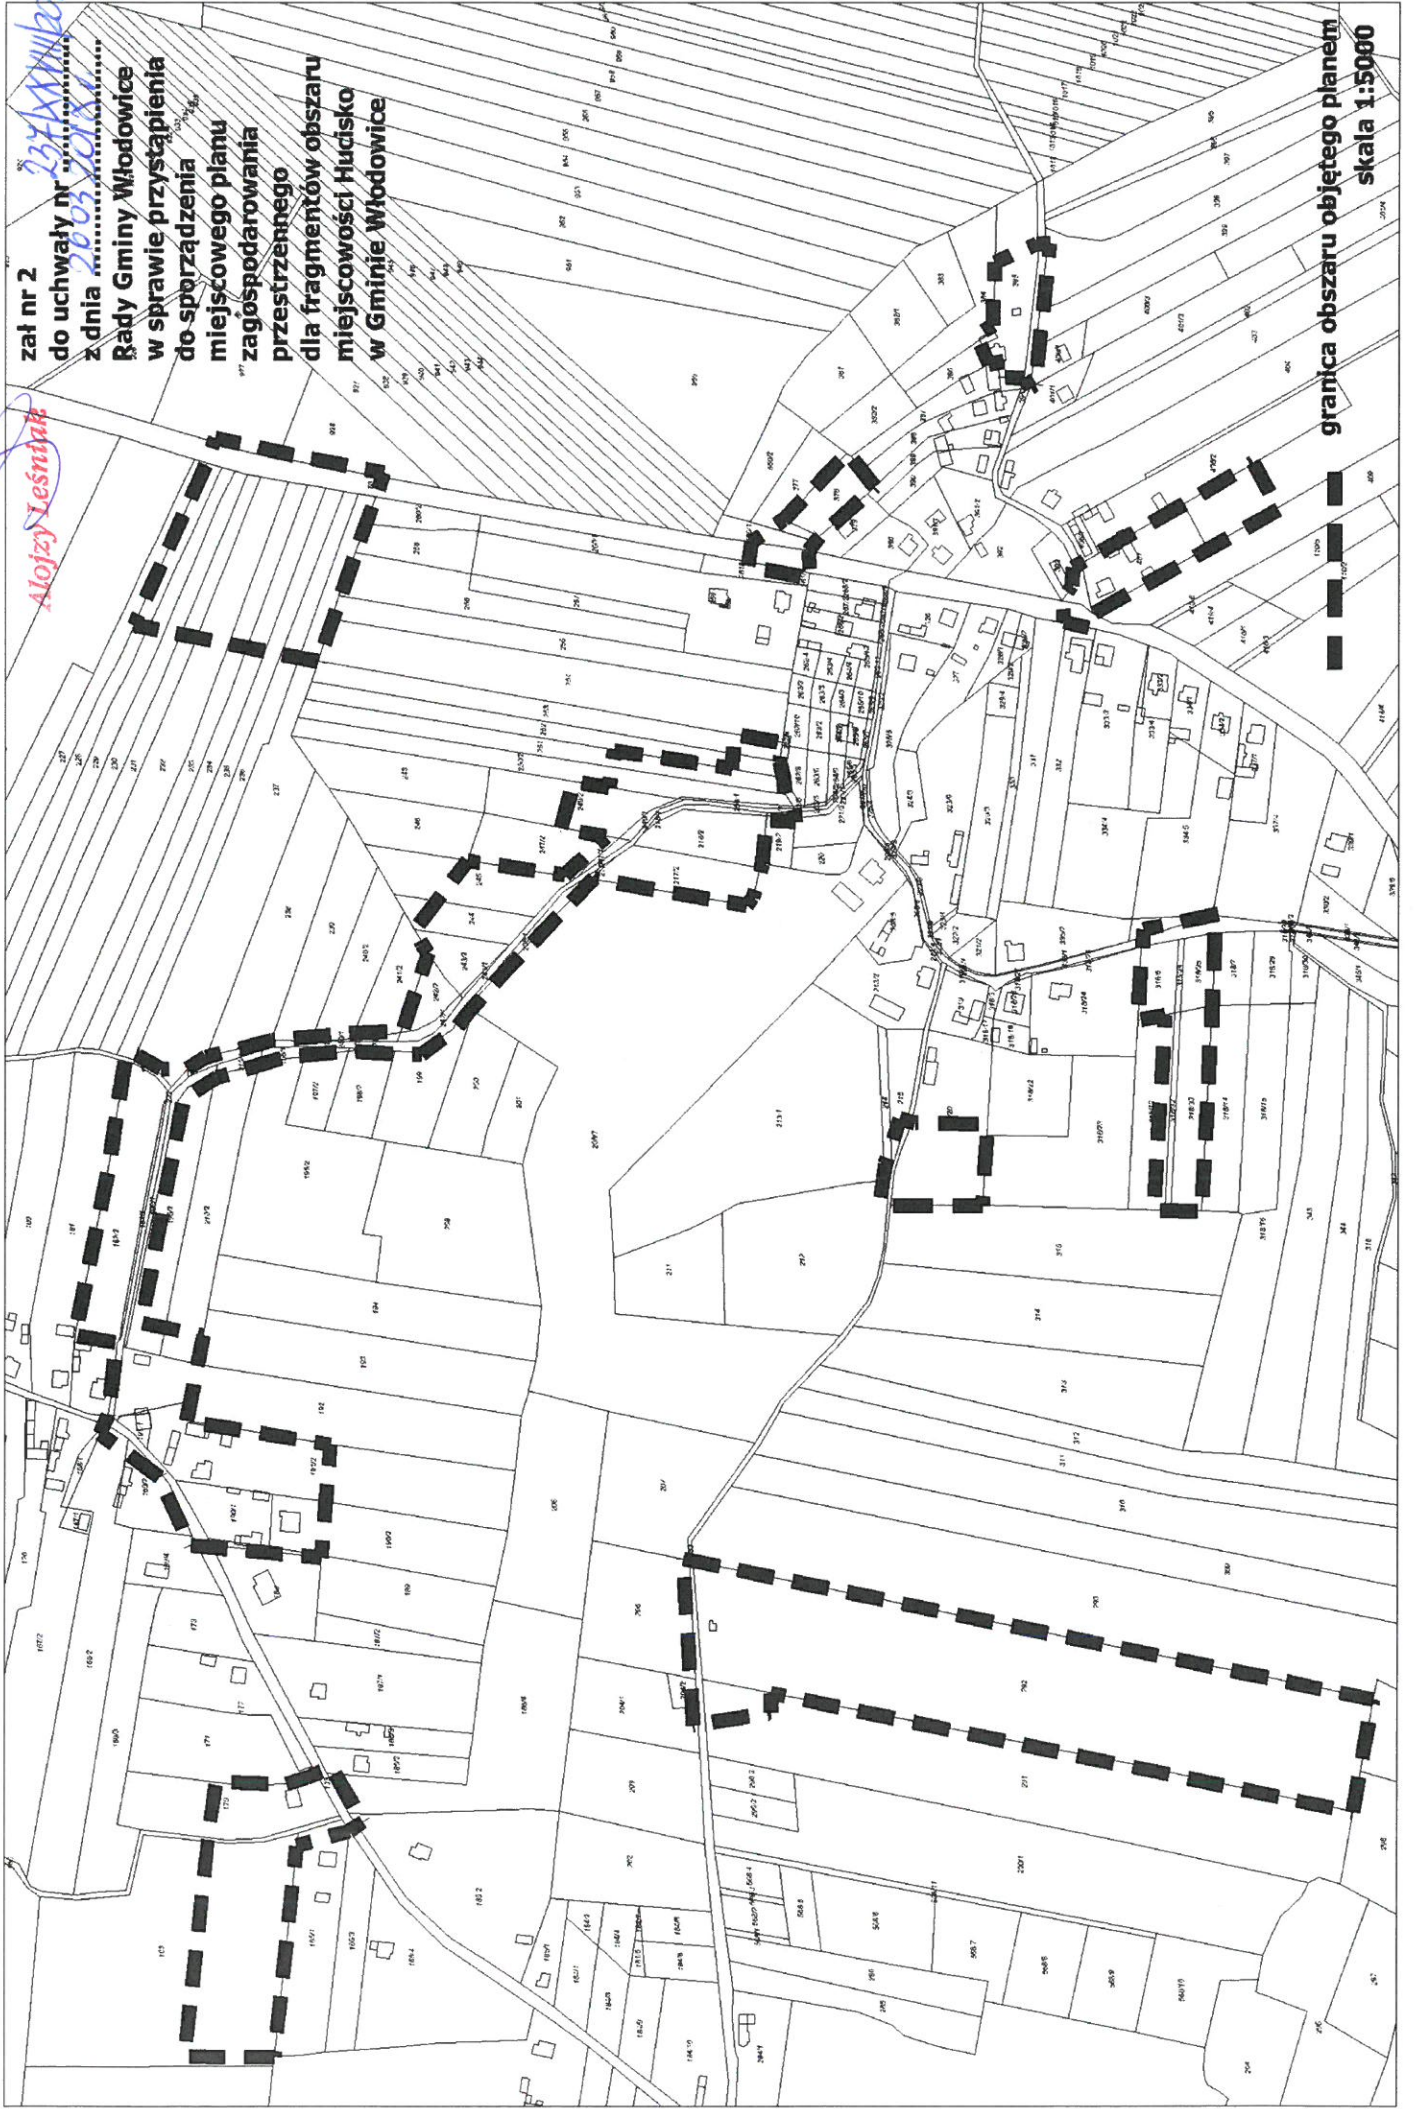

granica obszaru objętego planem
skala 1:5000



zał nr 3
do uchwały nr
z dnia
Rady Gminy Włodowice
w sprawie przystąpienia do sporządzenia
miejscowego planu zagospodarowania przestrzennego
dla fragmentów obszaru miejscowości Hucisko
w Gminie Włodowice

■ ■ ■ ■ ■ granica obszaru objętego planem
skala 1:5000