

**UCHWAŁA nr 241/XXVIII/2018**  
**Rady Gminy Włodowice**  
**z dnia 26 marca 2018 r.**

w sprawie: przystąpienia do sporządzenia miejscowego planu zagospodarowania przestrzennego dla fragmentów obszaru miejscowości **Rzędkowice** , w Gminie Włodowice .

Na podstawie art. 18 ust.2 pkt.5 ustawy z dnia 8 marca 1990 r. o samorządzie gminnym (t.j. Dz.U.z 2017 r., poz. 1875 z późn. zm.) oraz art. 14 ust. 1,2 i 4 ustawy z dnia 27 marca 2003 r. o planowaniu i zagospodarowaniu przestrzennym ( t.j.Dz.U.z 2017 r. ,poz. 1073 z późn.zm.)

**Rada Gminy Włodowice**  
**uchwała co następuje :**

**§ 1**

Przystępuje się do sporządzenia miejscowego planu zagospodarowania przestrzennego dla fragmentów obszaru miejscowości Rzędkowice w Gminie Włodowice , zwanego dalej planem.

**§ 2**

Granice obszarów objętych planem określają załączniki graficzne nr 1,2,3 stanowiące integralną część niniejszej uchwały.

**§ 3**

Wykonanie Uchwały powierza się Wójtowi Gminy Włodowice .

**§ 4**

Uchwała wchodzi w życie z dniem podjęcia.

Przewodniczący  
Rady Gminy

Alojzy Leśniak



Elżbieta KURZAK  
RADCA PRAWNY  
Kt-1071



**PRZEWODNICZĄCY  
RADY GMINY**

**Alojzy Lesiak**

zaf nr 1  
do uchwały nr 261/XXVIII/2018  
z dnia 16.08.2018 r.

**Rady Gminy Włodowice**

**w sprawie przystąpienia do sporządzenia  
miejscowego planu zagospodarowania przestrzennego  
dla fragmentów obszaru miejscowości Rzędkówce  
w Gminie Włodowice**




**granica obszaru objętego planem  
skala 1:5000**

*Artur Lesniak*

załącznik nr 2  
do uchwały nr 241/XXVIII/2018  
z dnia 26.05.2018 r.

**Rady Gminy Włodowice**  
**w sprawie przystąpienia do sporządzenia**  
**miejsowego planu zagospodarowania przestrzennego**  
**dla fragmentów obszaru miejscowości Rzędkowice**  
**w Gminie Włodowice**

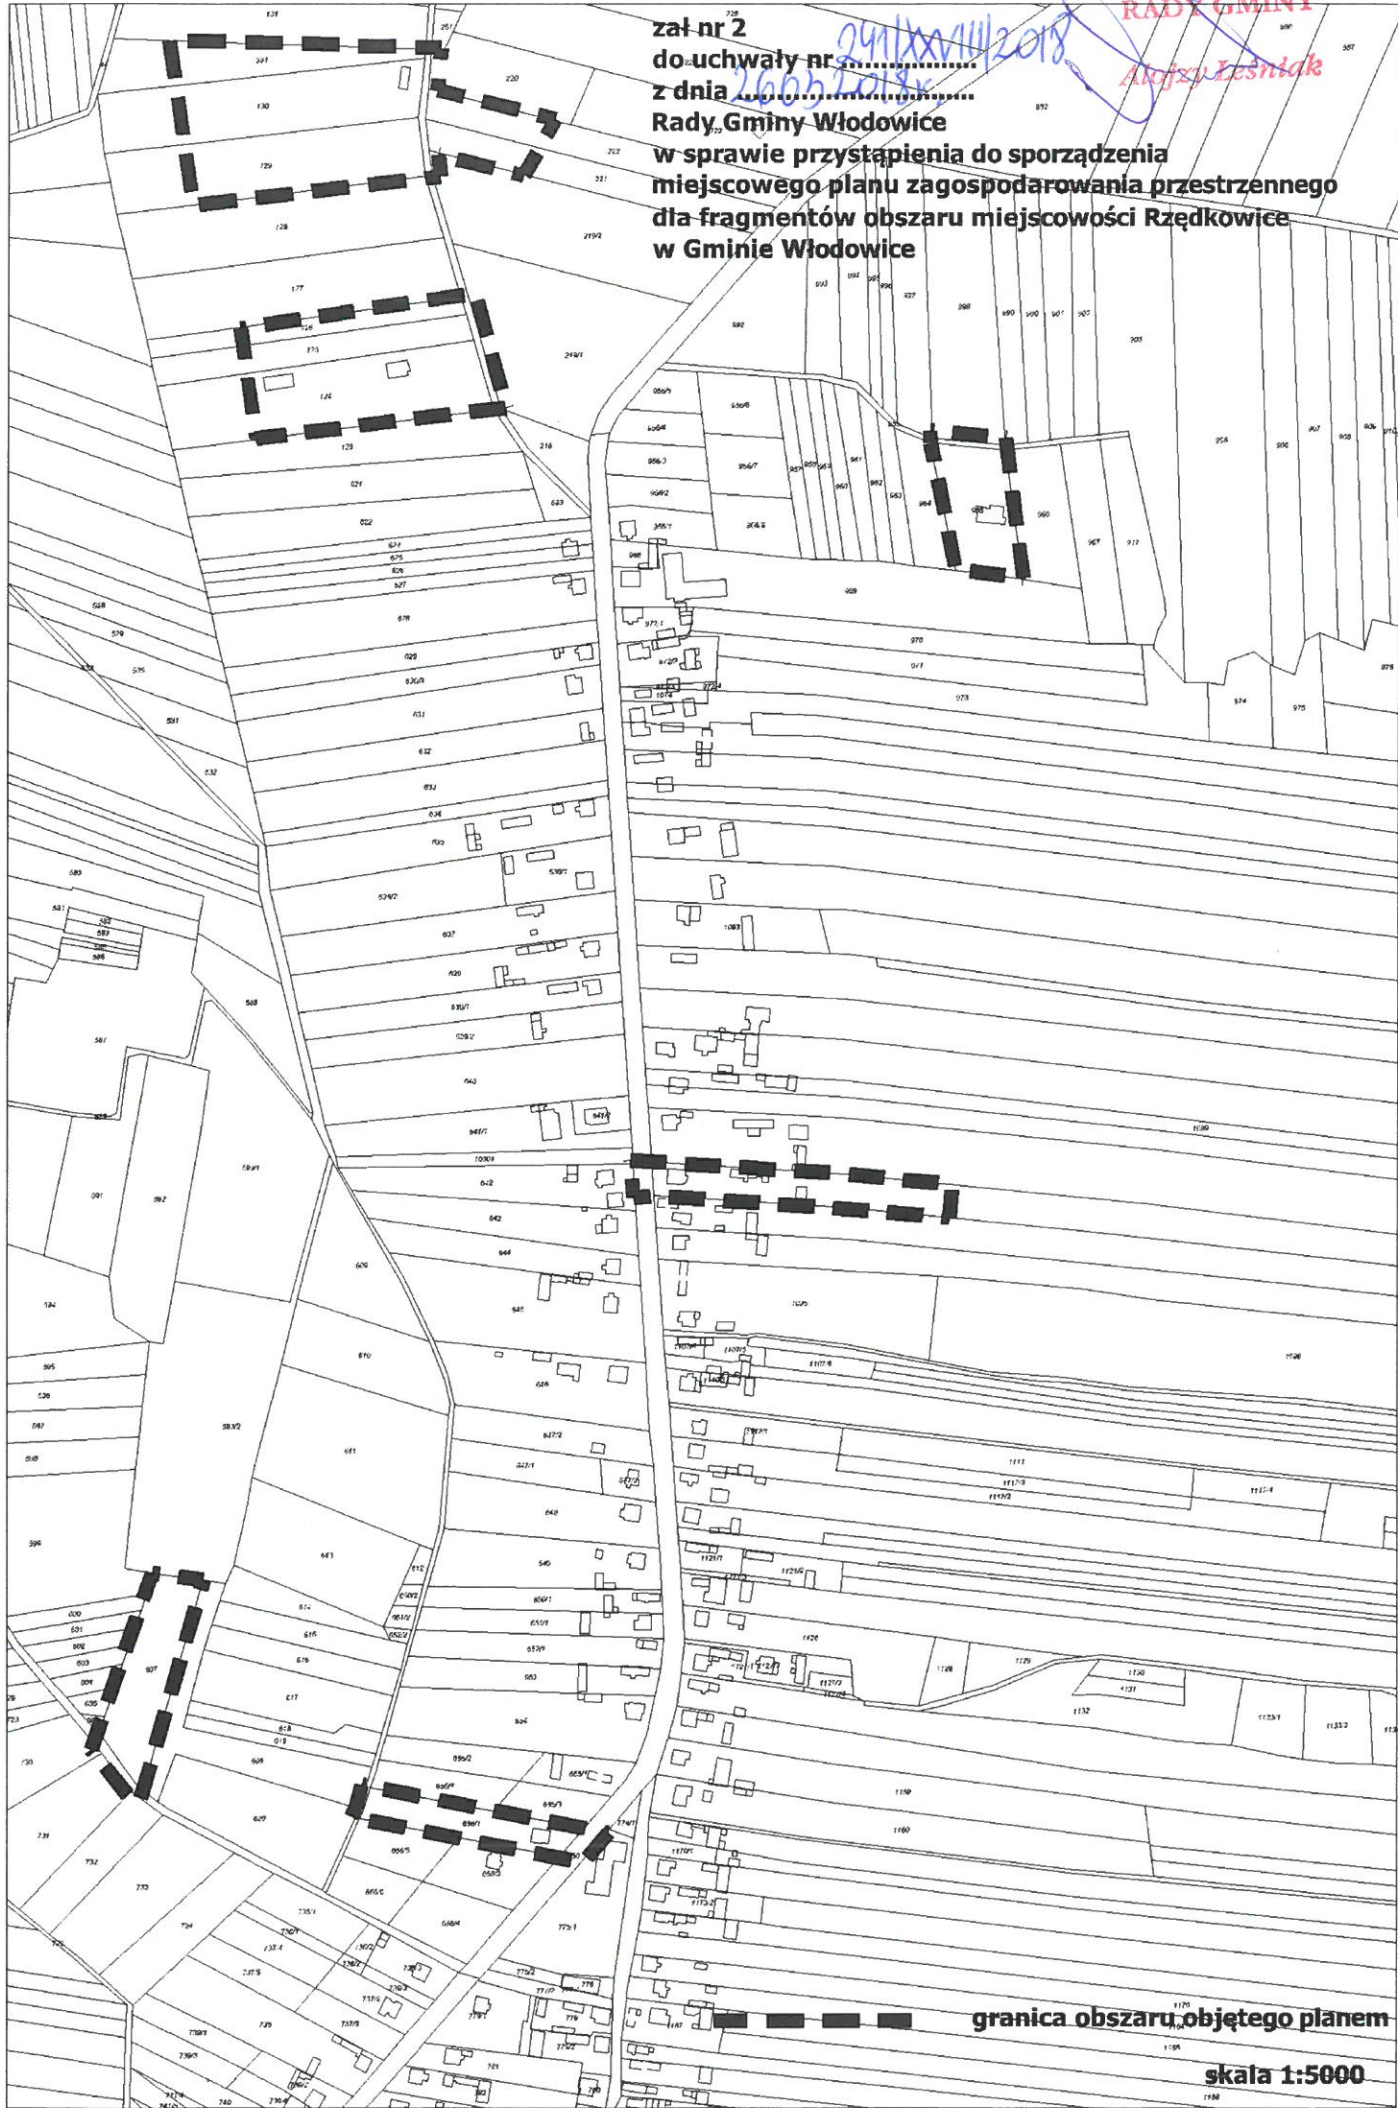

granica obszaru objętego planem

skala 1:5000

PRZEWODNICZĄCY  
RADY GMINY

18.08.2018  
Alojzy Lesniak

z zał nr 3  
do uchwały nr  
z dnia  
Rady Gminy Włodowice  
w sprawie przystąpienia do sporządzenia  
miejscowego planu zagospodarowania przestrzennego  
dla fragmentów obszaru miejscowości Rzędkowie  
w Gminie Włodowice



granica obszaru objętego planem  
skala 1:5000