


SKALA 1:2000

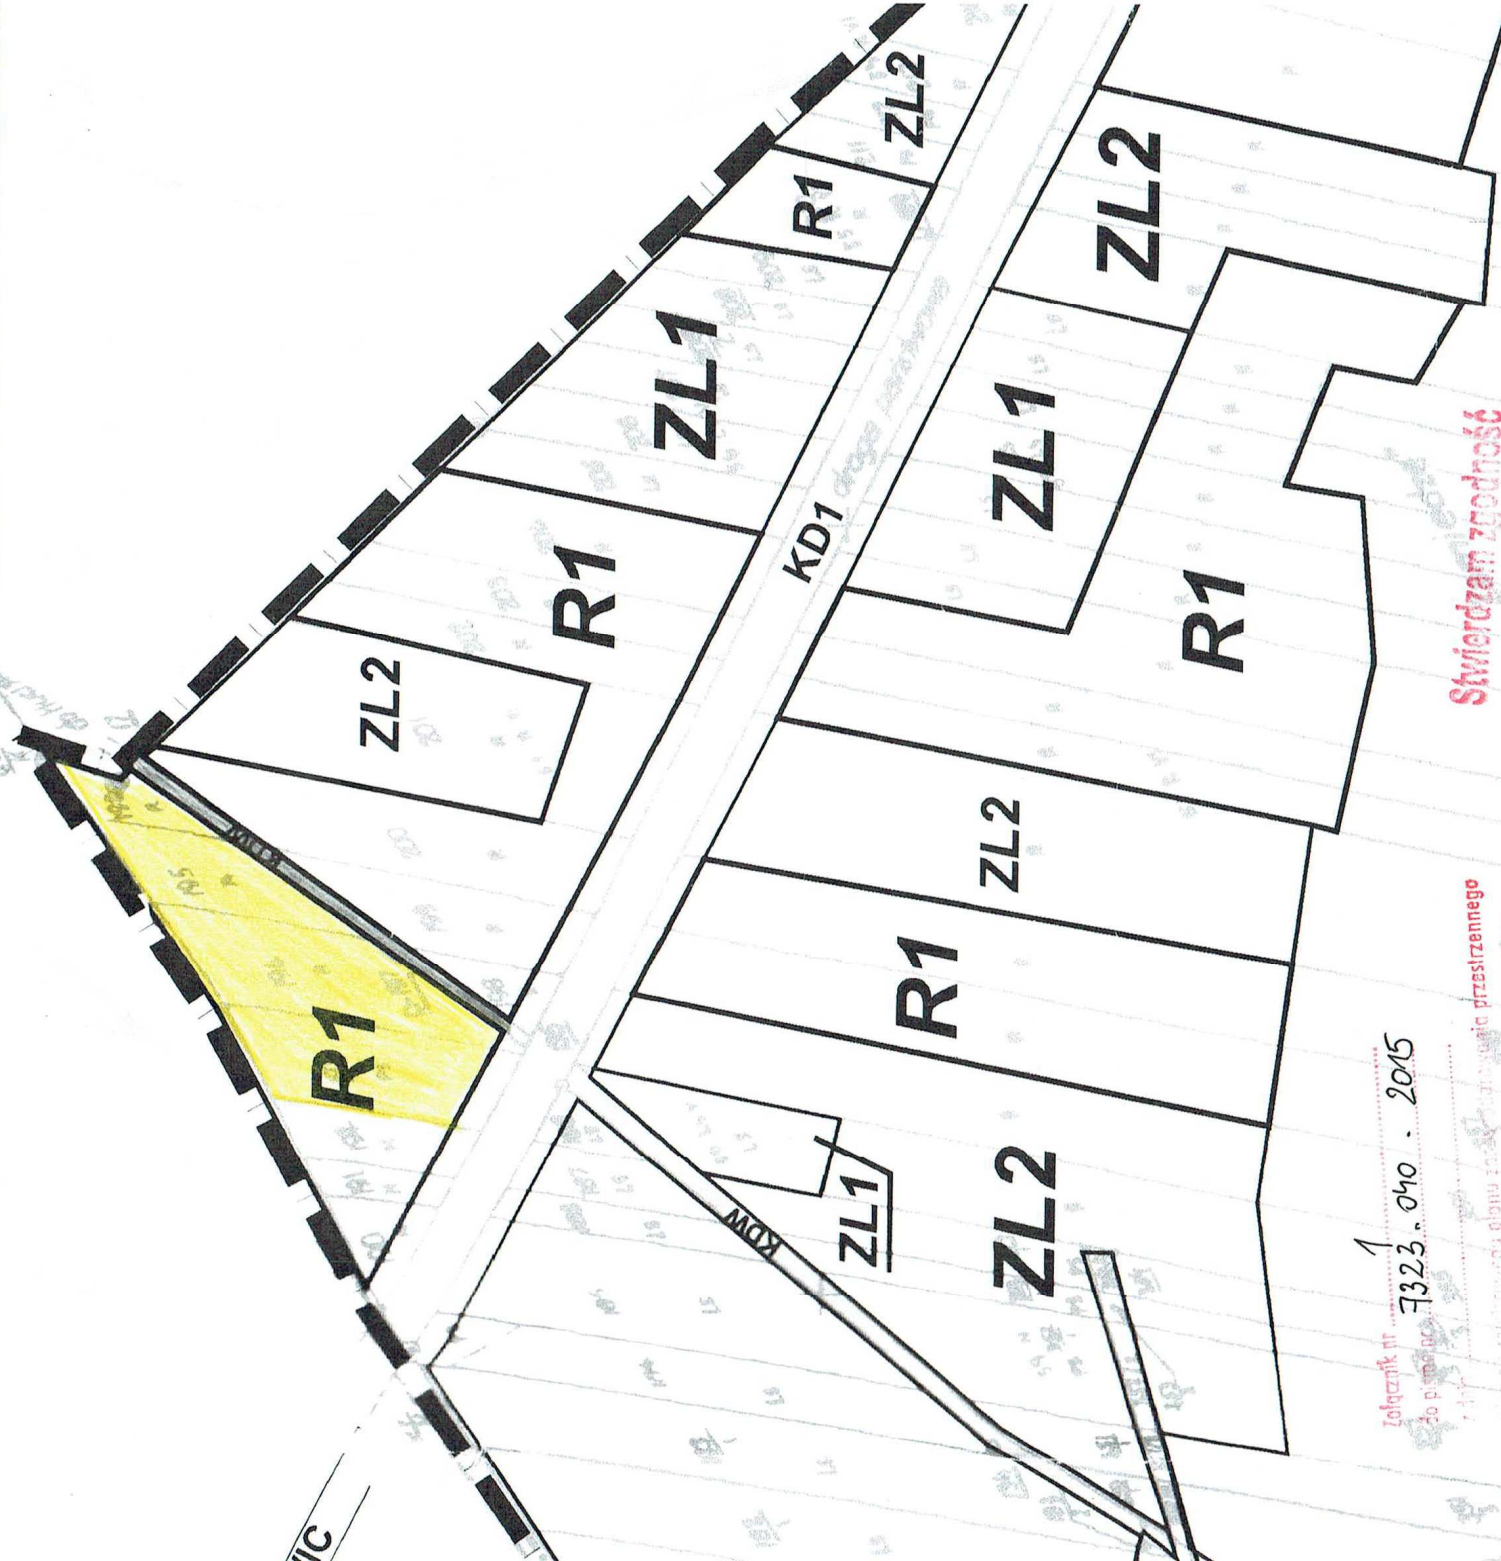

Zołczynik nr 1
7323.040.2015

189, 193, 194, 195, 196, 197, Rzędkowice
TKK

Stwierdzam zgodność z oryginałem

URZĄD GMINY WŁODOWICE
ul. Krakowska 26
42-421 WŁODOWICE
pow. Zawierciański woj. śląskie
tel. (034) 3153001, fax (034) 3153031

138/ X I X | 2004

ZL1

189, 193, 194, 195, 196, 197, Rzędkowice

TKK