

Włodowice, dn. 13.04.2015r.

Gmina Włodowice
z siedzibą Urząd Gminy Włodowice
42-421 Włodowice, ul. Krakowska 26
tel. 34 3153001, fax 34 3153031
e-mail: urząd@wlodowice.pl

Sprawa nr I.VII.7011.007.2015
I.VII.7011.008.2015

ZAPROSZENIE

do udziału w postępowaniu o udzielenie zamówienia, prowadzonego na podstawie art. 4 pkt. 8 ustawy z dnia 29 stycznia 2004r. Prawo zamówień publicznych (tekst ujednolicony Dz. U. z 2013r. poz. 907) ogłoszone przez:

Gminę Włodowice
z siedzibą Urząd Gminy Włodowice;
42-421 Włodowice, ul. Krakowska 26


na wykonanie robót budowlanych:

polegających na budowie przepustu drogowego wraz z nawierzchnią z kostki betonowej pod wiatę przystankową dla realizacji zadania pn.:

„Budowa wiaty przystankowej przy ul. Myszkowskiej w Górze Włodowskiej – FS”
oraz

polegających na budowie nawierzchni z kostki betonowej pod wiatę przystankową dla realizacji zadania pn.: „Zakup i montaż wiaty przystankowej Hucisko ul. Jodłowa - FS”

Zamawiający :

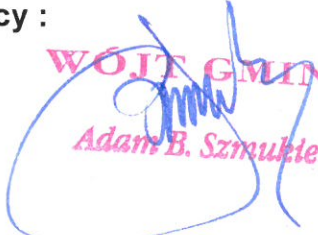WOJEWÓDZKI

Adam B. Szumukter

URZĄD GMINY WŁODOWICE
ul. Krakowska 26
42-421 WŁODOWICE
pow. zawierciański woj. śląskie
tel.(034) 3153001, fax (034) 3153031

GMINA WŁODOWICE
powiat zawierciański
województwo śląskie

Urząd Gminy Włodowice zaprasza do udziału w postępowaniu o udzielenie zamówienia na wykonanie robót budowlanych:

Przedmiot zamówienia:

Przedmiotem zamówienia jest robota budowlana polegająca na budowie przepustu drogowego wraz z nawierzchnią z kostki betonowej pod wiatę przystankową dla realizacji zadania pn.: „Budowa wiaty przystankowej przy ul. Myszkowskiej w Górze Włodowskiej – FS”, na poboczu drogi powiatowej o nr geodezyjnym D-2744.

Zakres robót budowlanych obejmuje:

- wykonanie robót ziemnych oraz koryta pod nawierzchnie,
- wykonanie przepustu z rur betonowych fi 50 cm dł. 6,00 m,
- wykonanie ścianki czołowej przepustu szt. 1,
- wykonanie podbudowy z warstw konstrukcyjnych z kruszyw gr. 15 cm o pow. 12,00 m²,
- zabudowę krawężnika betonowego i obrzeża betonowego,
- wykonanie nawierzchni z kostki betonowej na podsypce cementowo - piaskowej o pow. 12,00 m²

oraz robota budowlana polegająca na budowie nawierzchni z kostki betonowej pod wiatę przystankową dla realizacji zadania pn.: „Zakup i montaż wiaty przystankowej Hucisko ul. Jodłowa – FS” na poboczu drogi (zatoczki autobusowej) o nr geodezyjnym 8/4.

Zakres robót budowlanych obejmuje:

- wykonanie robót ziemnych koryta pod nawierzchnie,
- wykonanie podbudowy z warstw konstrukcyjnych z kruszyw gr. 15 cm o pow. 10,00 m²,
- zabudowę krawężnika betonowego i obrzeża betonowego,
- wykonanie nawierzchni z kostki betonowej na podsypce cementowo - piaskowej o pow. 10,00 m².

Szczegółowy zakres robót budowlanych stanowi: Przedmiar robót.

Termin wykonania zamówienia:

Termin wykonania robót budowlanych do **29.05.2015r.**

Opis warunków do spełnienia wykonawców ubiegających się o udzielenie zamówienia:

O udzielenie zamówienia mogą ubiegać się Wykonawcy, którzy spełnią warunki, dotyczące: posiadania uprawnień do wykonywania określonej działalności lub czynności; posiadania wiedzy i doświadczenia; dysponowania odpowiednim potencjałem technicznym i osobami zdolnymi do wykonania zamówienia; sytuacji ekonomicznej i finansowej zapewniającej zrealizowanie zamówienia oraz że Wykonawca zapoznał się z opisem przedmiotu zamówienia oraz warunkami ubiegania się o udzielenie zamówienia i że nie wnosi do niego żadnych zastrzeżeń oraz że zdobył wszelkie konieczne informacje do przygotowania oferty; że podpisze umowę na warunkach określonych we wzorze umowy; że uważa się związany niniejszą ofertą przez okres 30 dni.

Opis sposobu dokonania oceny spełnienia warunków ubiegania się o udzielenie zamówienia:

Spełnienie warunków ubiegania się o zamówienie będzie złożenie oświadczenia oraz dokumentów potwierdzających spełnienie tych warunków.

Wykaz oświadczeń i dokumentów, jakie wykonawca winien załączyć w celu potwierdzenia spełnienia warunków ubiegania się o udzielenie zamówienia:

1) Ofertę wraz z oświadczeniem, że Wykonawca posiada uprawnienia do wykonania zamówienia; posiada wiedzę i doświadczenie; dysponuje odpowiednim potencjałem technicznym i osobami zdolnymi do wykonania zamówienia; że sytuacja ekonomiczna i finansowa Wykonawcy zapewnia realizację zamówienia

oraz że Wykonawca zapoznał się z opisem przedmiotu zamówienia oraz warunkami ubiegania się o udzielenie zamówienia i że nie wnosi do niego żadnych zastrzeżeń oraz że zdobył wszelkie konieczne informacje do przygotowania oferty; że podpisze umowę na warunkach określonych we wzorze umowy; że uważa się związany niniejszą ofertą przez okres 30 dni.

2) Aktualny odpis z właściwego rejestru, jeżeli odrębne przepisy wymagają wpisu do rejestru, w celu wykazania braku podstaw do wykluczenia w oparciu o art. 24 ust. 1 pkt 2 ustawy Prawo zamówień publicznych, wystawionego nie wcześniej niż 6 miesięcy przed upływem terminu składania ofert;

3) Szczegółowe kosztorysy ofertowe.

Informacja o sposobie porozumiewania się Zamawiającego z Wykonawcami:

Oświadczenia, wnioski, zawiadomienia oraz informacje Zamawiający i Wykonawcy przekazują pisemnie lub faksem lub drogą elektroniczną.

Osobą do kontaktów w sprawie zamówienia jest: Janusz Okraska – Inspektor ds. inwestycji i remontów.

Opis sposobu przygotowania oferty:

1) Ofertę należy sporządzić w języku polskim, w formie pisemnej, opisanej: nazwa i adres zamawiającego, nazwa i adres oferenta oraz napis: „Oferta na wykonanie robót budowlanych dla realizacji zadania pn.: „Budowa wiaty przystankowej przy ul. Myszkowskiej w Górze Włodowskiej – FS” oraz dla realizacji zadania pn.: „Zakup i montaż wiaty przystankowej Hucisko ul. Jodłowa” - FS.

2) Dokumenty wymienione powyżej muszą być podpisane przez Wykonawcę.

3/ Okres związania ofertą wynosi 30 dni.

4) Wykonawca składa tylko jedną ofertę.

5) Nie dopuszcza się składania ofert częściowych.

6) Nie dopuszcza się składania ofert wariantowych.

7) Wykonawca ponosi wszelkie koszty związane z przygotowaniem i złożeniem oferty.

Miejsce, termin składania i otwarcia ofert:

Ofertę należy złożyć w Urzędzie Gminy Włodowice pok. nr 18 (sekretariat) lub przesłać faksem (34) 3153031 lub drogą elektroniczną na adres: urząd@wlodowice.pl, do dnia 21.04.2015r. do godz. 15:00.

Opis sposobu obliczenia ceny:

1) Wykonawca powinien jednoznacznie określić cenę za przedmiot zamówienia, uwzględniając wszystkie koszty niezbędne do wykonania zamówienia, wyliczoną za pomocą szczegółowego kosztorysu ofertowego.

2) Cena oferty powinna być przedstawiona w postaci: wartość netto + wartość podatek Vat = wartość brutto.

Opis kryteriów, którymi zamawiający będzie kierował przy wyborze oferty:

Zamawiający udzieli zamówienia Wykonawcy, który spełni warunki ubiegania się o zamówienie i zaoferuje najniższą cenę oferty (cena brutto) podaną w złotych.

Istotne dla stron postanowienia, które zostaną wprowadzone do treści zawieranej umowy w sprawie zamówienia publicznego:

Wzór umowy.

Załączniki:

1) Formularz Oferty (wzór).

- 2) Załącznik – Przedmiary robót.
- 3) Załącznik – Mapa sytuacyjno – wysokościowa z zaznaczonymi lokalizacjami wiat przystankowych wraz z mapą topograficzną (orientacja).
- 4) Załącznik – Umowa (wzór).

.....
.....
.....
nazwa oferenta

.....
.....
.....
(miejsowość i data)

.....
.....
.....
siedziba oferenta

.....
.....
.....
adres zamieszkania

NIP

tel/fax

e-mail

OFERTA

(wzór)

Do: Gminy Włodowice

z siedzibą Urząd Gminy we Włodowicach
42-421 Włodowice, ul. Krakowska 26

Odpowiadając na zaproszenie do udziału w postępowaniu o udzielenie zamówienia z dnia 13.04.2015r. oferujemy wykonanie robót budowlanych dla realizacji zadania pn.: „Budowa wiaty przystankowej przy ul. Myszkowskiej w Górze Włodowskiej – FS”, w cenie: /netto/ + podatek Vat: = zł /brutto/, słownie: zł /brutto/ oraz dla realizacji zadania pn.: „Zakup i montaż wiaty przystankowej Hucisko ul. Jodłowa - FS”, w cenie: /netto/ + podatek Vat: = zł /brutto/, słownie: zł /brutto/, w zakresie i na warunkach określonych w zaproszeniu, w terminie do 29.05.2015r.

Oświadczamy, że:

- 1/ Zapoznaliśmy się z opisem przedmiotu zamówienia oraz warunkami ubiegania się o udzielenie zamówienia i nie wnosimy do niego żadnych zastrzeżeń oraz zdobyliśmy wszelkie konieczne informacje do przygotowania oferty.
- 2/ Posiadamy uprawnienia do wykonywania określonej działalności lub czynności;
- 3/ Posiadamy wiedzę i doświadczenie;
- 4/ Dysponujemy odpowiednim potencjałem technicznym i osobami zdolnymi do wykonania zamówienia;
- 5/ Nasza sytuacja ekonomiczna i finansowa pozwala na wykonanie zamówienia.
- 6/ Podpiszemy umowę na warunkach określonych we wzorze umowy.
- 7/ Uważamy się za związanych niniejszą ofertą przez okres 30 dni.

Załączniki:

1. Aktualny odpis z właściwego rejestru, jeżeli odrębne przepisy wymagają wpisu do rejestru, w celu wykazania braku podstaw do wykluczenia w oparciu o art. 24 ust. 1 pkt 2 ustawy Prawo zamówień publicznych, wystawionego nie wcześniej niż 6 miesięcy przed upływem terminu składania ofert.
2. Szczegółowe kosztorysy ofertowe.

Wykonawca:

.....

URZĄD GMINY WŁODOWICE

ul. Krakowska 25

42-421 WŁODOWICE

pow. zawierciański woj. śląskie

tel.(034) 3153001, fax (034) 3153031


Przedmiar robót

Podstawa nakładu, opis pozycji, wyliczenie ilości robót	Ilość	Krot.	Jedn.
1 ELEMENT Roboty ziemne			
1.1 KNR 201/201/2 Roboty ziemne koparkami przedsiębiornymi z transportem urobku samochodami samowyladowczymi do 1·km, koparka 0,15·m3, grunt kategorii III $0,80*0,60*6,00 = 2,880000$ 2,880	2,880		m3
1.2 KNR 201/320/2 (1) Ręczne zasypywanie wykopów liniowych o ścianach pionowych, głębokość do 1.5·m, kategoria gruntu III-IV, szerokość wykopu 0.8-1.5·m 0,45	0,45		m3
1.3 KNR 231/101/1 Koryta wykonywane na całej szerokości jezdni i chodników, mechanicznie, grunt kategorii I-IV, na głębokości 20·cm $3,20* 3,60 = 11,520000$ 12	12		m2
1.4 KNR 231/101/2 Koryta wykonywane na całej szerokości jezdni i chodników, mechanicznie, grunt kategorii I-IV, dodatek za każde dalsze 5·cm głębokości -12	2,00		m2
1.5 KNR 401/108/1 Wywóz samochodami skrzyniowymi, do 1·km, grunt kategorii IV 3,63	3,63		m3
1.6 KNR 231/401/2 Rowki pod krawężniki i ławy krawężnikowe, 20x20·cm, grunt kategorii III-IV 16,4	16,4		m
2 ELEMENT Przepust			
2.1 KNR 231/605/1 Przepusty rurowe pod zjazdami, ławy fundamentowe żwirowe $6,00*0,60*0,20 = 0,720000$ 0,7	0,7		m3
2.2 KNR 231/605/7 Przepusty rurowe pod zjazdami, rury betonowe Fi·50·cm 6	6		m
2.3 KNR 231/605/4 Przepusty rurowe pod zjazdami, ścianki czołowe dla rur Fi·50·cm 1	1		szt
3 ELEMENT Podbudowa			
3.1 Kalkulacja indywidualna Cięcie piłą nawierzchni bitumicznych na gł. 6-10·cm 6	6		m
3.2 KNR 231/114/5 Podbudowy z kruszyw, tłuczeń, warstwa dolna, grubość warstwy po zagęszczeniu 15·cm 12	12		m2
3.3 KNR 231/114/6 Podbudowy z kruszyw, tłuczeń, warstwa dolna, dodatek za każdy dalszy 1·cm grubości -12	5,00		m2
3.4 KNR 231/114/7 Podbudowy z kruszyw, tłuczeń, warstwa górna, grubość warstwy po zagęszczeniu 8·cm 12	12		m2
3.5 KNR 231/114/8 Podbudowy z kruszyw, tłuczeń, warstwa górna, dodatek za każdy dalszy 1·cm grubości -12	3,00		m2
4 ELEMENT Krawężniki i obrzeża			
4.1 KNR 231/402/4 Ławy pod krawężniki, betonowa z oporem $10,40*0,20*0,10+6,00*0,35*0,15 = 0,523000$ 0,52	0,52		m3
4.2 KNR 231/403/3 Krawężniki betonowe, wystające 15x30·cm na podsypce cementowo-piaskowej (najazdowy) 6	6		m
4.3 KNR 231/407/1 Obrzeża betonowe, 20x6·cm na podsypce piaskowej z wypełnieniem spoin zaprawą cementową 10,4	10,4		m
5 ELEMENT Nawierzchnia			
5.1 KNR 231/511/2 (1) Nawierzchnie z kostki brukowej betonowej, grubość 6·cm, na podsypce cementowo-piaskowej, kostka szara 12	12		m2
5.2 KNR 231/1106/1 (1) Remonty cząstkowe nawierzchni bitumicznych mieszankami mineralno-bitumicznymi, mineralno-asfaltowa, grysowa zamknięta (uzupełnienie nawierzchni asfaltobetonowej przy krawężniku) $0,05*0,05*6,00*2,5 = 0,037500$ 0,038	0,038		t

URZĄD GMINY HUCISKO
 ul. Krakowska 20
 42-421 HUCISKO
 pow. zawierzański woj. śląskie
 tel. (034) 3153001, fax (034) 3153031

Przedmiar robót

Podstawa nakładu, opis pozycji, wyliczenie ilości robót	Ilość	Krot.	Jedn.
1 ELEMENT Roboty ziemne			
1.1 KNR 231/101/1 Koryta wykonywane na całej szerokości jezdni i chodników, mechanicznie, grunt kategorii I-IV, na głębokości 20·cm 3,20* 3,00 = 9,600000	10		m2
1.2 KNR 231/101/2 Koryta wykonywane na całej szerokości jezdni i chodników, mechanicznie, grunt kategorii I-IV, dodatek za każde dalsze 5·cm głębokości	-10	2,00	m2
1.3 KNR 201/505/1 Plantowanie powierzchni gruntu rodzimego, ręczne, kategoria gruntu I-III (analogia lecz rozplantowanie nadmiaru ziemi)	10		m2
1.4 KNR 231/401/2 Rowki pod krawężniki i ławy krawężnikowe, 20x20·cm, grunt kategorii III-IV	12,40		m
2 ELEMENT Podbudowa			
2.1 Kalkulacja indywidualna Cięcie piłą nawierzchni bitumicznych na gł. 6-10 cm	3		m
2.2 KNR 231/114/5 Podbudowy z kruszyw, tłuczeń, warstwa dolna, grubość warstwy po zagęszczeniu 15·cm	10		m2
2.3 KNR 231/114/6 Podbudowy z kruszyw, tłuczeń, warstwa dolna, dodatek za każdy dalszy 1·cm grubości	-10	5,00	m2
2.4 KNR 231/114/7 Podbudowy z kruszyw, tłuczeń, warstwa górna, grubość warstwy po zagęszczeniu 8·cm	10		m2
2.5 KNR 231/114/8 Podbudowy z kruszyw, tłuczeń, warstwa górna, dodatek za każdy dalszy 1·cm grubości	-10	3,00	m2
3 ELEMENT Krawężniki i obrzeża			
3.1 KNR 231/402/4 Ławy pod krawężniki, betonowa z oporem 9,20*0,20*0,10+3,00*0,35*0,15 = 0,341500	0,34		m3
3.2 KNR 231/403/3 Krawężniki betonowe, wystające 15x30·cm na podsypce cementowo-piaskowej (najazdowy)	3		m
3.3 KNR 231/407/1 Obrzeża betonowe, 20x6·cm na podsypce piaskowej z wypełnieniem spoin zaprawą cementową	9,42		m
4 ELEMENT Nawierzchnia			
4.1 KNR 231/511/2 (1) Nawierzchnie z kostki brukowej betonowej, grubość 6·cm, na podsypce cementowo-piaskowej, kostka szara	10		m2
4.2 KNR 231/1106/1 (1) Remonty cząstkowe nawierzchni bitumicznych mieszankami mineralno-bitumicznymi, mineralno-asfaltowa, grysowa zamknięta (uzupełnienie nawierzchni asfaltobetonowej przy krawężniku) 0,05*0,05*3,00*2,50 = 0,018750	0,019		t

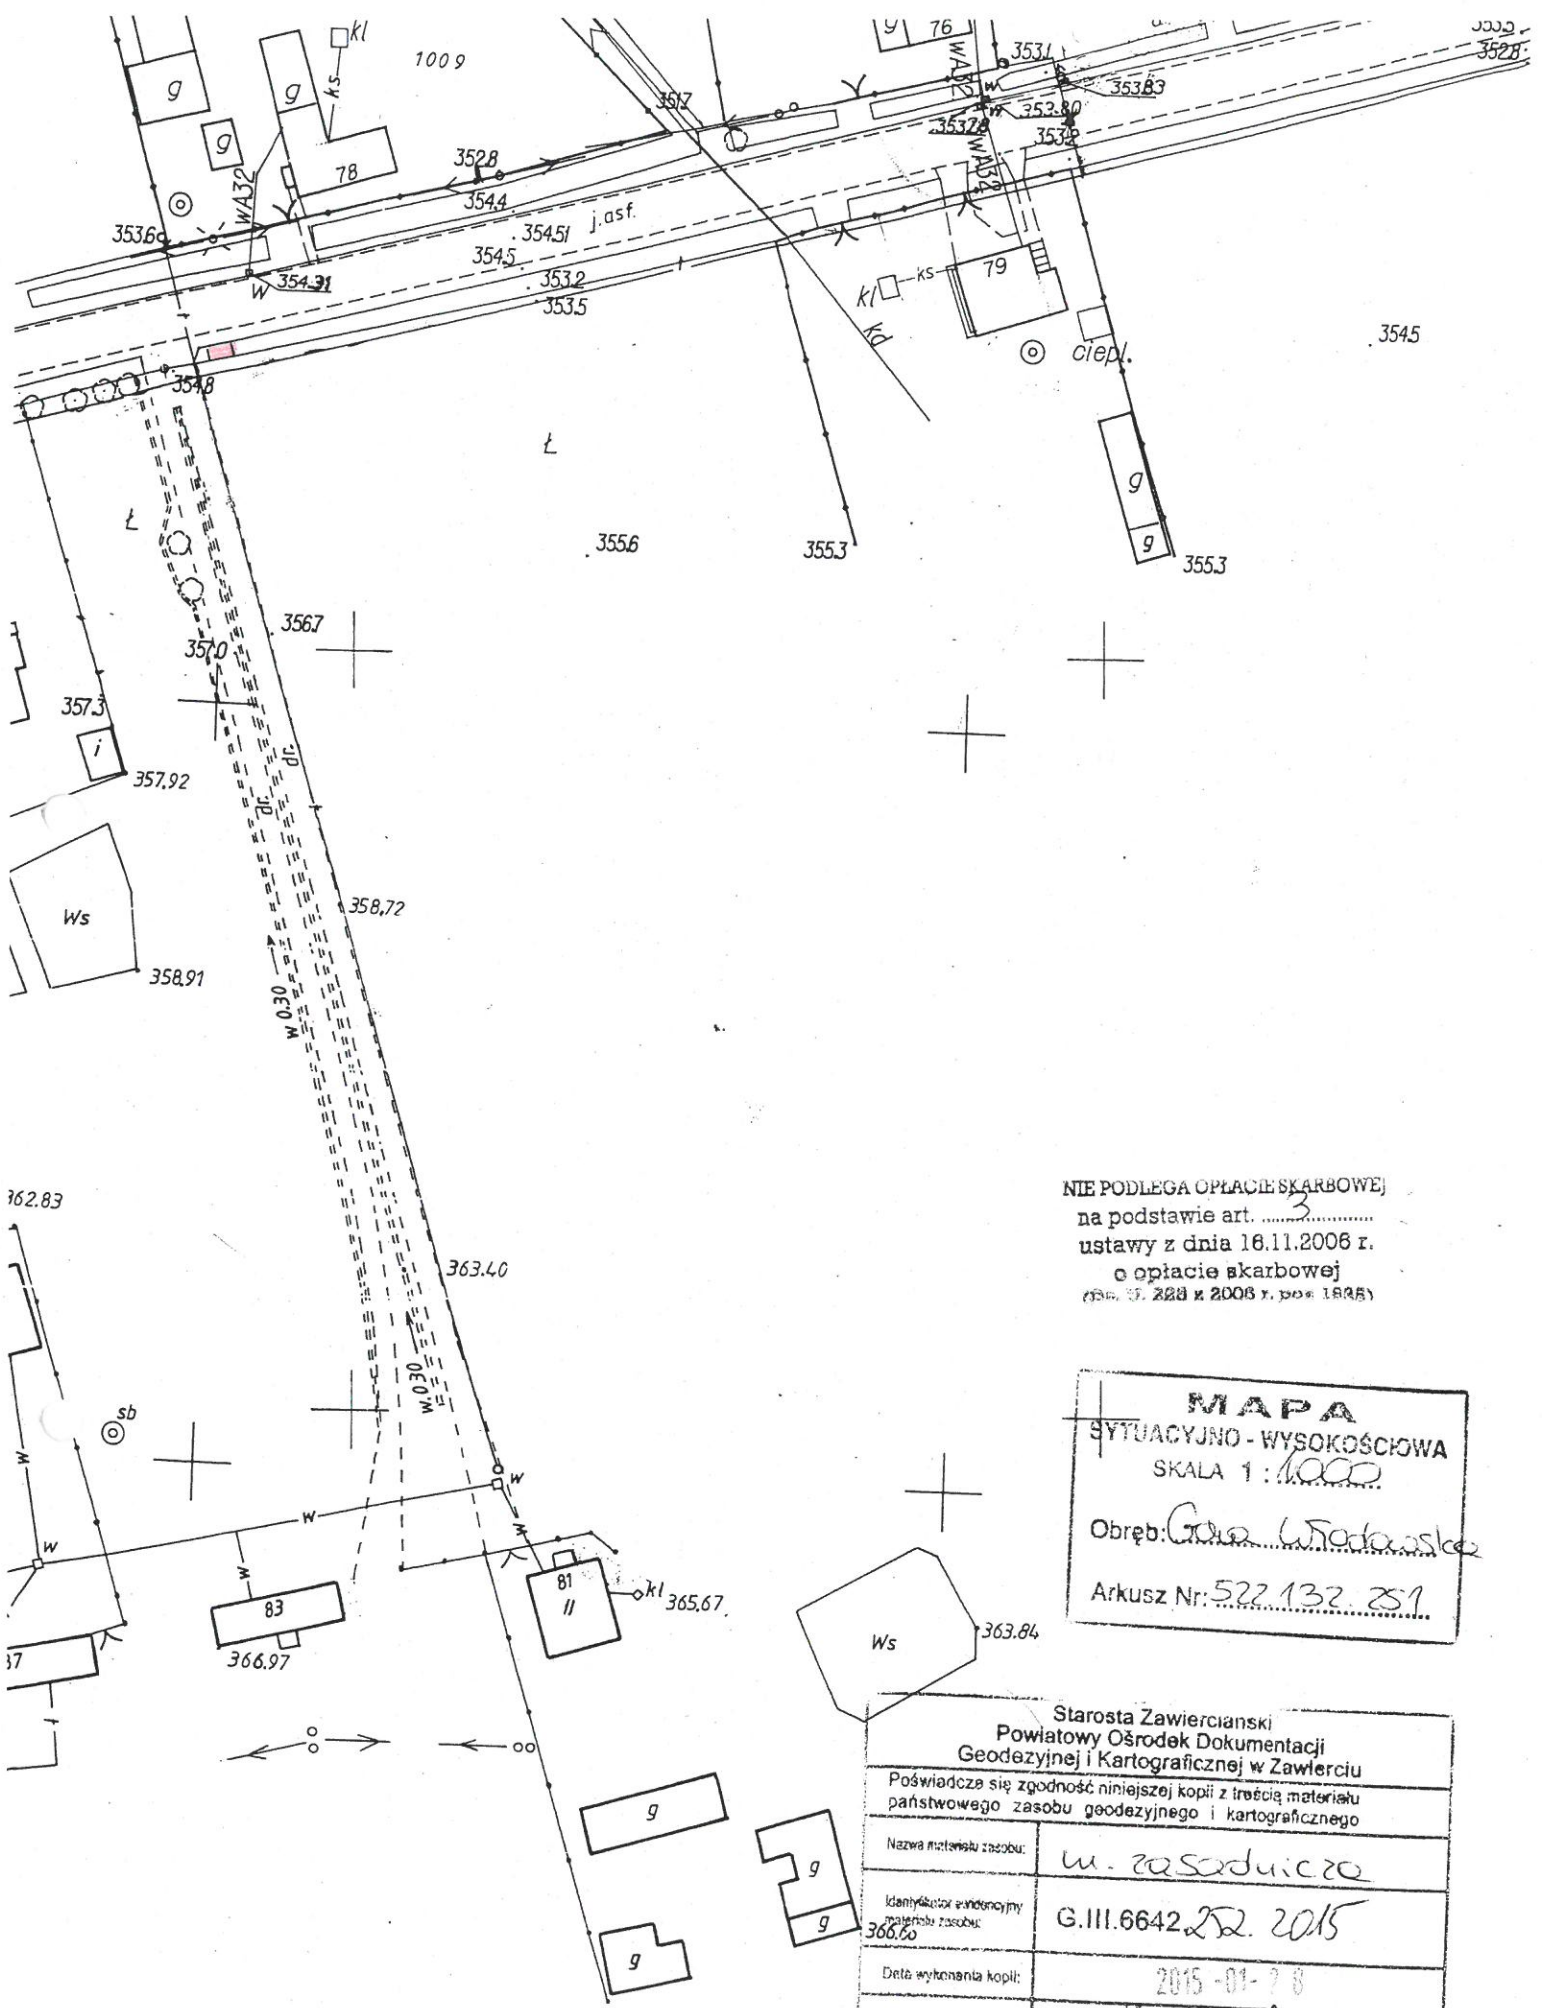

NIE PODLEGA OPŁACIE SKARBOWEJ
na podstawie art. 3
ustawy z dnia 18.11.2006 r.
o opłacie skarbowej
(Dz. U. 228 z 2006 r. po 1895)

MAPA
Sytuacyjno - Wysokościowa
Skala 1:1000
Obręb: Gmina Wodzisław
Arkusz Nr: 522.132.251


Starosta Zawierciański Powiatowy Ośrodek Dokumentacji Geodezyjnej i Kartograficznej w Zawierciu	
Poświadczam zgodność niniejszej kopii z treścią materiału państwowego zasobu geodezyjnego i kartograficznego	
Nazwa materiału zasobu:	w. rozdrużona
Identyfikator ewidencyjny materiału zasobu:	G.III.6642.252.2015
Data wykonania kopii:	2015-01-28
Imię, nazwisko i podpis osoby reprezentującej organ:	Z up. Starosty mgr inż. Aneta Jabrowska
KIEROWNICZKA BIURA KATASTRU GRUNTÓW I BUDYNKÓW	

PLANOWANA CIĘTA PRZYSTANKOWIA


Biuro z siedzibą w Powiatowy Ośrodek Dokumentacji Geodezyjnej i Kartograficznej w Zawierciu	
Poświadczam, że zgodność niniejszej kopii z oryginałem państwowego zasobu geodezyjnego i kartograficznego	
Nazwa materiału zasobu:	383,67 w 20 sadzawca
Identyfikator ewidencyjny materiału zasobu:	383,52 G.III.5842.487.20 383,99
Data wykonania kopii:	2015-02-23
Imię, nazwisko i podpis osoby reprezentującej organ:	Z. up. S. AROSTY

mgr inż. Aneta Zbrowarny
 KIEROWNIK BIUREAU
 KATASTRU GRUNTÓW I BUDYNKÓW

MAPA
 BYTUACYJNO - WYSOKOŚCIOWA
 SKALA 1/1000
 Obręb: Hucisko
 Arkusz Nr. 523/05/01/01/22

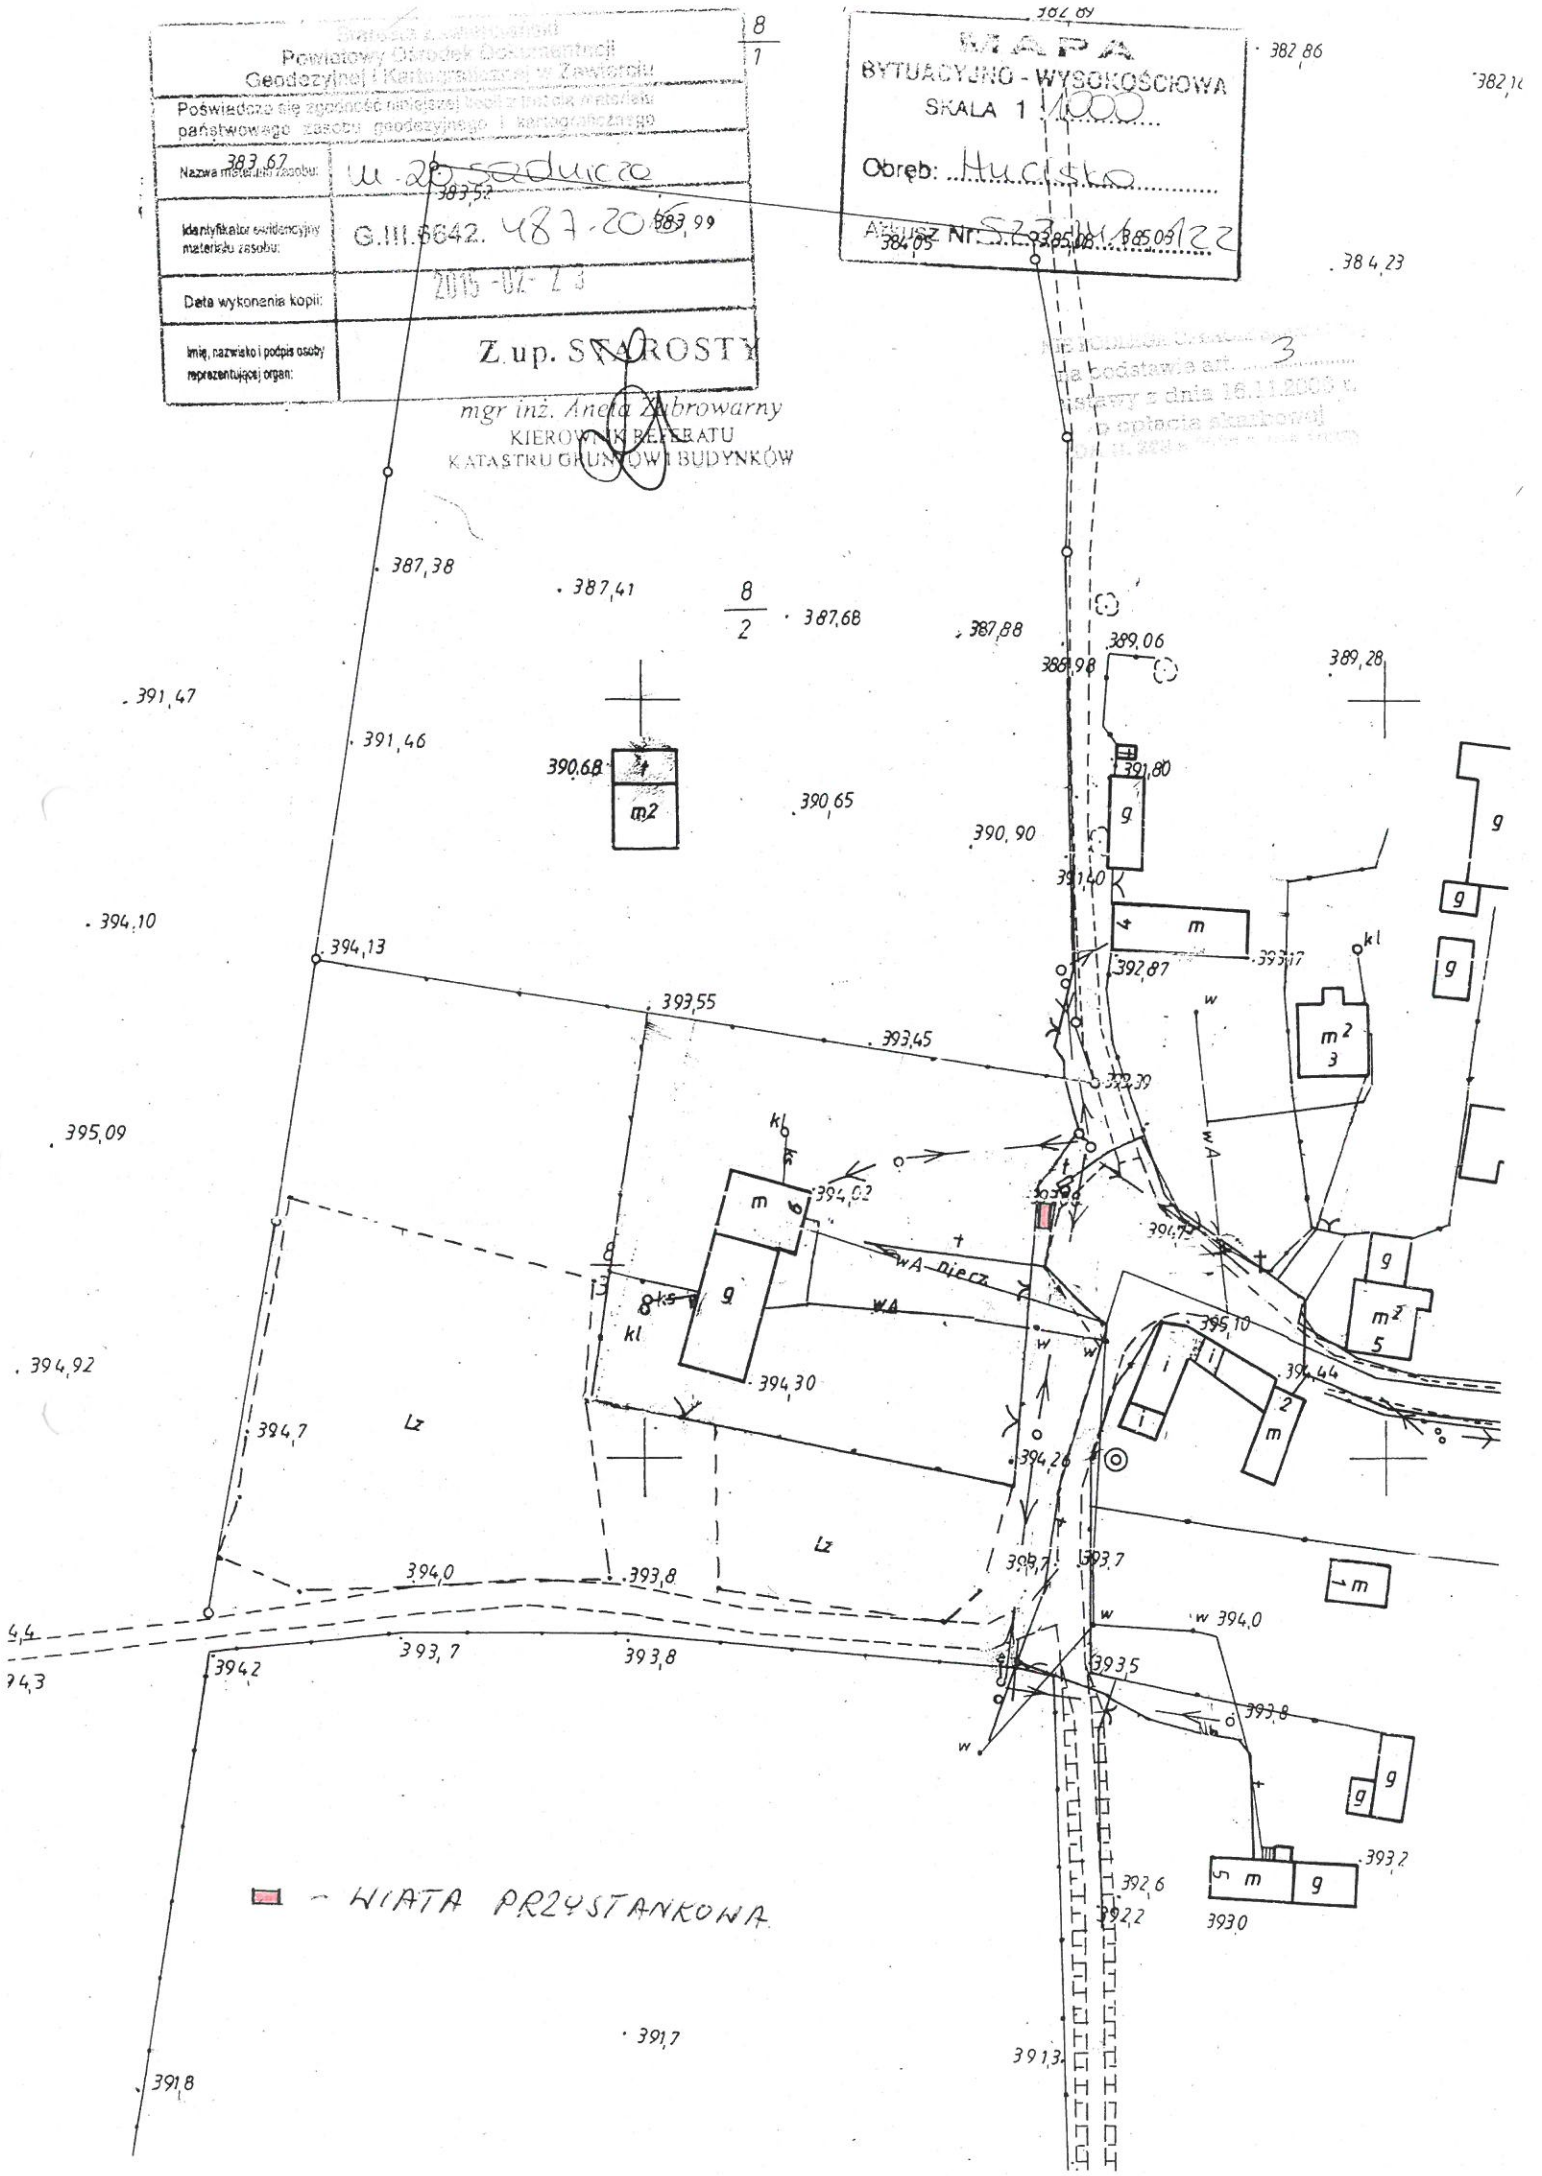

■ - WIATA PRZYSTANKOWA

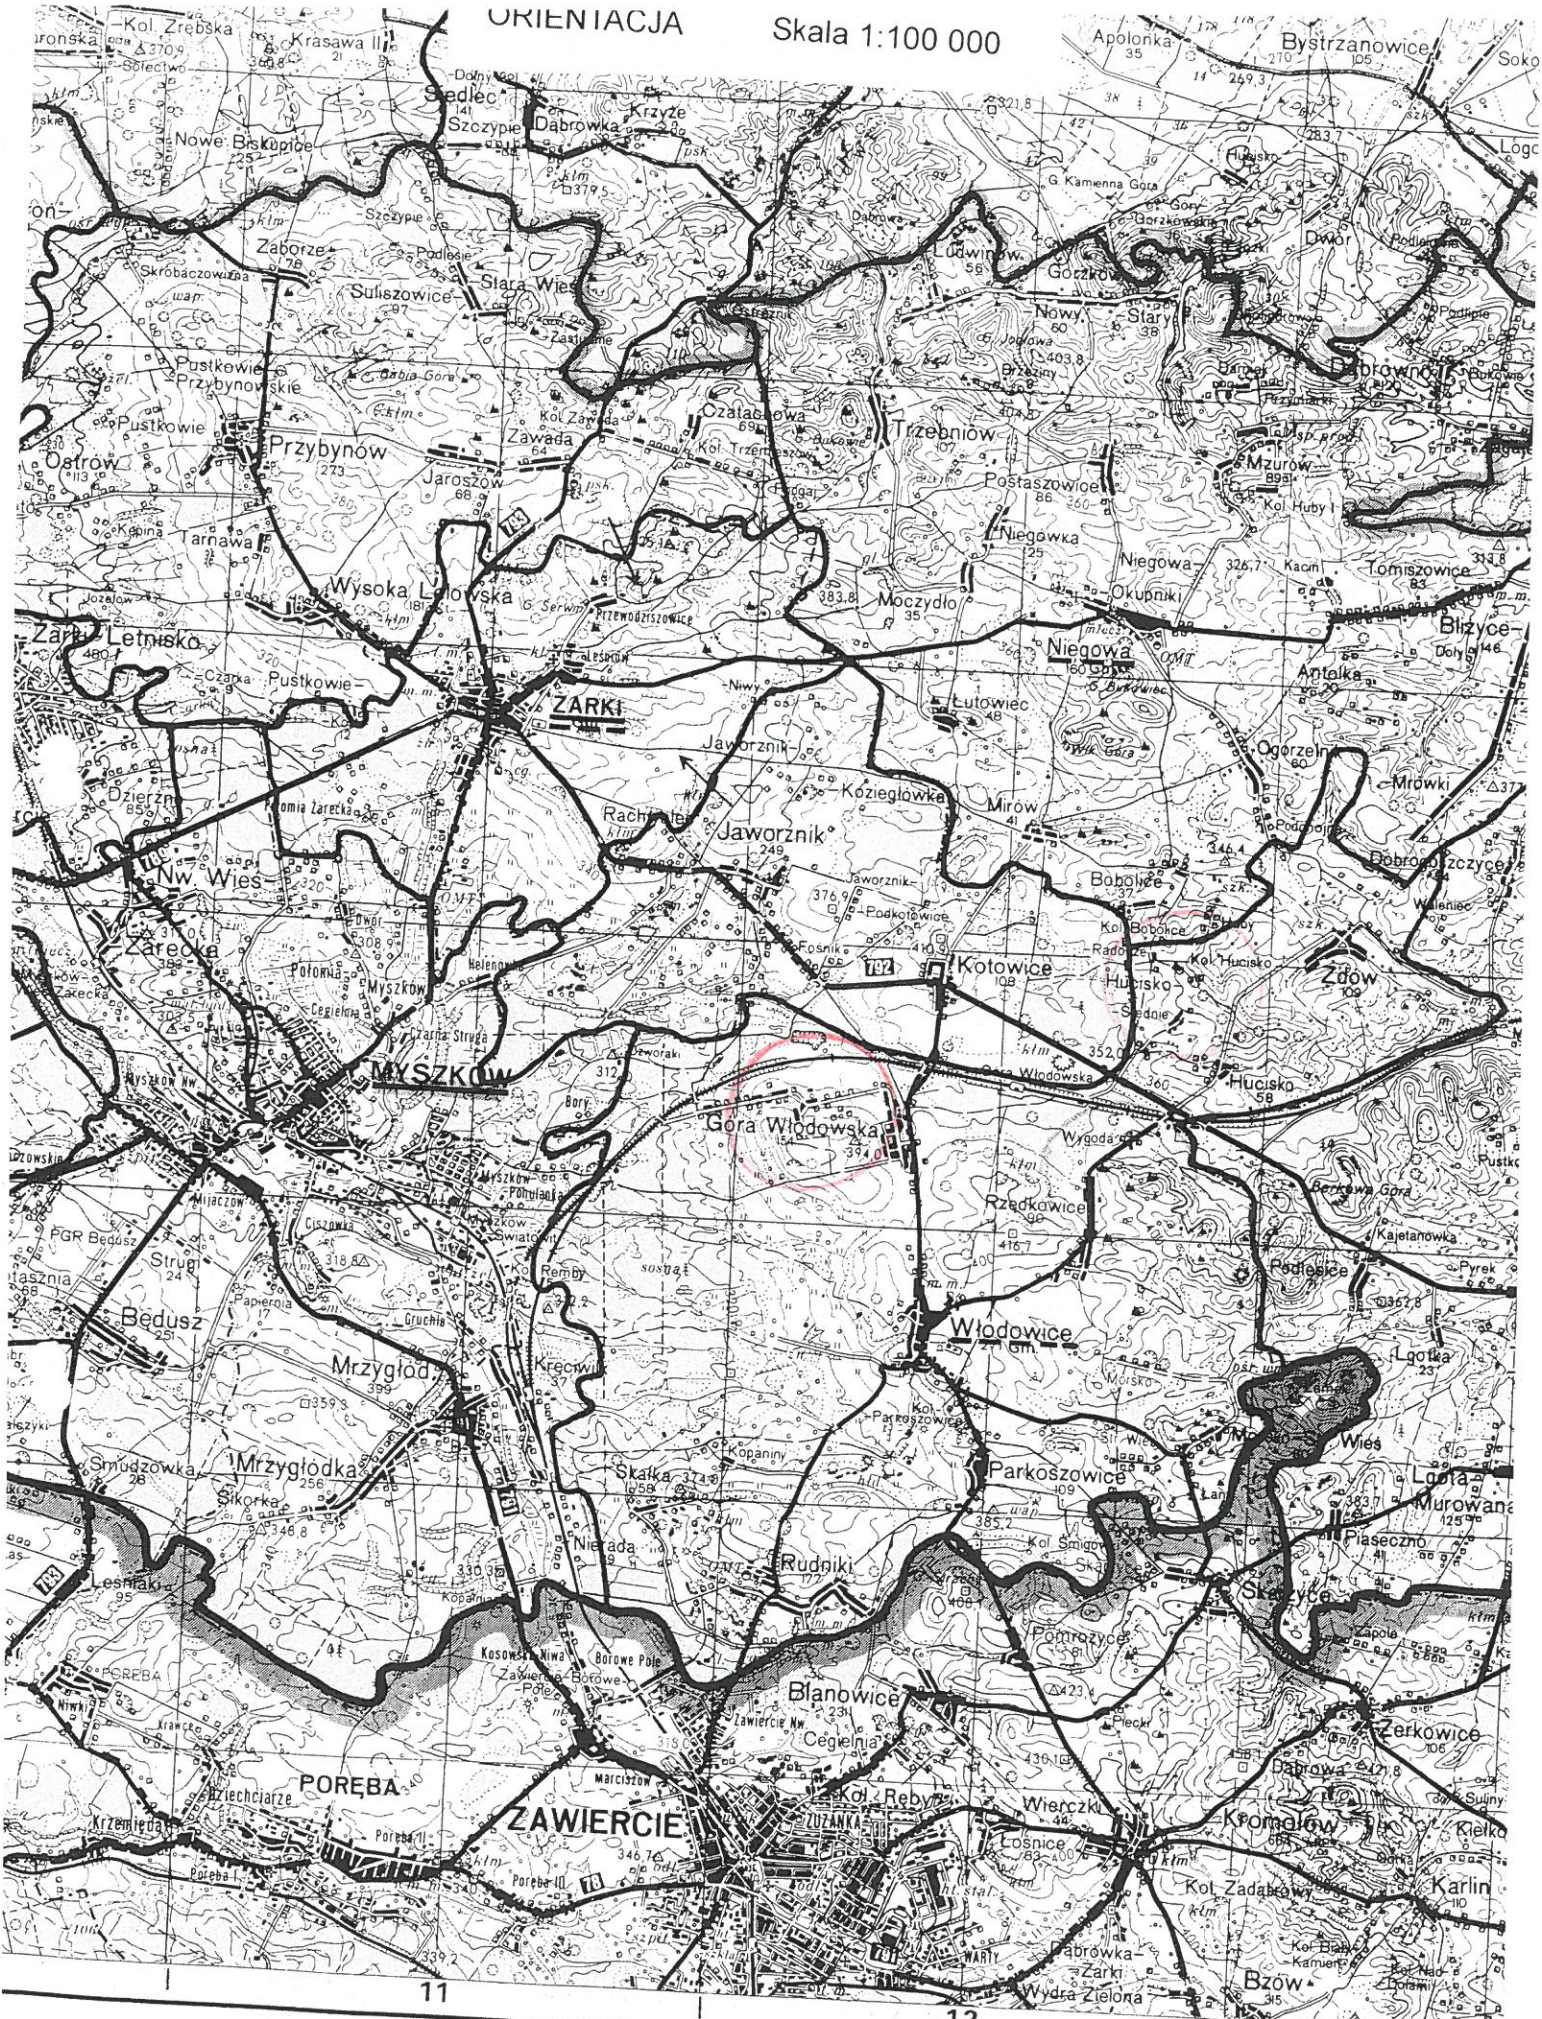

Umowa na wykonanie robót budowlanych

Sprawa Nr I.VII.7011.007.2015, I.VII.7011.008.2015

zawarta w dniu na podstawie art. 4 pkt 8 ustawy Prawo zamówień publicznych

pomiędzy:

Gminą Włodowice z siedzibą Urząd Gminy we Włodowicach; 42-421 Włodowice, ul. Krakowska 26, reprezentowaną przez :

Adama B. Szmukier - Wójta Gminy Włodowice

przy kontrasygnacie

Katarzyny Kochman - Skarbnika Gminy Włodowice

NIP 649-228-00-07

tel. (34) 3153001

fax (34) 3153031

e-mail: urząd@wlodowice.pl

zwanej w dalszej treści umowy **Zamawiającym**,

a

.....
NIP

tel.

fax

e-mail:

zwanej w dalszej treści umowy **Wykonawcą**,

o następującej treści:

§ 1

Przedmiot umowy

1. Przedmiotem umowy jest robota budowlana polegająca na budowie przepustu drogowego wraz z nawierzchnią z kostki betonowej pod wiatę przystankową dla realizacji zadania pn.: „Budowa wiaty przystankowej przy ul. Myszkowskiej w Górze Włodowskiej – FS”, na poboczu drogi powiatowej o nr geodezyjnym D-2744.

Zakres robót budowlanych obejmuje:

- wykonanie robót ziemnych oraz koryta pod nawierzchnie,
- wykonanie przepustu z rur betonowych fi 50 cm dł. 6,00 m,
- wykonanie ścianki czołowej przepustu szt. 1,
- wykonanie podbudowy z warstw konstrukcyjnych z kruszyw gr. 15 cm o pow. 12,00 m²,
- zabudowę krawężnika betonowego i obrzeża betonowego,
- wykonanie nawierzchni z kostki betonowej na podsypce cementowo - piaskowej o pow. 12,00 m²

oraz robota budowlana polegająca na budowie nawierzchni z kostki betonowej pod wiatę przystankową dla realizacji zadania pn.: „Zakup i montaż wiaty przystankowej Hucisko ul. Jodłowa – FS” na poboczu drogi (zatoczki autobusowej) o nr geodezyjnym 8/4.

Zakres robót budowlanych obejmuje:

- wykonanie robót ziemnych koryta pod nawierzchnie,
- wykonanie podbudowy z warstw konstrukcyjnych z kruszyw gr. 15 cm o pow. 10,00 m²,
- zabudowę krawężnika betonowego i obrzeża betonowego,
- wykonanie nawierzchni z kostki betonowej na podsypce cementowo - piaskowej o pow. 10,00 m².

Szczegółowy zakres robót budowlanych stanowi: Przedmiar robót. Lokalizację wiat przystankowych przedstawiono na mapie sytuacyjno – wysokościowej.

2. Wykonawca zobowiązuje się wykonać roboty budowlane stanowiące przedmiot umowy

z należytą starannością i aktualnym poziomem wiedzy technicznej.

3. Do wykonywania robót Wykonawca zobowiązuje się stosować wyroby odpowiadające Polskim Normom i dopuszczone do używania w budownictwie w rozumieniu przepisów prawa budowlanego.

4. Wykonawca na swój koszt ustanawia kierownika robót w osobie :, za którego działanie odpowiada na zasadach ogólnych.

Kierownik robót działa w imieniu i na rachunek Wykonawcy .

Ewentualna zmiana kierownika robót wymaga pisemnej notyfikacji Zamawiającemu.

5. Zamawiający zobowiązuje się protokolarnie przekazać Wykonawcy teren budowy w terminie do 7 dni od dnia podpisania umowy.

Po przyjęciu placu budowy Wykonawca staje się jego gospodarzem w rozumieniu przepisów prawa budowlanego.

Wykonawca ponosi odpowiedzialność za szkody wynikłe na terenie budowy na zasadach ogólnych.

§ 2

Termin wykonania przedmiotu umowy

1. Wykonawca zobowiązuje się wykonać przedmiot umowy do dnia 29.05.2015r.

2. Dokumentem potwierdzającym wykonanie przedmiotu umowy będzie protokół końcowego odbioru robót podpisany przez Zamawiającego.

3. Przez wykonanie przedmiotu umowy rozumie się dokonanie końcowego odbioru, przekazanie Zamawiającemu wszystkich znajdujących się w posiadaniu Wykonawcy dokumentów, określonych co do rodzaju w § 4 niniejszej umowy.

§ 3

Wynagrodzenie wykonawcy

1. Za wykonanie przedmiotu umowy, określonego w § 1 umowy, Wykonawca otrzyma wynagrodzenie kosztorysowe dla realizacji zadania pn.: „Budowa wiaty przystankowej przy ul. Myszkowskiej w Górze Włodowskiej – FS” w wysokości: zł netto + podatek Vat: zł = zł brutto (słownie.....) oraz dla realizacji zadania pn.: „Zakup i montaż wiaty przystankowej Hucisko ul. Jodłowa – FS” w wysokości: zł netto + podatek Vat: zł = zł brutto (słownie.....).

2. Wynagrodzenie Wykonawcy obejmuje wszystkie koszty i wydatki związane z wykonaniem przedmiotu umowy.

3. Za roboty nie wykonane, jako zbędne, choć objęte przedmiarem robót, kosztorysem ofertowym wynagrodzenie nie przysługuje.

4. W przypadku zaistnienia konieczności wykonania robót dodatkowych nie objętych kosztorysem ofertowym Wykonawcy nie wolno ich realizować bez zmiany niniejszej umowy lub uzyskania dodatkowego zamówienia na podstawie odrębnej umowy. Roboty dodatkowe lub zamiennie Wykonawca zobowiązany jest wykonać przy zachowaniu tych samych stawek kalkulacyjnych, norm, parametrów i standardów.

5. O konieczności wykonania robót dodatkowych Wykonawca informuje niezwłocznie Zamawiającego.

§ 4

Odbiór przedmiotu umowy

1. Zamawiający zobowiązuje się dokonać końcowego odbioru robót w terminie 7 dni od dnia zgłoszenia przez Wykonawcę gotowości do odbioru.

2. Do zgłoszenia o zakończeniu robót Wykonawca załączy następujące dokumenty:

1) Oświadczenie o wykonaniu robót zgodnie z umową i sztuką budowlaną,

2) Dokumentację powykonawczą:

– obmiar robót i kosztorys na wykonane roboty;

– oświadczenie o zabudowanych materiałach wraz z aprobatami technicznymi,

atestami i certyfikatami jakości, deklaracjami zgodności z PN;

3) Gwarancję na wykonane roboty.

§ 5

Zapłata wynagrodzenia

1. Zapłata wynagrodzenia za wykonanie przedmiotu umowy nastąpi po jego wykonaniu i odbiorze przez Zamawiającego.
2. Zamawiający zobowiązuje się uregulować fakturę Wykonawcy w terminie 30 dni od daty jej doręczenia.

§ 6

Gwarancja jakości i rękojmia

1. Wykonawca udziela Zamawiającemu gwarancji jakości na przedmiot umowy, na okres 36 miesięcy.
2. Bieg terminów gwarancji jakości i rękojmi rozpoczyna się od dnia podpisania protokołu końcowego odbioru robót przez Zamawiającego.
3. Wykonawca zobowiązany jest do nieodpłatnego usuwania zaistniałych wad ujawnionych po odbiorze w okresie gwarancji jakości i rękojmi, na pierwsze pisemne żądanie przekazane od Zamawiającego.
4. W przypadku nie usunięcia wad w wyznaczonym terminie lub niewłaściwym wykonaniu usuwania wad, Zamawiający może Wykonawcę obciążyć karami umownymi zgodnie z postanowieniami § 7 umowy.

§ 7

Kary umowne

1. Z tytułu niewykonania lub nienależytego wykonania umowy strony ustalają kary umowne.
2. Zamawiający zapłaci kary umowne za odstąpienie od umowy przez Zamawiającego z przyczyn, za które odpowiada Zamawiający w wys 30% wielkości wynagrodzenia brutto określonego w § 3 ust. 1 umowy.
3. Wykonawca zapłaci Zamawiającemu kary umowne za:
 - 1) każdy dzień opóźnienia w wykonaniu przedmiotu umowy w wysokości 0,5% wynagrodzenia brutto,
 - 2) każdy dzień opóźnienia w usunięciu stwierdzonych wad w wysokości 0,5% wynagrodzenia brutto,
 - 3) odstąpienie od umowy przez Wykonawcę, z przyczyn, za które odpowiada Wykonawca w wysokości 30% wielkości wynagrodzenia brutto określonego w § 3 ust. 1 umowy.
4. Kara umowna powinna być zapłacona przez stronę, która naruszyła postanowienia umowy w terminie 21 dni od daty wystąpienia przez stronę drugą z żądaniem zapłaty.
5. Zamawiający potrąci karę umowną z faktury wystawionej przez Wykonawcę.
6. Jeżeli kara umowna z któregośkolwiek tytułu nie pokrywa poniesionej szkody, to strona umowy, która poniosła szkodę może dochodzić odszkodowania uzupełniającego do wysokości rzeczywiście poniesionej szkody.

§ 8

Zmiany w umowie

Wszelkie zmiany niniejszej umowy pod rygorem nieważności wymagają formy pisemnej.

§ 9

Inne postanowienia umowy

1. W sprawach nie uregulowanych niniejszą umową stosuje się przepisy Kodeksu cywilnego.
2. Spory pomiędzy stronami umowy będzie rozstrzygał Sąd wg właściwości siedziby Zamawiającego.

3. Umowę sporządzono w dwóch egz., po jednym egz. dla Zamawiającego i Wykonawcy.

ZAMAWIAJĄCY :

WYKONAWCA:

Opracował: Janusz Okraska