

Włodowice, dn. 23.03.2016 r.

Gmina Włodowice
z siedzibą Urząd Gminy Włodowice
42-421 Włodowice, ul. Krakowska 26
tel. 34 3153001, fax 34 3153031
e-mail: urząd@wlodowice.pl

Szanowni Państwo!

Sprawa nr I.VII.7011.010.2016


ZAPROSZENIE

do udziału w postępowaniu o udzielenie zamówienia, prowadzone na podstawie art. 4 pkt. 8 ustawy z dnia 29 stycznia 2004r. Prawo zamówień publicznych (tekst ujednolicony Dz. U. z 2013r. poz. 907 z późn. zmianami) ogłoszone przez:

Gminę Włodowice
z siedzibą Urząd Gminy Włodowice;
42-421 Włodowice, ul. Krakowska 26

na wykonanie robót budowlanych
budowy ogrodzenia garaży OSP w Górze Włodowskiej przy ul. Myszkowskiej - FS".

Zamawiający :

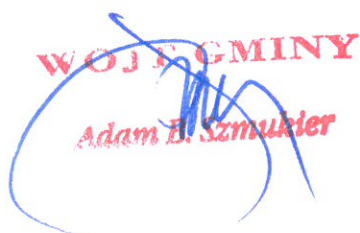WOJEWÓDZKA

Adam B. Szmulster

GMINA WŁODOWICE
ul. Krakowska 26
42-421 Włodowice
NIP: 649-228-00-07

Urząd Gminy Włodowice zaprasza do udziału w postępowaniu o udzielenie zamówienia:

I. Przedmiot zamówienia:

Przedmiotem zamówienia jest robota budowlana polegająca na dostawie i montażu ogrodzenia betonowego o długości 92,80 m (plus / minus 0,20 m) i wysokości 1,75 m od strony południowej, wschodniej i północnej oraz ogrodzenia metalowego o długości 11,60 m (plus / minus 0,20 m) i wysokości 1,75 m, w tym brama dwuskrzydłowa o szerokości skrzydła 2,75 m (2,75 m x 2 = 5,50 m), od strony zachodniej.

Ogrodzenie betonowe z płyt pełnych (do wysokości 1,25 m) i jednej ażurowej od góry, zbrojonych, ze słupkiem betonowym zbrojonym o wymiarach 0,12 x 0,12 x 2,49 m, zabetonowanych w gruncie.

Ogrodzenie metalowe ocynkowane, malowane proszkowo, z pręseł metalowych o wysokości 1,50 m i bramy dwuskrzydłowej o wysokości 1,60 m (plus / minus 2 cm), z profili zamkniętych o wymiarach 80 x 20 mm, grubościennych (wypełnienie z profili zamkniętych grubościennych o wymiarach 80 x 20 mm, w rozstawie co około 8 cm (plus / minus 2 cm), z podmurówką betonową o wysokości 0,25 m (dla ogrodzenia), o łącznej wysokości 1,75 m, ze słupkiem metalowym z profili zamkniętych grubościennych, o wymiarach 60 x 60 mm, o wysokości 2,35 m i od strony bramy wjazdowej z profili zamkniętych grubościennych o wymiarach 100 x 100 mm, o wysokości 2,50 m, zabetonowanych w gruncie.

Lokalizację ogrodzenia przedstawiono na mapie sytuacyjno – wysokościowej (w załączeniu).

II. Termin wykonania zamówienia:

Termin wykonania zamówienia: **do 29.04.2016 r.**

III. Opis warunków do spełnienia wykonawców ubiegających się o udzielenie zamówienia:

O udzielenie zamówienia mogą ubiegać się Wykonawcy, którzy spełnią warunki, dotyczące: posiadania uprawnień do wykonywania określonej działalności lub czynności; posiadania wiedzy i doświadczenia; dysponowania odpowiednim potencjałem technicznym i osobami zdolnymi do wykonania zamówienia; sytuacji ekonomicznej i finansowej zapewniającej zrealizowanie zamówienia.

IV. Opis sposobu dokonania oceny spełnienia warunków ubiegania się o udzielenie zamówienia:

1. Spełnienie warunków ubiegania się o zamówienie będzie złożenie oświadczenia potwierdzających spełnienie warunków ubiegania się o udzielenie zamówienia.

2. Wykaz oświadczeń i dokumentów, jakie Wykonawca winien załączyć w celu potwierdzenia spełnienia warunków ubiegania się o udzielenie zamówienia:

1) Ofertę zawierającą oświadczenia, że Wykonawca posiada uprawnienia do wykonania zamówienia; posiada wiedzę i doświadczenie; dysponuje odpowiednim potencjałem technicznym i osobami zdolnymi do wykonania zamówienia; że sytuacja ekonomiczna i finansowa Wykonawcy zapewnia realizację zamówienia.

V. Informacja o sposobie porozumiewania się Zamawiającego z Wykonawcami:

1. Oświadczenia, wnioski, zawiadomienia oraz informacje Zamawiający i Wykonawcy przekazują pisemnie lub faksem lub drogą elektroniczną.

2. Osobą do kontaktów w sprawie zamówienia jest: Janusz Okraska – Inspektor ds. inwestycji i remontów.

VI. Opis sposobu przygotowania oferty:

1. Ofertę należy sporządzić w języku polskim, w formie pisemnej, opisanej: nazwa i adres zamawiającego, nazwa i adres oferenta oraz napis „Oferta na wykonanie ogrodzenia garaży OSP w Górze Włodowskiej - FS”.
2. Do oferty należy dołączyć aktualny odpis z właściwego rejestru, jeżeli odrębne przepisy wymagają wpisu do rejestru, w celu wykazania braku podstaw do wykluczenia w oparciu o art. 24 ust. 1 pkt 2 ustawy Prawo zamówień publicznych, wystawionego nie wcześniej niż 6 miesięcy przed upływem terminu składania ofert;
3. Dokumenty określone w Rozdziale IV. "Zaproszenia do udziału w postępowaniu ...".
4. Dokumenty wymienione powyżej muszą być podpisane przez Wykonawcę.
5. Okres związania ofertą wynosi 30 dni.
6. Wykonawca składa tylko jedną ofertę.
7. Nie dopuszcza się składania ofert częściowych.
8. Nie dopuszcza się składania ofert wariantowych.
9. Wykonawca ponosi wszelkie koszty związane z przygotowaniem i złożeniem oferty.

VII. Miejsce i termin składania i otwarcia ofert:

Ofertę należy złożyć w Urzędzie Gminy Włodowice pok. nr 21 (sekretariat) lub przesłać faksem (34) 3153031 lub drogą elektroniczną na adres: urząd@wlodowice.pl, do dnia 01.04.2016 r. do godz. 15:00.

VIII. Opis sposobu obliczenia ceny:

1. Wykonawca powinien jednoznacznie określić cenę za przedmiot zamówienia, za pomocą kalkulacji ceny, uwzględniając wszystkie koszty niezbędne do wykonania zamówienia.
2. Cena oferty powinna być przedstawiona w postaci:
wartość netto + wartość podatek Vat = wartość brutto.

IX. Opis kryteriów, którymi zamawiający będzie kierował przy wyborze oferty:

Zamawiający udzieli zamówienia Wykonawcy, który spełni warunki ubiegania się o zamówienie i zaoferuje najniższą cenę oferty (cena brutto) podaną w złotych.

X. Istotne dla stron postanowienia, które zostaną wprowadzone do treści zawieranej umowy w sprawie zamówienia publicznego:

Wzór umowy.

XI. Załączniki:

1. Formularz Oferty (wzór).
2. Mapa ewidencyjna.
3. Mapa sytuacyjno - wysokościowa.
4. Lokalizacja ogrodzenia na kopii mapy sytuacyjno – wysokościowej.
5. Umowa (wzór).

.....
.....
nazwa oferenta

.....
.....
(miejscowość i data)

.....
siedziba oferenta

.....
adres zamieszkania

NIP

PESEL

tel.

fax

e-mail

OFERTA
(wzór)

Do: Gminy Włodowice
z siedzibą Urząd Gminy we Włodowicach
42-421 Włodowice, ul. Krakowska 26

Odpowiadając na zaproszenie do udziału w postępowaniu o udzielenie zamówienia z dnia 23.03.2016 r. oferujemy wykonanie robót budowlanych polegających na dostawie i montażu ogrodzenia garaży OSP w Górze Włodowskiej przy ul. Myszkowskiej - FS, w cenie: zł netto + podatek Vat: zł = zł brutto, słownie: zł /brutto/, w terminie: **do 29.04.2016 r.**

Oświadczamy, że:

- 1) Zapoznaliśmy się z opisem przedmiotu zamówienia oraz warunkami ubiegania się o udzielenie zamówienia i nie wnosimy do niego żadnych zastrzeżeń oraz zdobyliśmy wszelkie konieczne informacje do przygotowania oferty.
- 2) Posiadamy uprawnienia do wykonywania określonej działalności lub czynności;
- 3) Posiadamy wiedzę i doświadczenie;
- 4) Dysponujemy odpowiednim potencjałem technicznym i osobami zdolnymi do wykonania zamówienia;
- 5) Nasza sytuacja ekonomiczna i finansowa pozwala na wykonanie zamówienia.
- 6) Podpiszemy umowę na warunkach określonych we wzorze umowy.
- 7) Uważamy się za związanych niniejszą ofertą przez okres 30 dni.

Załączniki:

1. Aktualny odpis z właściwego rejestru, jeżeli odrębne przepisy wymagają wpisu do rejestru, w celu wykazania braku podstaw do wykluczenia w oparciu o art. 24 ust. 1 pkt 2 ustawy Prawo zamówień publicznych, wystawionego nie wcześniej niż 6 miesięcy przed upływem terminu składania ofert.
2. Kalkulacja ceny.

Wykonawca:

.....

Umowa

Nr I.VII.7011.010.2016

zawarta w dniu2016 r. na podstawie art. 4 pkt 8 ustawy Prawo zamówień publicznych na wykonanie robót budowlanych
pomiędzy:

Gminą Włodowice z siedzibą Urząd Gminy we Włodowicach; 42-421 Włodowice,
ul. Krakowska 26 reprezentowaną przez:

Adama B. Szmukier - Wójta Gminy Włodowice

przy kontrasygnacie

Katarzyny Kochman - Skarbnika Gminy Włodowice

NIP 649-228-00-07

tel.: 34 3153001

faks: 34 3153031

e-mail: urząd@wlodowice.pl

zwaną w dalszej treści umowy **Zamawiającym**

a

.....
NIP

tel.:

fax.:

e-mail:

zwanym w dalszej treści umowy **Wykonawcą**

o następującej treści:

§ 1

Przedmiot umowy

1. Przedmiotem umowy jest robota budowlana polegająca na dostawie i montażu ogrodzenia garaży OSP w Górze Włodowskiej przy ul. Myszkowskiej w ramach FS, o długości 92,80 m (plus / minus 0,20 m) i wysokości 1,75 m od strony południowej, wschodniej i północnej oraz ogrodzenia metalowego o długości 11,60 m (plus / minus 0,20 m) i wysokości 1,75 m, w tym brama dwuskrzydłowa o szerokości skrzydła 2,75 m (2,75 m x 2 = 5,50 m), od strony zachodniej.

1.1. Ogrodzenie betonowe z płyt pełnych (do wysokości 1,25 m) i jednej ażurowej od góry, zbrojonych, ze słupkiem betonowym zbrojonym o wymiarach 0,12 x 0,12 x 2,49 m, zabetonowanych w gruncie.

1.2. Ogrodzenie metalowe ocynkowane, malowane proszkowo, z pręseł metalowych o wysokości 1,50 m i bramy dwuskrzydłowej o wysokości 1,60 m (plus / minus 2 cm), z profili zamkniętych o wymiarach 80 x 20 mm, grubościennych (wypełnienie z profili zamkniętych grubościennych o wymiarach 80 x 20 mm, w rozstawie co około 8 cm (plus / minus 2 cm), z podmurówką betonową o wysokości 0,25 m (dla ogrodzenia), o łącznej wysokości 1,75 m, ze słupkiem metalowym z profili zamkniętych grubościennych, o wymiarach 60 x 60 mm, o wysokości 2,35 m i od strony bramy wjazdowej z profili zamkniętych grubościennych o wymiarach 100 x 100 mm, o wysokości 2,50 m, zabetonowanych w gruncie.

1.3. Lokalizację ogrodzenia przedstawia mapa sytuacyjno – wysokościowa.

2. Wykonawca zobowiązuje się wykonać roboty budowlane stanowiące przedmiot umowy z należytą starannością i aktualnym poziomem wiedzy technicznej.

3. Do wykonywania robót Wykonawca zobowiązuje się stosować wyroby odpowiadające Polskim Normom i dopuszczone do używania w budownictwie w rozumieniu przepisów prawa budowlanego.

4. Wykonawca na swój koszt ustanawia kierownika robót w osobie:, za którego działanie odpowiada na zasadach ogólnych.

Kierownik robót działa w imieniu i na rachunek Wykonawcy.

Ewentualna zmiana kierownika robót wymaga pisemnej notyfikacji Zamawiającemu.

5. Zamawiający zobowiązuje się protokolarnie przekazać Wykonawcy teren budowy w terminie do 5 dni od dnia podpisania umowy.

Po przyjęciu placu budowy Wykonawca staje się jego gospodarzem w rozumieniu przepisów prawa budowlanego.

Wykonawca ponosi odpowiedzialność za szkody wynikłe na terenie budowy na zasadach ogólnych.

§ 2

Termin wykonania przedmiotu umowy

1. Wykonawca zobowiązuje się wykonać przedmiot umowy do dnia 29.04.2016 r.
2. Dokumentem potwierdzającym wykonanie przedmiotu umowy będzie protokół końcowego odbioru robót podpisany przez Zamawiającego.
3. Przez wykonanie przedmiotu umowy rozumie się wykonanie robót i dokonanie końcowego odbioru, przekazanie Zamawiającemu wszystkich znajdujących się w posiadaniu Wykonawcy dokumentów, określonych co do rodzaju w § 4 niniejszej umowy.

§ 3

Wynagrodzenie wykonawcy

1. Za wykonanie przedmiotu umowy, określonego w § 1 umowy, Wykonawca otrzyma wynagrodzenie ryczałtowe w wysokości: zł netto + podatek Vat: zł = zł brutto (słownie:).
2. Wynagrodzenie Wykonawcy obejmuje wszystkie koszty i wydatki związane z wykonaniem przedmiotu umowy.

§ 4

Odbiór przedmiotu umowy

1. Zamawiający zobowiązuje się dokonać końcowego odbioru robót w terminie 5 dni od dnia zgłoszenia przez Wykonawcę gotowości do odbioru.
2. Do zgłoszenia o zakończeniu robót Wykonawca załączy następujące dokumenty:
 - 1) Oświadczenie Wykonawcy i Kierownika robót o wykonaniu robót zgodnie z umową i sztuką budowlaną,
 - 2) Aprobaty techniczne, atesty i certyfikaty jakości, deklaracje zgodności z PN;
 - 3) Gwarancję jakości na wykonane roboty.

§ 5

Zapłata wynagrodzenia

1. Zapłata wynagrodzenia za wykonanie przedmiotu umowy nastąpi po jego wykonaniu i odbiorze przez Zamawiającego.
2. Zamawiający zobowiązuje się uregulować fakturę Wykonawcy w terminie 30 dni od daty jej doręczenia.

§ 6

Gwarancja jakości i rękojmia

1. Wykonawca udziela Zamawiającemu gwarancji jakości na przedmiot umowy, na okres 36 miesięcy.
2. Bieg terminów gwarancji jakości i rękojmi rozpoczyna się od dnia podpisania protokołu końcowego odbioru robót przez Zamawiającego.
3. Wykonawca zobowiązany jest do nieodpłatnego usuwania zaistniałych wad ujawnionych po odbiorze w okresie gwarancji jakości i rękojmi, na pierwsze pisemne żądanie przekazane od Zamawiającego.
4. W przypadku nie usunięcia wad w wyznaczonym terminie lub niewłaściwym wykonaniu usuwania wad, Zamawiający może Wykonawcę obciążyć karami umownymi zgodnie z postanowieniami § 7 umowy.

§ 7

Kary umowne

1. Z tytułu niewykonania lub nienależytego wykonania umowy strony ustalają kary umowne.
2. Zamawiający zapłaci kary umowne za odstąpienie od umowy przez Zamawiającego z przyczyn, za które odpowiada Zamawiający w wys 30% wielkości wynagrodzenia brutto określonego w § 3 ust. 1 umowy.
3. Wykonawca zapłaci Zamawiającemu kary umowne za:
 - 1) za każdy dzień opóźnienia w wykonaniu przedmiotu umowy w wysokości 0,5% wynagrodzenia brutto,
 - 2) za każdy dzień opóźnienia w usunięciu stwierdzonych wad w wysokości 0,5% wynagrodzenia brutto,
 - 3) za odstąpienie od umowy przez Wykonawcę, z przyczyn, za które odpowiada Wykonawca w wysokości 30% wielkości wynagrodzenia brutto określonego w § 3 ust. 1 umowy.
4. Kara umowna powinna być zapłacona przez stronę, która naruszyła postanowienia umowy w terminie 21 dni od daty wystąpienia przez stronę drugą z żądaniem zapłaty.
5. Zamawiający potrąci karę umowną z faktury wystawionej przez Wykonawcę.
6. Jeżeli kara umowna z któregośkolwiek tytułu nie pokrywa poniesionej szkody, to strona umowy, która poniosła szkodę może dochodzić odszkodowania uzupełniającego do wysokości rzeczywiście poniesionej szkody.

§ 8

Zmiany w umowie

Wszelkie zmiany niniejszej umowy pod rygorem nieważności wymagają formy pisemnej.

§ 9

Inne postanowienia umowy

1. W sprawach nie uregulowanych niniejszą umową stosuje się przepisy Kodeksu cywilnego.
2. Spory pomiędzy stronami umowy będzie rozstrzygał Sąd wg właściwości siedziby Zamawiającego.
3. Umowę sporządzono w dwóch egz., po jednym egz. dla Zamawiającego i Wykonawcy.


ZAMAWIAJĄCY :

WYKONAWCA:

MAPA KLASYFIKACJI
 gmina: WŁODOWICE
 obręb: Góra WŁODOWSKA

Województwo: śląskie
 Powiat: 2416 - zawierciański
 Jednostka ewidencyjna: :241609_2, Włodowice
 Obręb ewidencyjny: 0001, Góra Włodowska
 Ident. ark. ewid.: 11, 7

Kopia mapy ewidencyjnej
 Skala 1:1000

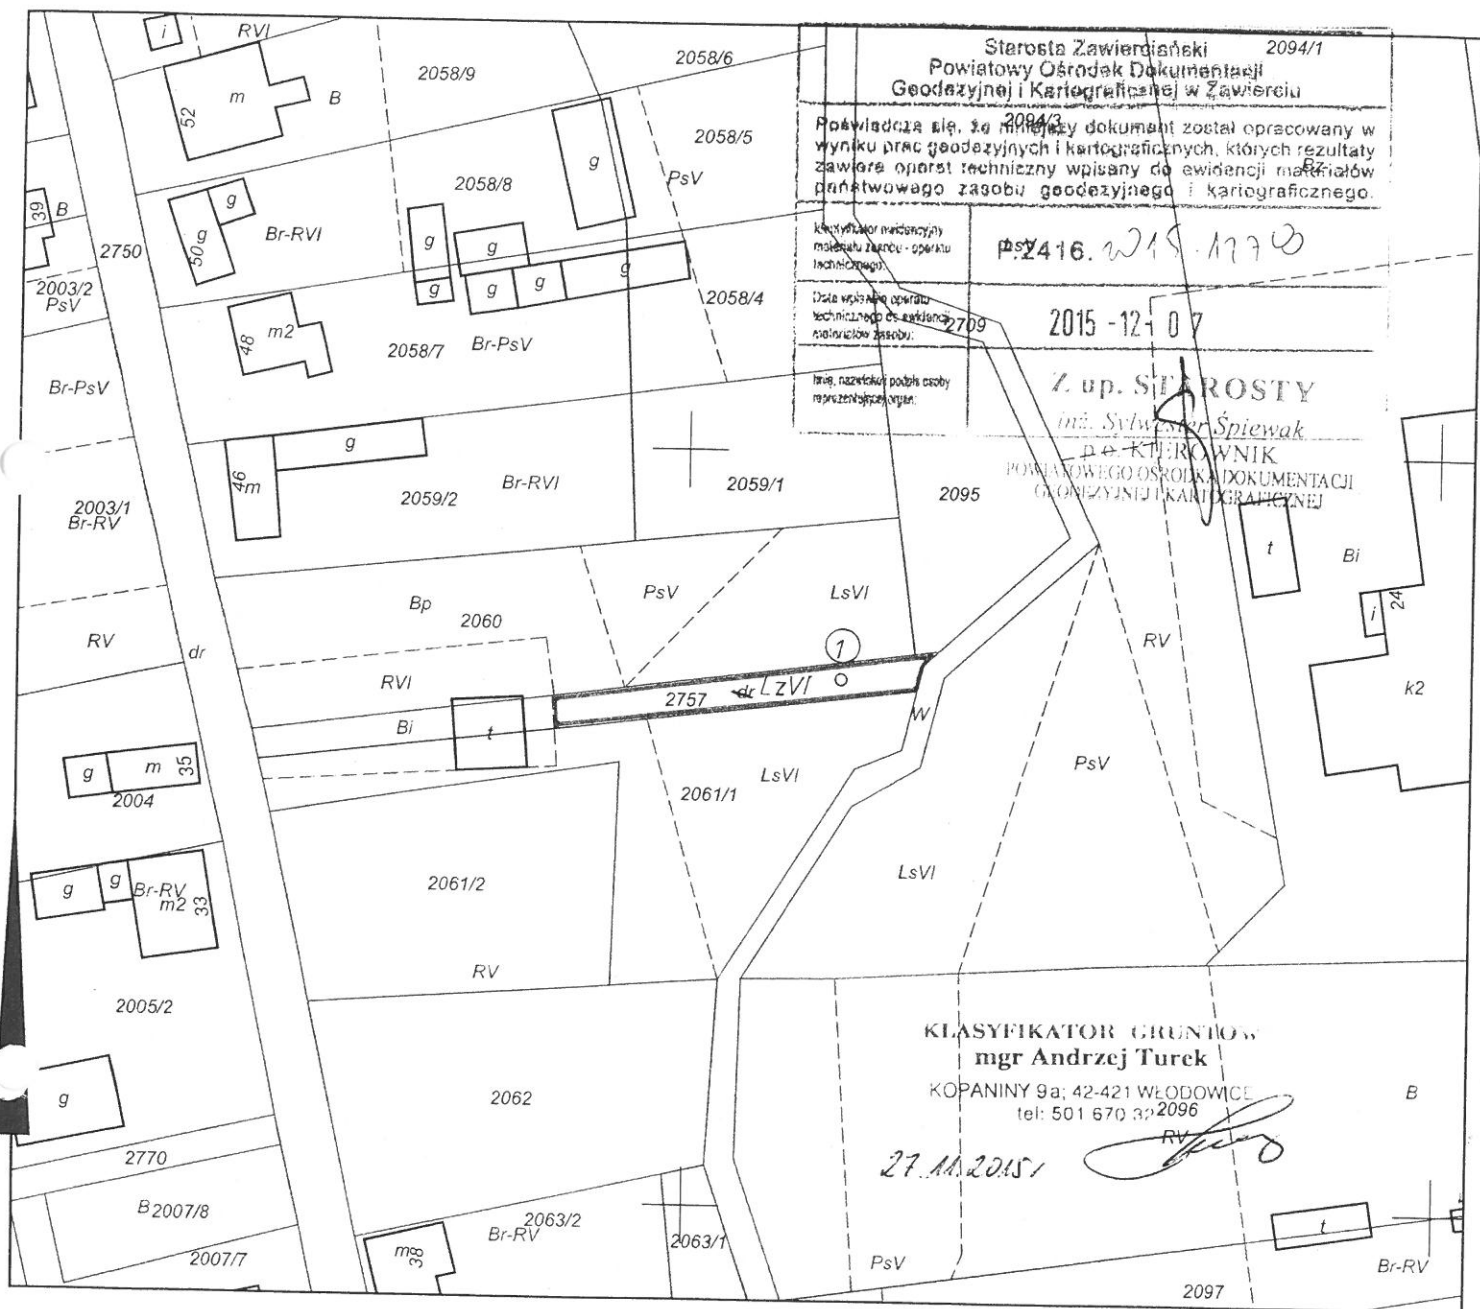

Starosta Zawierciański 2094/1
 Powiatowy Ośrodek Dokumentacji
 Geodezyjnej i Kartograficznej w Zawierciu

Powiadza się, że powyższy dokument został opracowany w
 wyniku prac geodezyjnych i kartograficznych, których rezultaty
 zawiera operat techniczny wpisany do ewidencji materiałów
 państwowego zasobu geodezyjnego i kartograficznego.

Identyfikator państwowego
 materiału zasobu - operatu
 technicznego: **PsV 416. WIS. 1770**

Data wykonania operatu
 technicznego do ewidencji
 państwowego zasobu: **27.09.2015 2015-12-07**

Imię, nazwisko i podpis osoby
 reprezentującej organ:

Z up. STAROSTY
inż. Sylwester Śpiwak
PEŁNICZNIK
POWIATOWEGO OŚRODKA DOKUMENTACJI
GEODEZYJNEJ I KARTOGRAFICZNEJ

KLASYFIKATOR GRUNTÓW
 mgr Andrzej Turek
 KOPANINY 9a; 42-421 WŁODOWICE
 tel: 501 670 32096

27.11.2015
 [Signature]

Wykonał: Daniel Czapiński

Niniejszy dokument nie podlega opłacie
 skarbowej na podstawie art. 3 ustawy
 o opłacie skarbowej z dnia 16 listopada 2006r.

Reprodukowanie, rozpowszechnianie i rozprowadzanie
 niniejszego dokumentu wymaga zezwolenia,
 o którym mowa w art. 18 ustawy z dnia 17 maja 1989r.
 prawo geodezyjne i kartograficzne.

Dokument nie zawiera wszystkich informacji określonych
 w rozporządzeniu, a położenie niektórych elementów
 niniejszej mapy może nie spełniać wymagań określonych
 w rozporządzeniu oraz standardach technicznych.
 Podstawa prawna: §86 ust.1 rozporządzenia Ministra
 Rozwoju Regionalnego i Budownictwa z dnia 29.03.2001 r.
 w sprawie ewidencji gruntów i budynków (DZ. U. Nr 38 poz. 454)

Zawiercie, dn. 26-11-2015 r.

Starosta Zawierciański Powiatowy Ośrodek Dokumentacji Geodezyjnej i Kartograficznej w Zawierciu	
Powiadza się zgodność niniejszej kopii z treścią materiału państwowego zasobu geodezyjnego i kartograficznego	
Nazwa materiału zasobu:	
Identyfikator ewidencyjny materiału zasobu:	G.III.8642.
Data wykonania kopii:	07.12.2015
Imię, nazwisko i podpis osoby reprezentującej organ:	INSPEKTOR [Signature]

mgr Daniel Czapiński


6.05

MAPA
SITUACYJNO - WYSOKOŚCIOWA
SKALA 1:1000
Obręb: Górze Łanckowskie
Arkusz Nr. 522 132 254

Kserokopia mapy sytuacyjno - wysokościowa
z zaznaczoną lokalizacją ogrodzenia

Legenda:

-  budynek OSP w Górze Włodowskiej
-  ogrodzenie betonowego
-  ogrodzenie metalowe

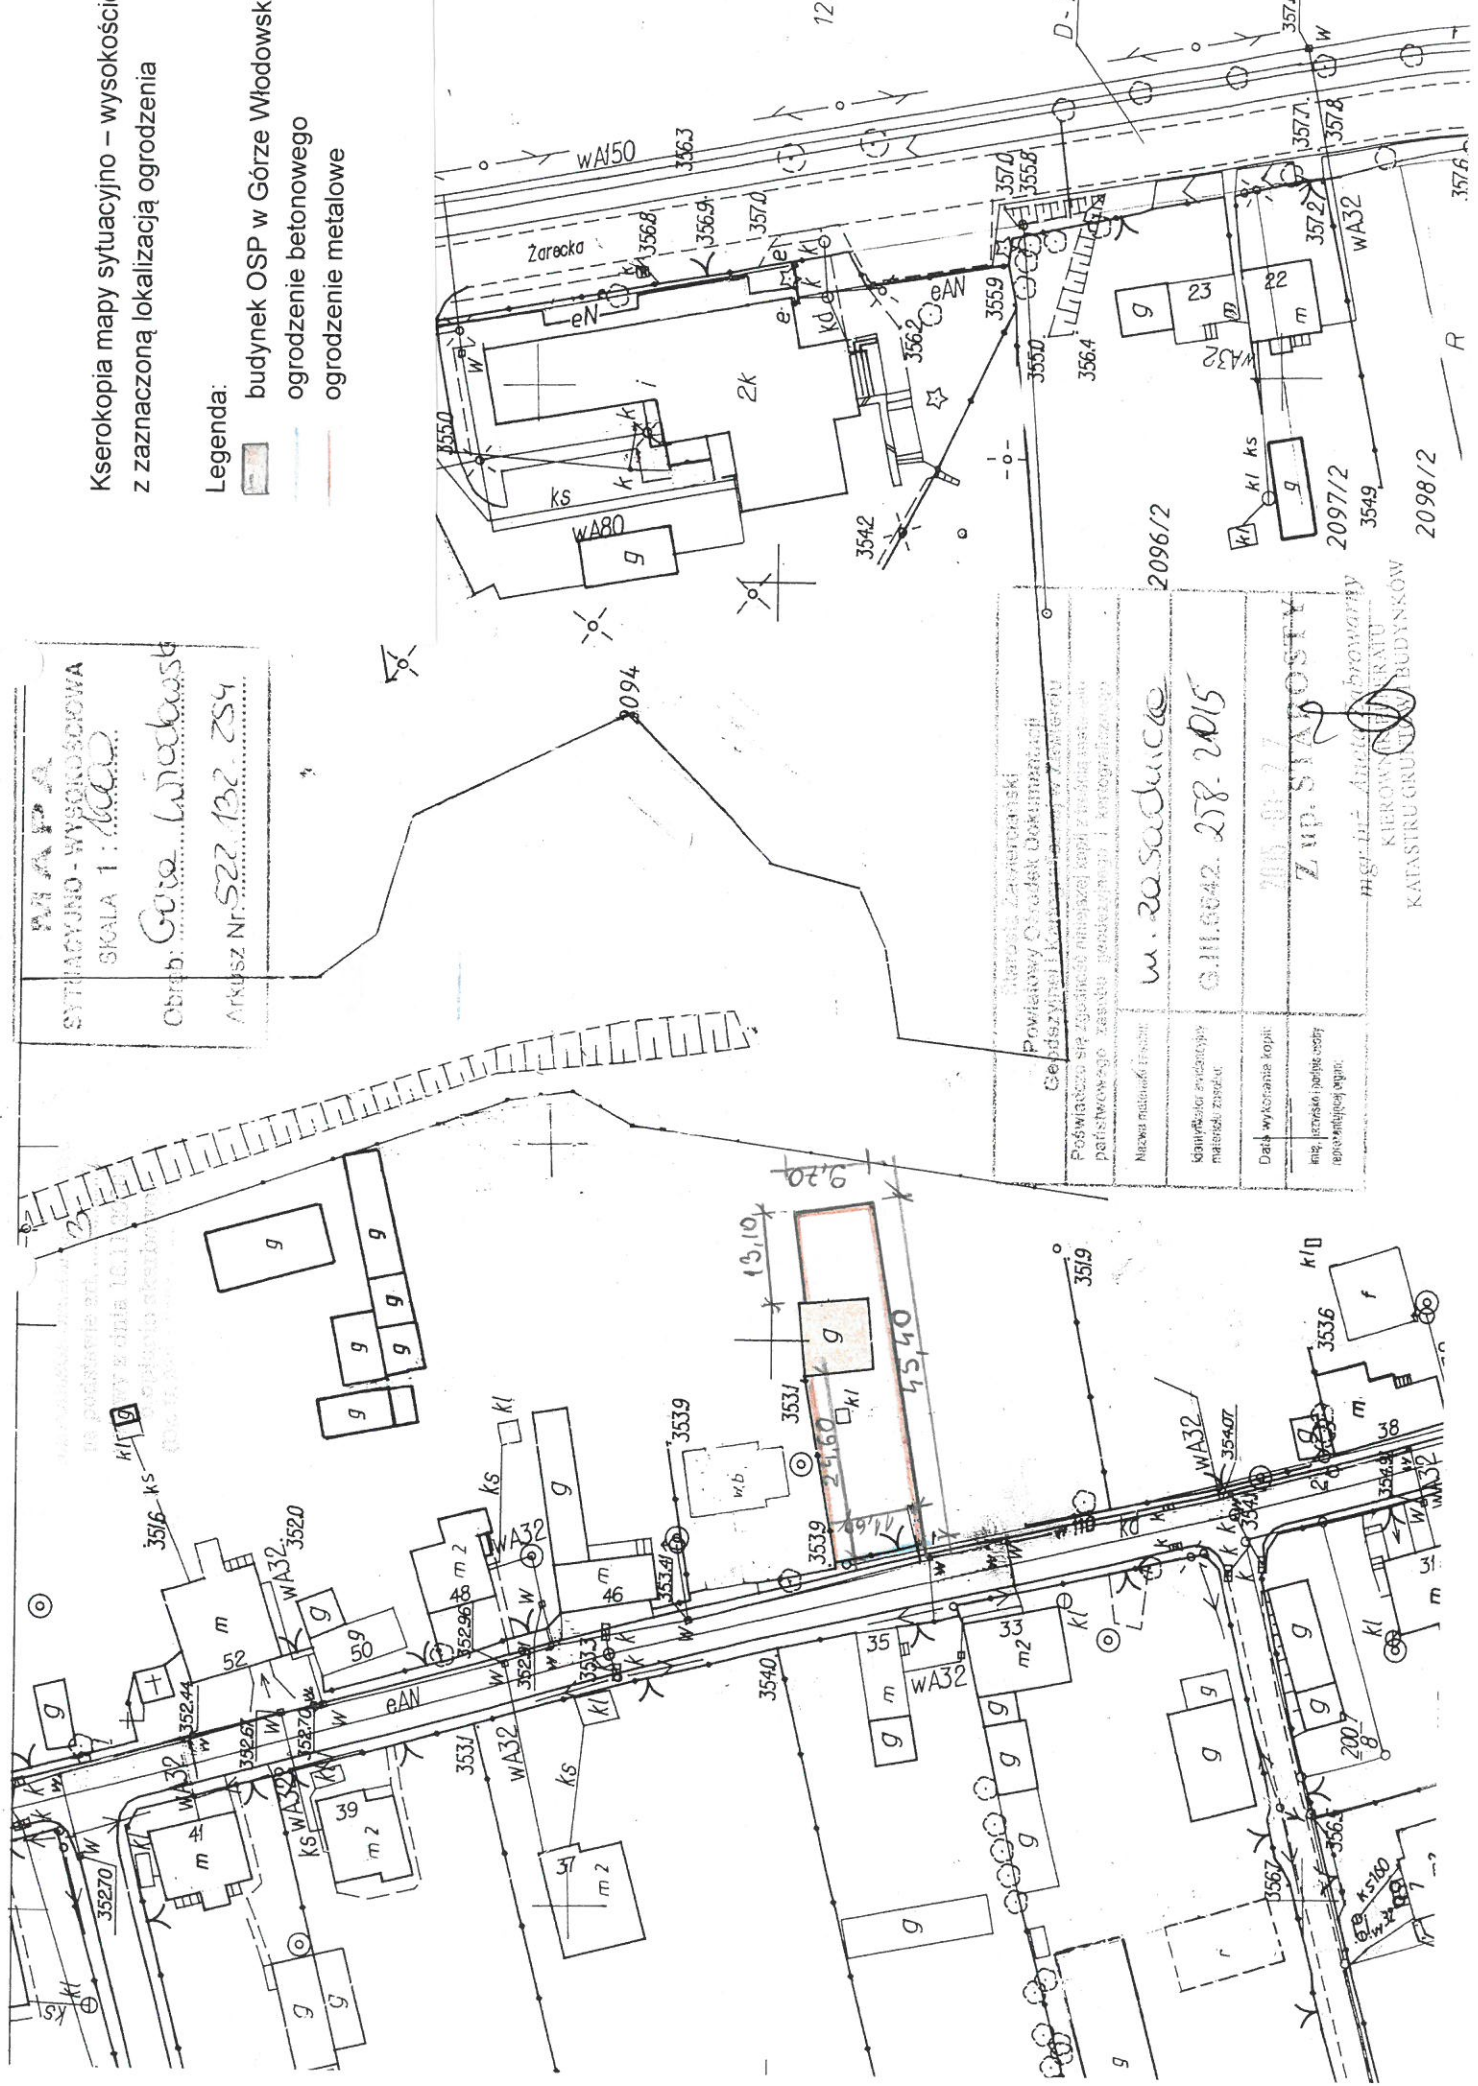

Powiatowy Ośrodek Dokumentacji Geodezyjnej i Kartograficznej w Lublinie Powiatowe Biuro Geodezji i Kartografii Powiatowego Zarządu Geodezji i Kartografii	
Nazwa działki / Ewidencja	w. zasadnicze G.11.0042.258.2015
Identyfikator ewidencyjny materiału zbrojeniowego	2096/2 2097/2 2098/2
Data wykonania kopii mapy, rysunku i planu oraz jego wariantów i zmian	2015-08-17 Z up. STANISŁAW Inżynier Architekt KIEROWNICZKA KATASTRU GRUNTÓW I BUDYNKÓW