


Kopia mapy ewidencyjnej
Skala 1:1000

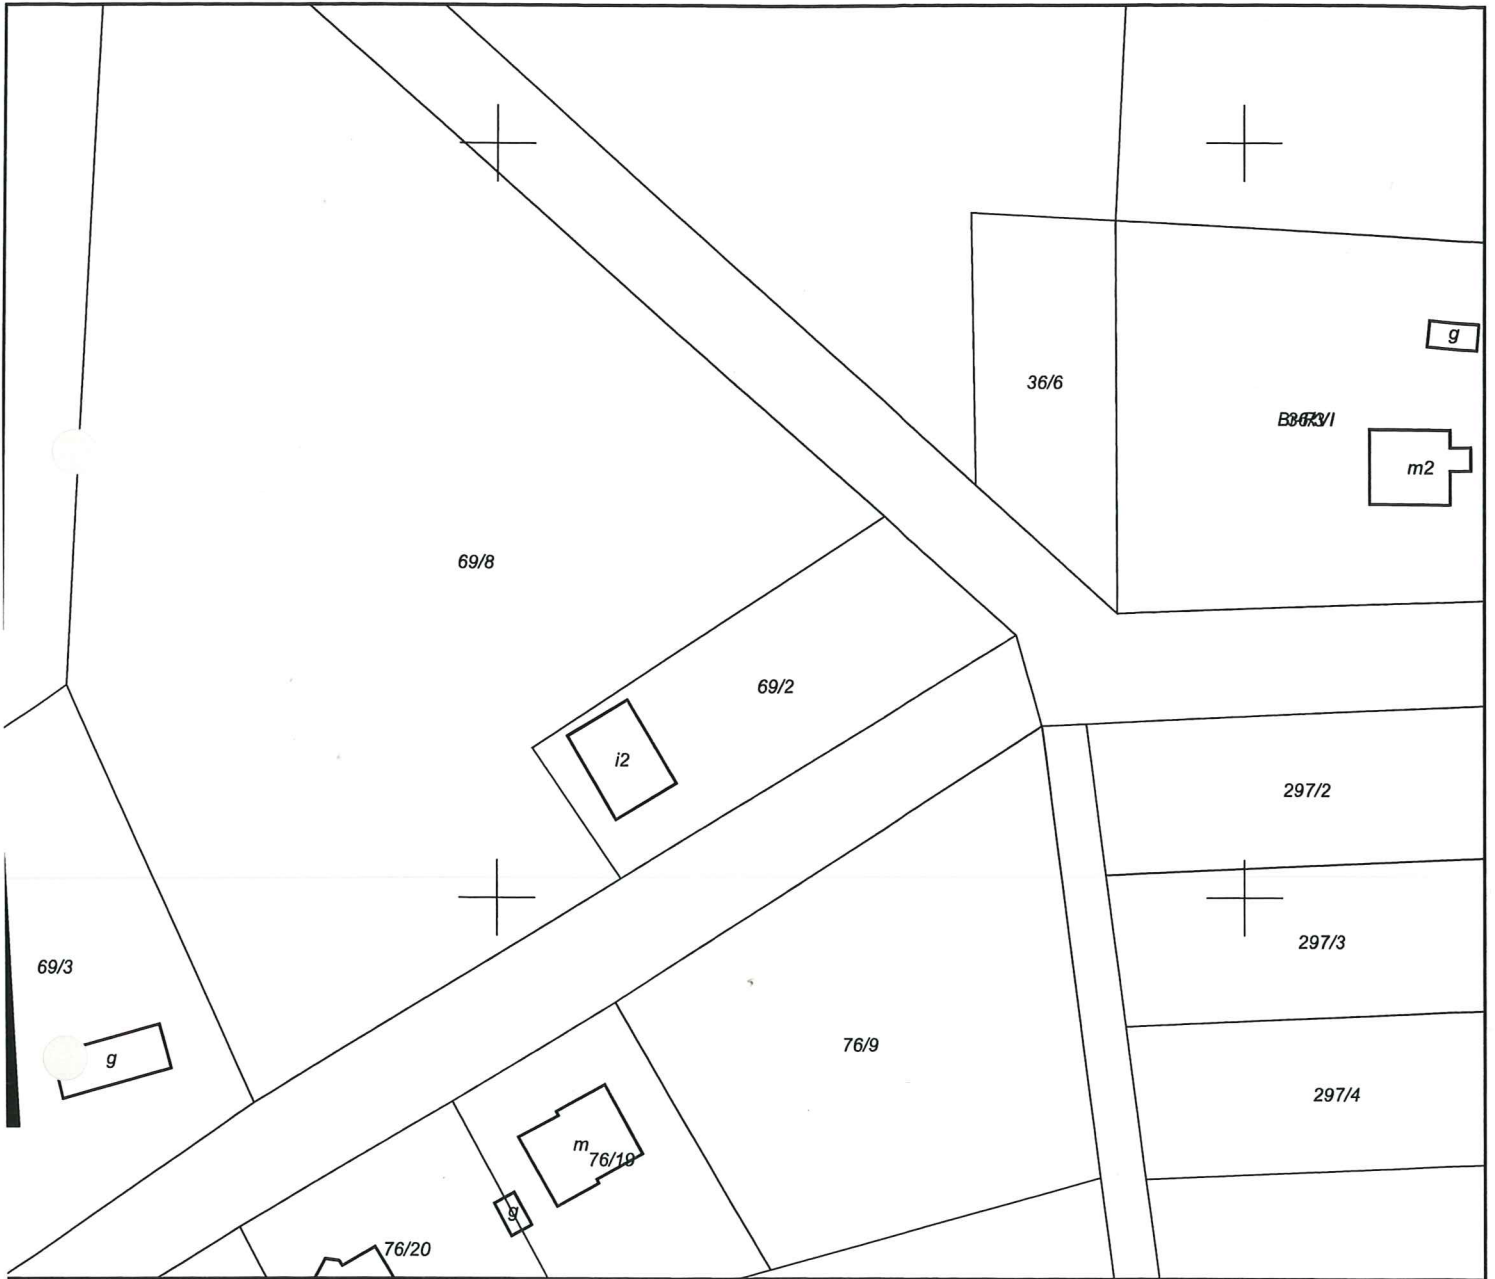

Wykonał: Iwona Trzcionka

Niniejszy dokument nie podlega opłacie skarbowej na podstawie art. 3 ustawy o opłacie skarbowej z dnia 16 listopada 2006r.

Reprodukowanie, rozpowszechnianie i rozprowadzanie niniejszego dokumentu wymaga zezwolenia, o którym mowa w art. 18 ustawy z dnia 17 maja 1989r. prawo geodezyjne i kartograficzne.

Dokument nie zawiera wszystkich informacji określonych w rozporządzeniu, a położenie niektórych elementów niniejszej mapy może nie spełniać wymagań określonych w rozporządzeniu oraz standardach technicznych. Podstawa prawna: §86 ust. 1 rozporządzenia Ministra Rozwoju Regionalnego i Budownictwa z dnia 29.03.2001 r. w sprawie ewidencji gruntów i budynków (DZ. U. Nr 38 poz. 454)

Zawiercie, dn. 19-01-2016 r.

Starosta Zawierciański Powiatowy Ośrodek Dokumentacji Geodezyjnej i Kartograficznej w Zawierciu	
Poświadczam się zgodność niniejszej kopii z treścią materiału państwowego zasobu geodezyjnego i kartograficznego	
Nazwa materiału zasobu:	u-ewidencyjne
Identyfikator ewidencyjny materiału zasobu:	G.III.6642. 77/2016
Data wykonania kopii:	2016 -01- 20
Imię, nazwisko i podpis osoby reprezentującej organ:	INSPEKTOR WYDZIAŁU GEODEZJI I KARTOGRAFII KATASTRU I GOSPODARSTWA NIERUCHOMOŚCIAMI

inż. Marcin Szlachta