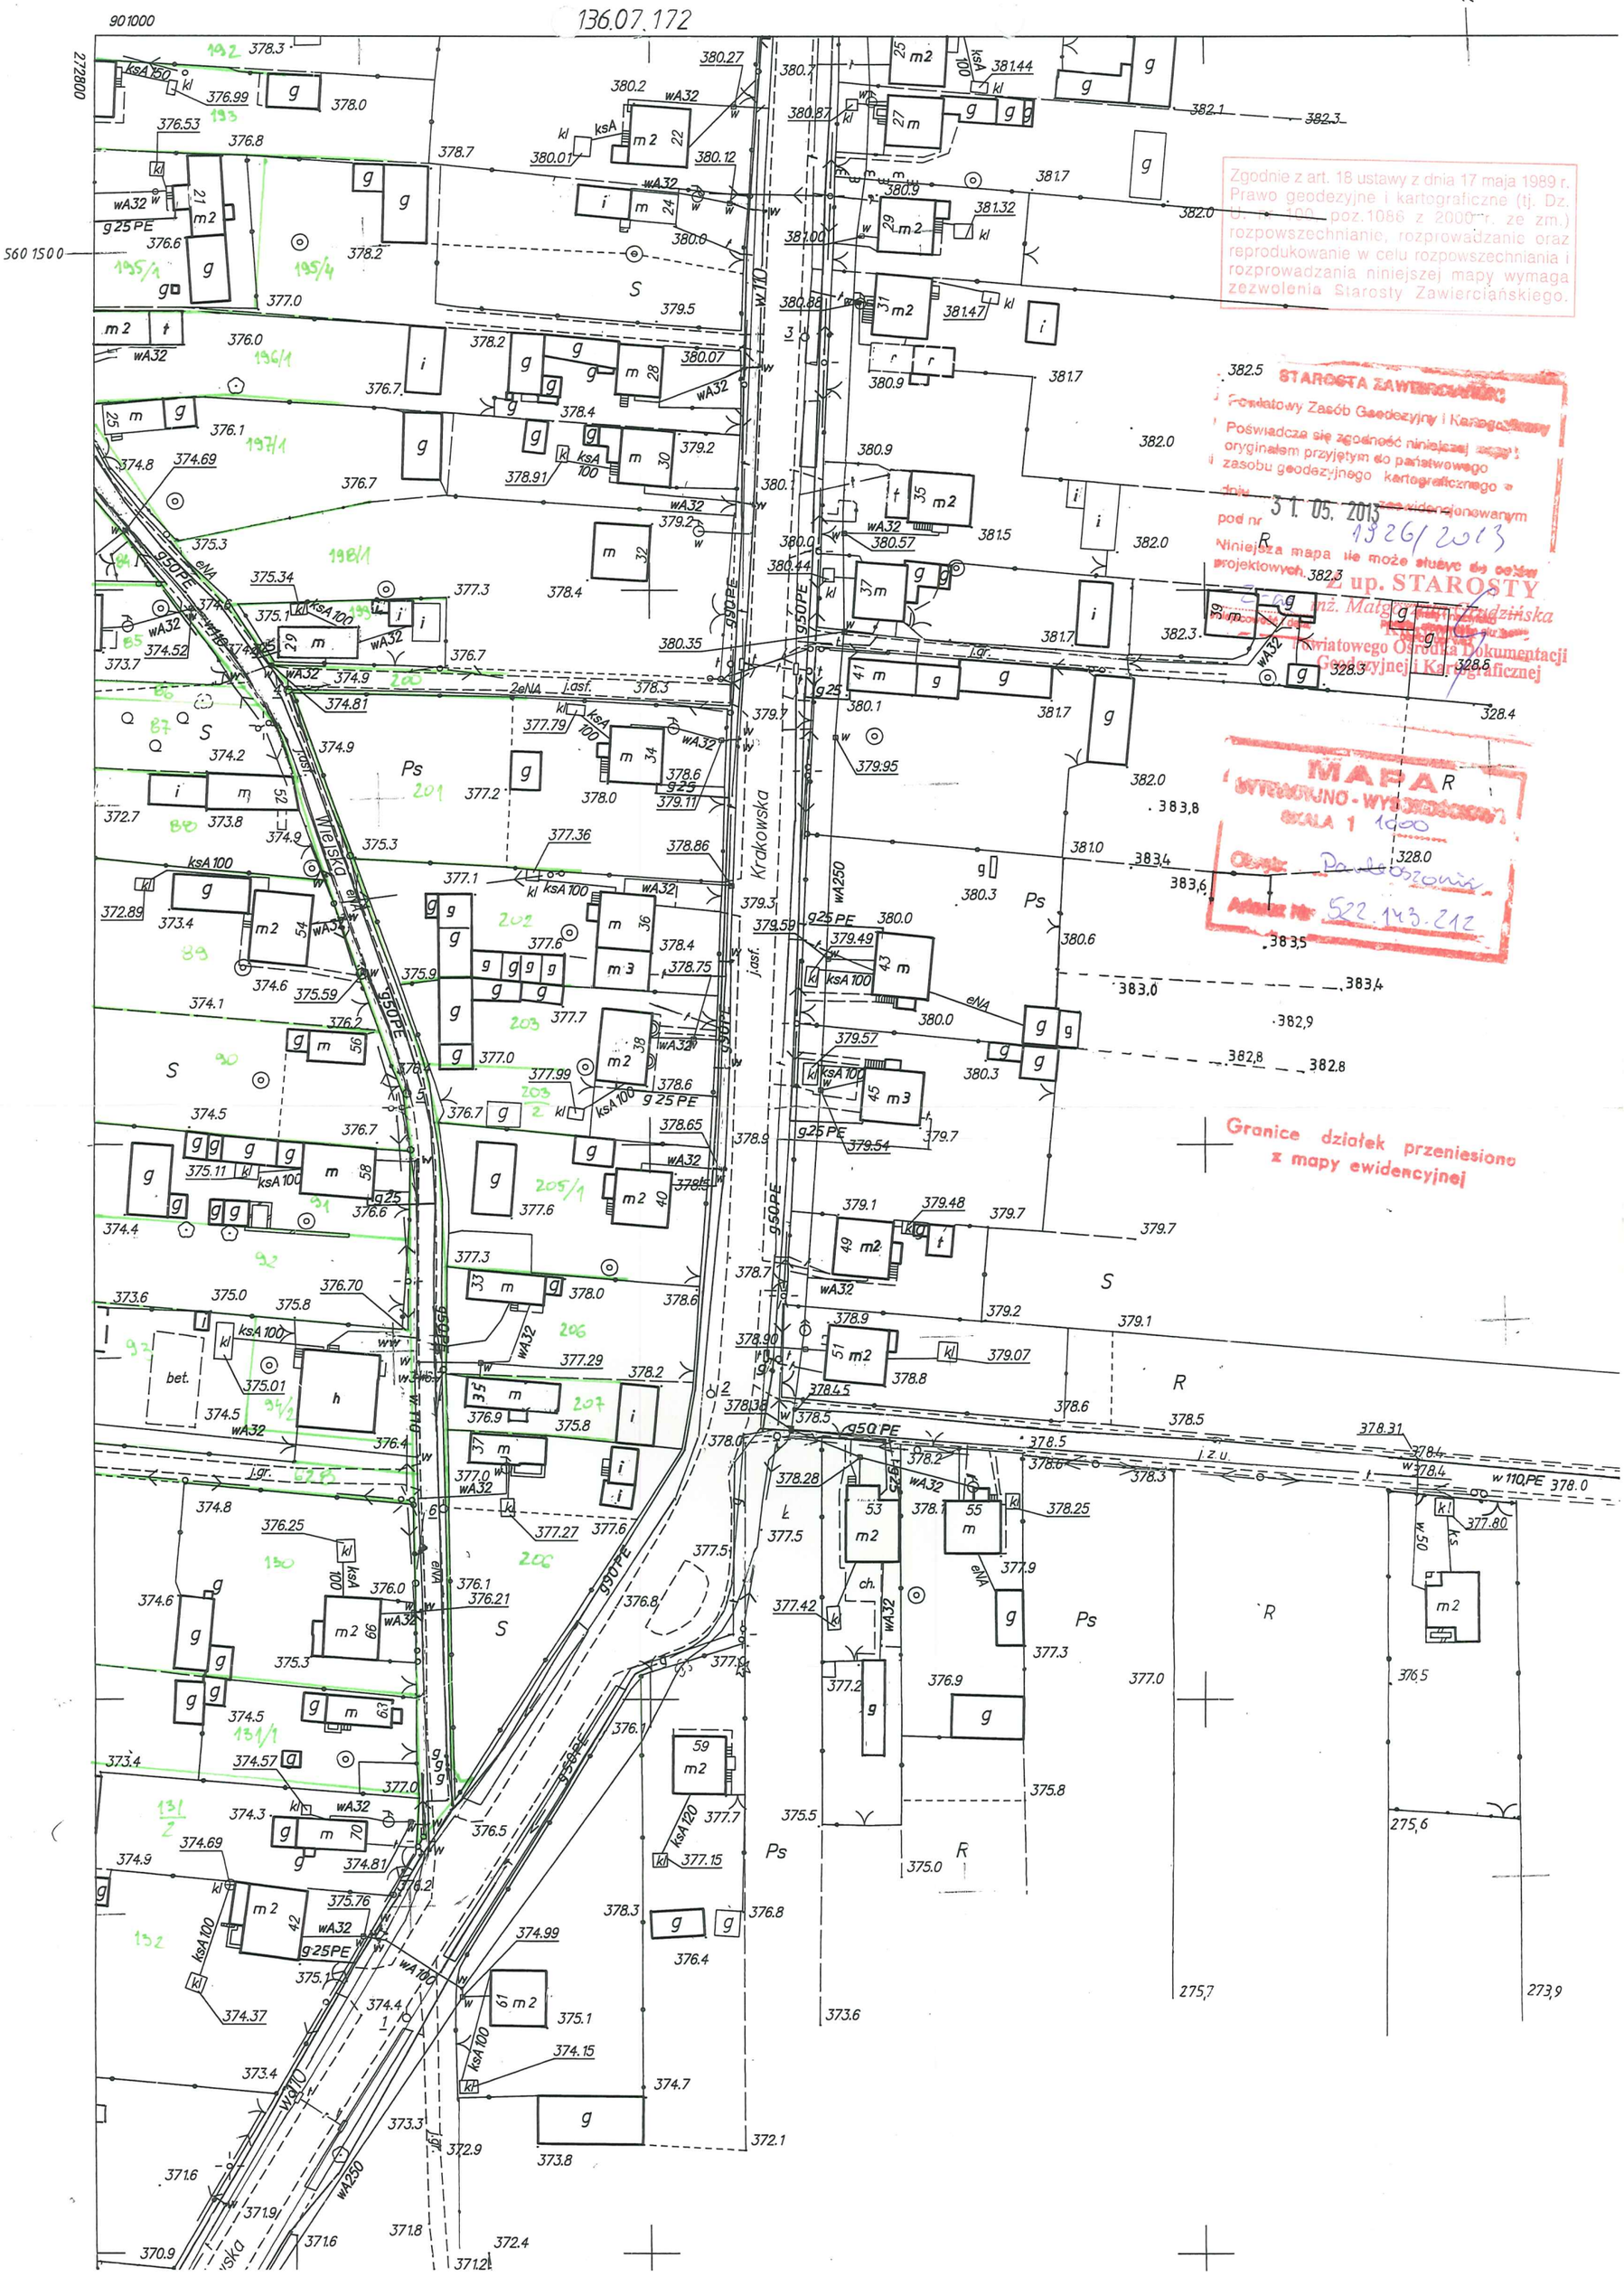
136.07.172
Krakowska
Wielska
Zgodnie z art. 18 ustawy z dnia 17 maja 1989 r. Prawo geodezyjne i kartograficzne (tj. Dz. U. nr 100, poz.1086 z 2000 r. ze zm.) rozpowszechnianie, rozprowadzanie oraz reprodukowanie w celu rozpowszechniania i rozprowadzania niniejszej mapy wymaga zezwolenia Starosty Zawierciańskiego.
STAROSTA ZAWIERCIAŃSKI
Powiatowy Zasób Geodezyjny i Kartograficzny
Poświadcza się zgodność niniejszej mapy z oryginałem przyjętym do państwowego zasobu geodezyjnego kartograficznego w dniu 31. 05. 2013 zewidencjonowanym pod nr 1926/2013
Niniejsza mapa nie może służyć do celów projektowych.
Z up. STAROSTY
inż. Małgorzata Grudzińska
Kierownik Powiatowego Ośrodka Dokumentacji Geodezyjnej i Kartograficznej
MAPA
SKALA 1:1000
Arkusz Nr 522.143.212
Granice działek przeniesiono z mapy ewidencyjnej