


Zgodnie z art. 18 ustawy z dnia 17 maja 1989 r. Prawo geodezyjne i kartograficzne (tj. Dz. U. nr 100, poz. 1086 z 2000 r. ze zm.) rozpowszechnianie, rozprowadzanie oraz reprodukcowanie w celu rozpowszechniania i rozprowadzania niniejszej mapy wymaga zezwolenia Starosty Zawierciańskiego.

MAPA
WYKROJUNO - WYŚC. 30000
SKALA 1:1000
Opis: Parkoszarzka
Adres: 522-143-163

STAROSTA ZAWIERCIAŃSKI
Państwowy Zasób Geodezyjny i Kartograficzny
 Poswiadcza się zgodność niniejszej mapy z oryginałem przyjęłym do państwowego zasobu geodezyjnego, kartograficznego w dniu **31.05.2013** zarejestrowanym pod nr **1926/2013**.

Niniejsza mapa nie może służyć do projektowych.
inż. Małgorzata Grudzińska
 Powiatowy Ośrodek Dokumentacji Geodezyjnej i Kartograficznej

Granice działek przeniesiono z mapy ewidencyjnej

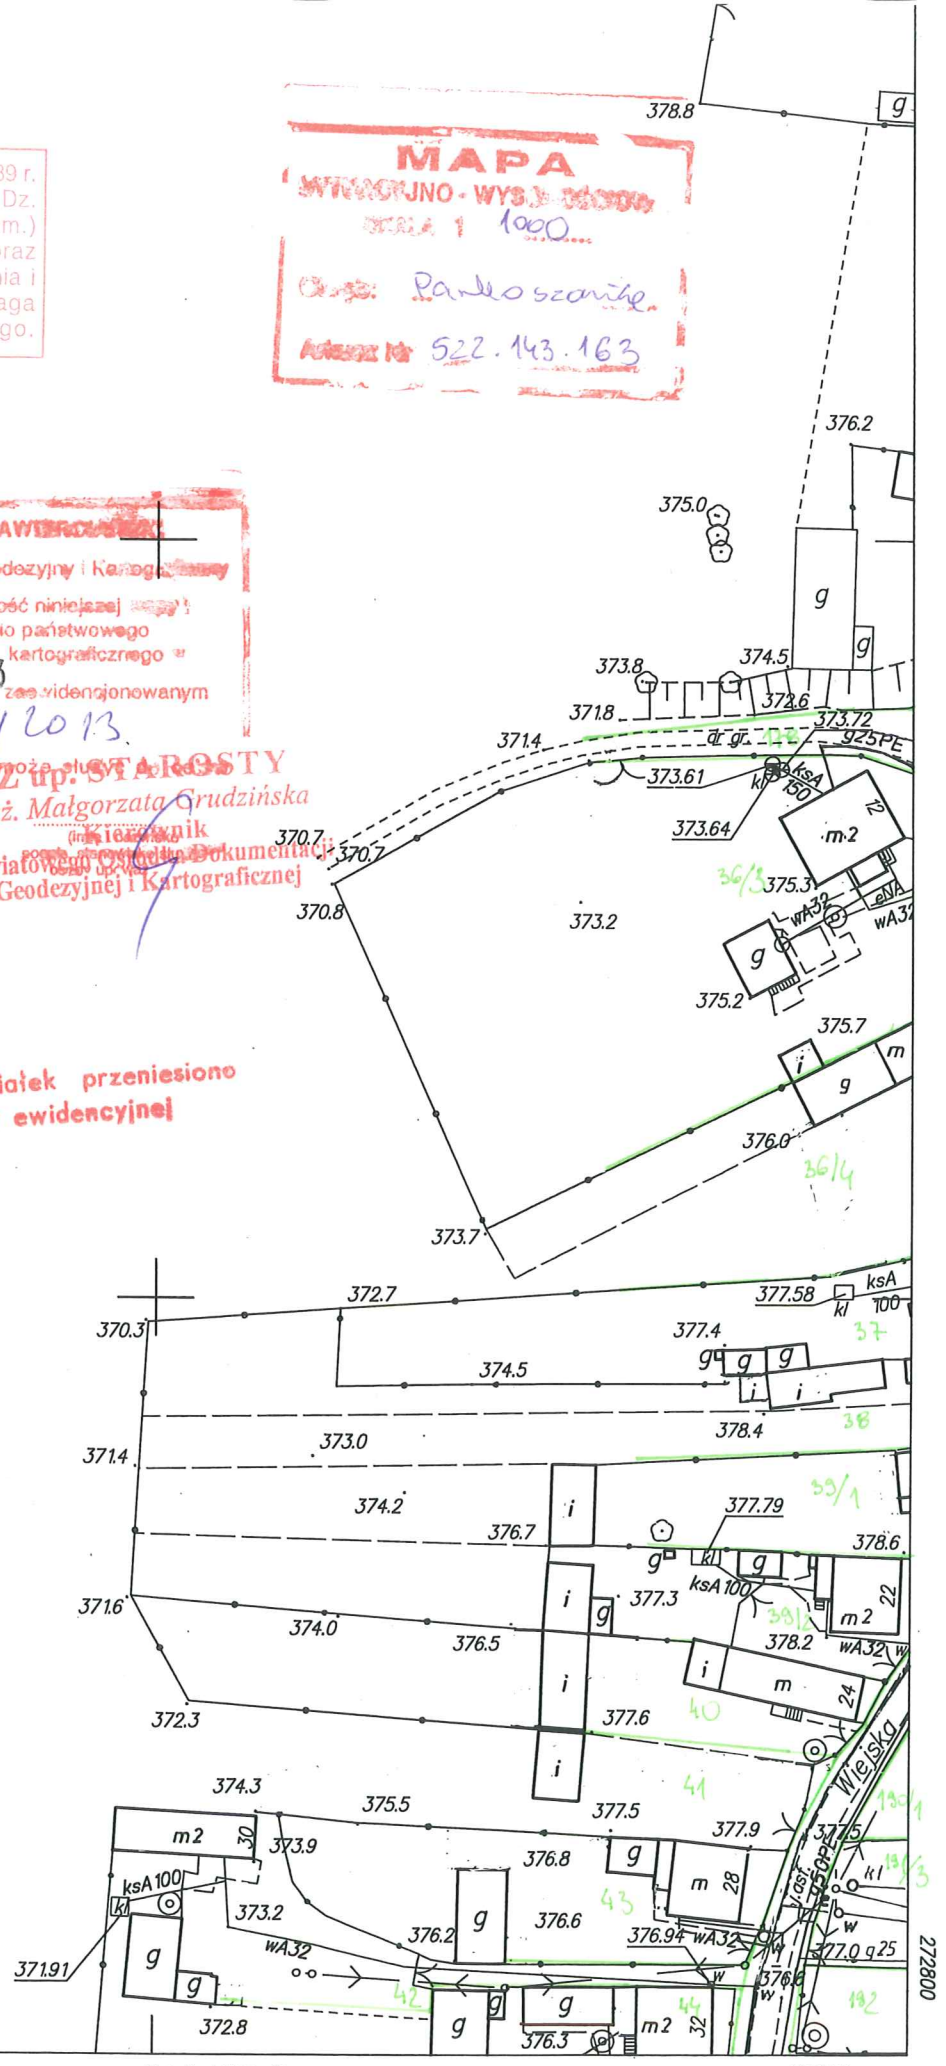

713607172

901000

272800