
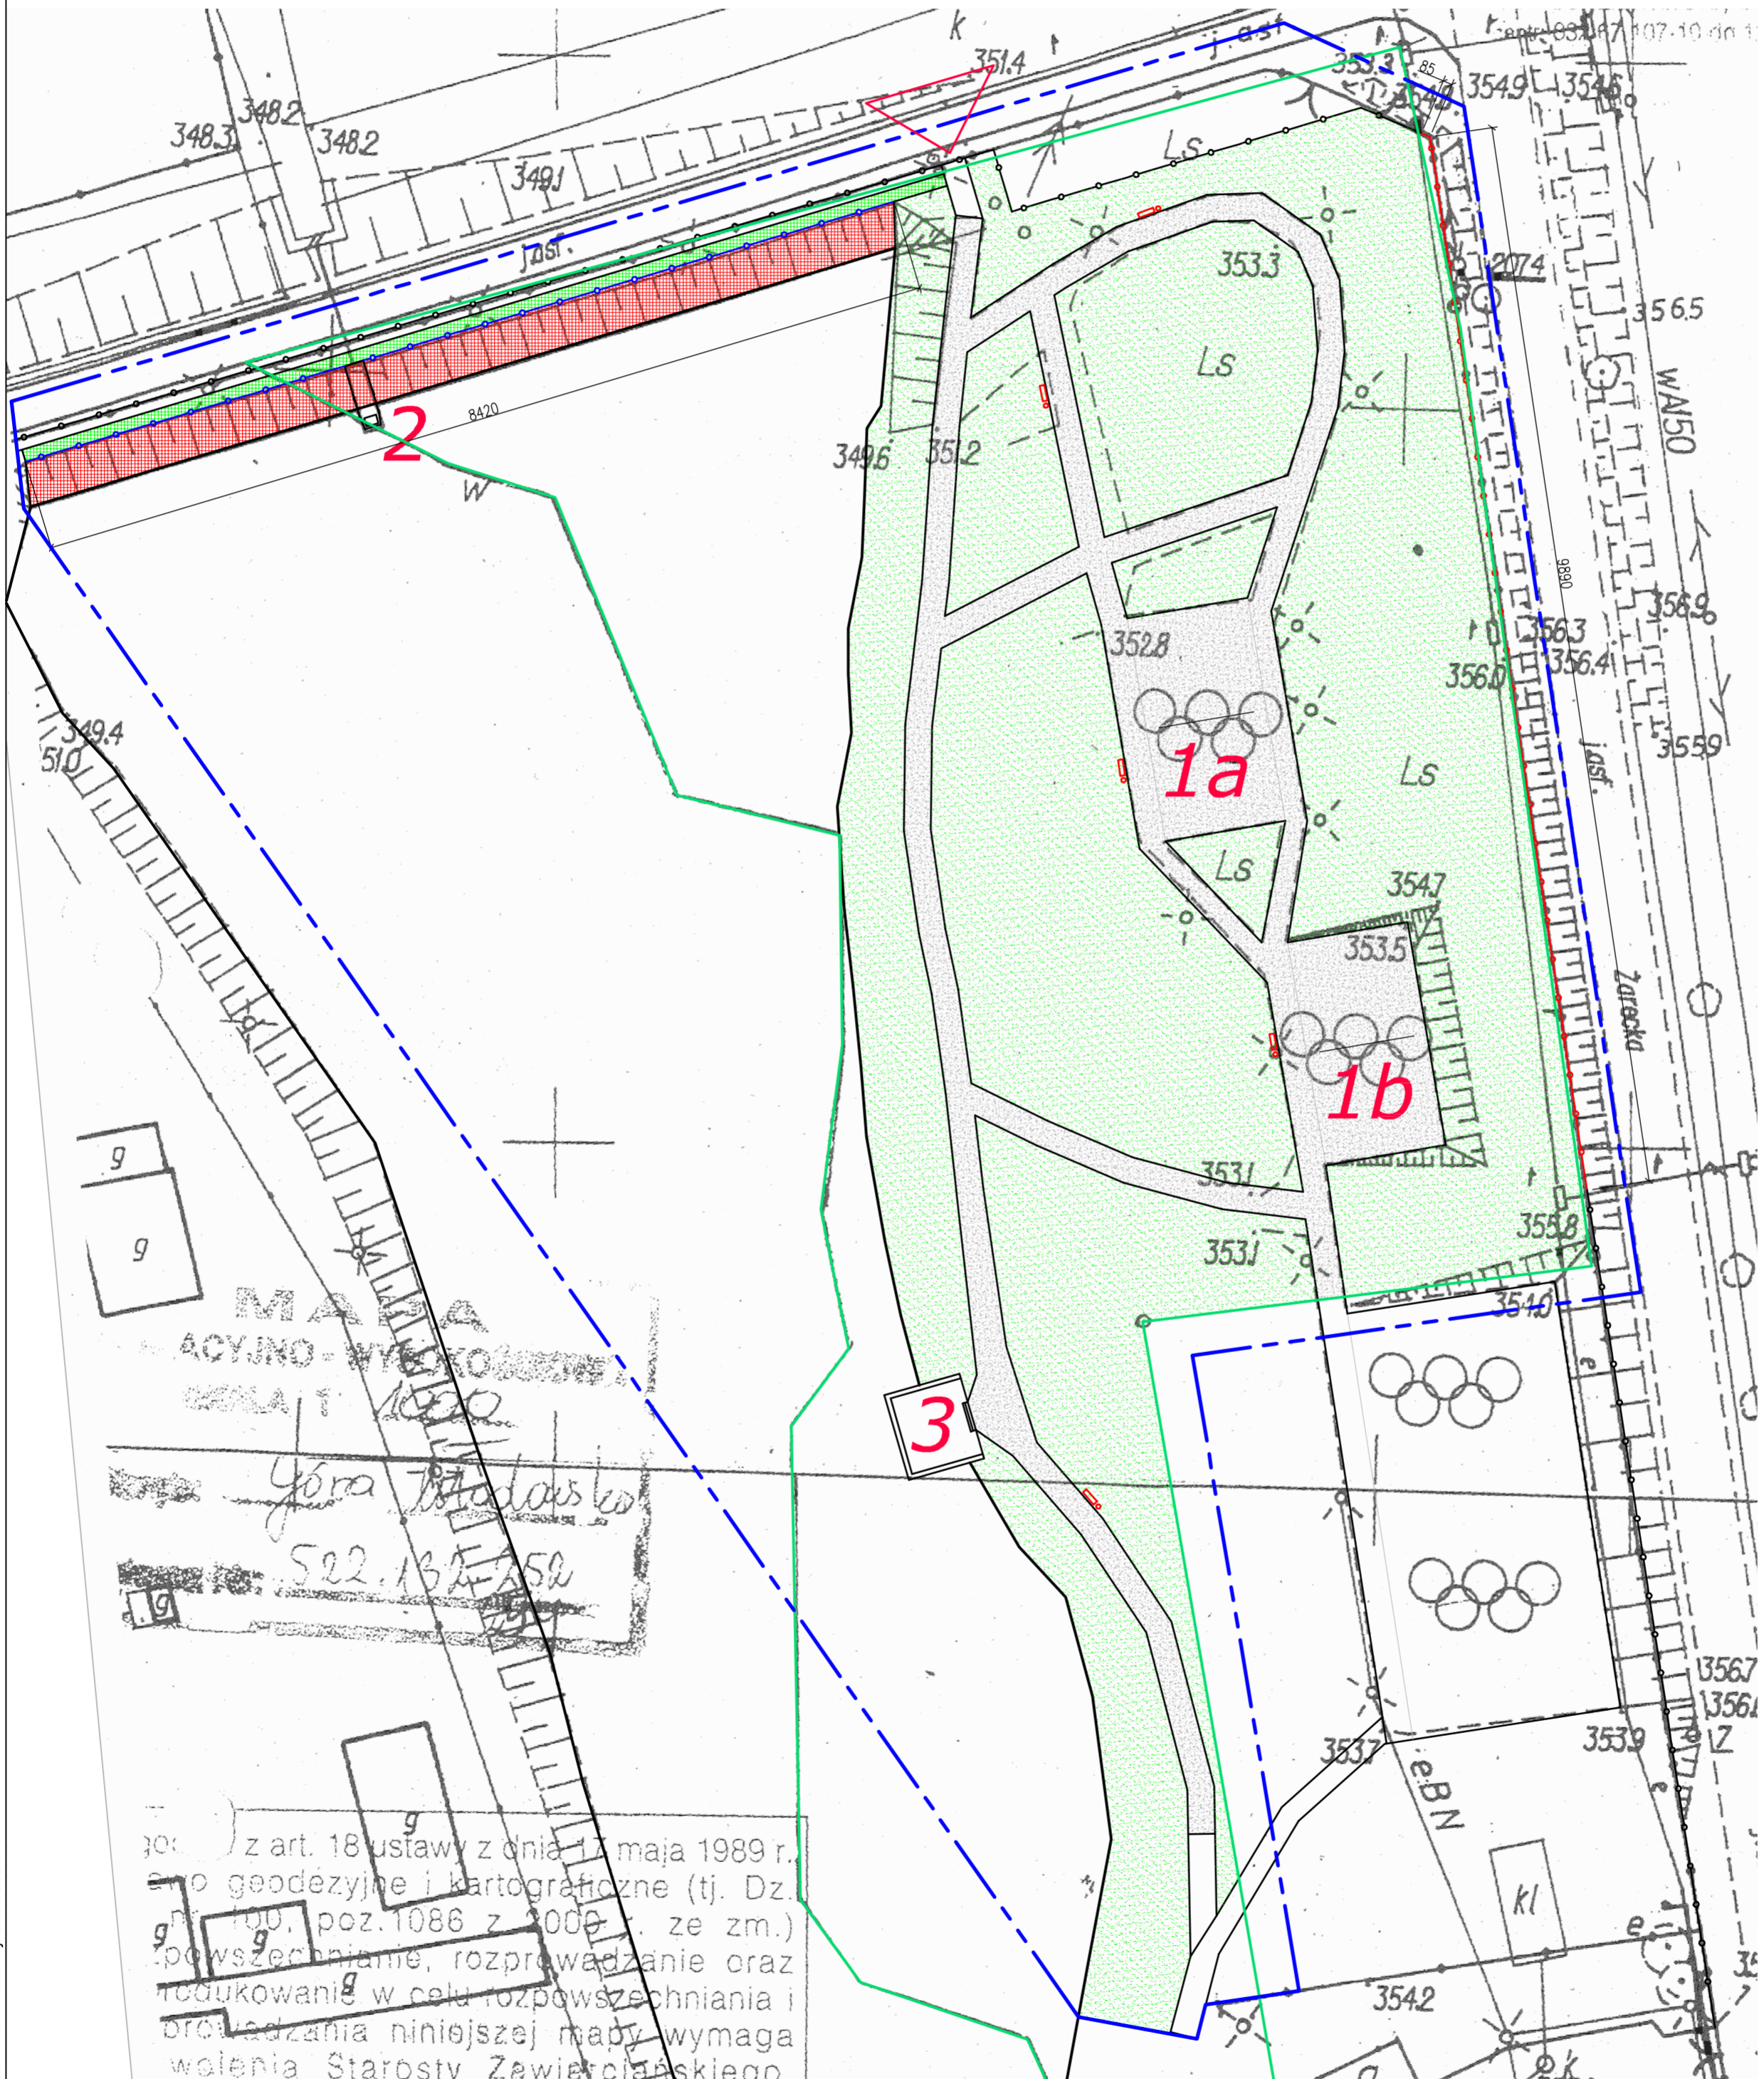


# ZAGOSPODAROWANIE TERENU

1:500

DZIAŁKI NR 2094/2, 2094/3, A. M. 11, OBRĘB GÓRA WŁODOWSKA	
GRANICE DZIAŁEK	
ZAKRES OPRACOWANIA	
NAWIERZCHNIE ASFALTOWE - alejki i boiska	
1550,0 m <sup>2</sup>	POWIERZCHNIA CAŁKOWITA
100,0 m <sup>2</sup>	ŁĄCZNA POWIERZCHNIA USZKODZEŃ
287,0 m <sup>2</sup>	NABRZEŻE UMCIONIONE NA GROBLI DO OCZYSZCZENIA
103,0 m <sup>2</sup>	NAWIERZCHNIE ALEJKI NA GROBLI DO OCZYSZCZENIA
140,0 m <sup>2</sup>	TERENY ZIELONE I NABRZEŻA NIEUMOCNIONE
100,0 m <sup>2</sup>	POWIERZCHNIA ZIELONI DO OCZYSZCZENIA
	POWIERZCHNIA NABRZEŻA NIEUMOCNIONEGO DO OCZYSZCZENIA
WEJŚCIE NA TEREN	
1a, 1b	BOISKA 11,3 x 21,0 m
2	MNICH DO REMONTU
3	TARAS DO ODBUDOWY
OGRODZENIE DO WYMIANY	
99,75 mb	BALUSTRADA PROJEKTOWANA
83,0 mb	BALUSTRADA PROJEKTOWANA
PROJEKTOWANE ŁAWKI I KOSZE	

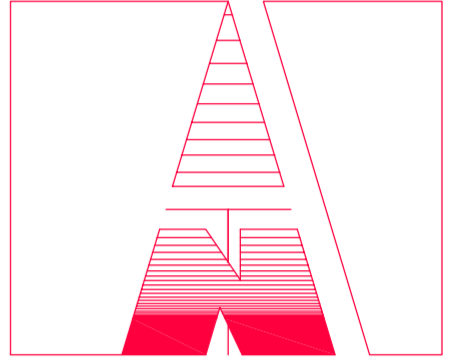

MAŁA  
ACYNO - WŁODOWSKA  
GÓRA WŁODOWSKA  
522.135-250

z art. 18 ustawy z dnia 17 maja 1989 r.  
o geodezji i kartografii (tj. Dz.  
nr 100, poz. 1086 z 2006 r. ze zm.)  
powszerecznie, rozprowadzanie oraz  
redukowanie w celu rozpowszechniania i  
prowadzenia niniejszej mapy wymaga  
wolenia Starosty Zawierciańskiego.

"WAKPRO" PROJEKTOWANIE, KOORDYNACJA, NADZORY 42-400 ZAWIERCIE UL. IGNACEGO PADEREWSKIEGO 51 TEL.: (32) 67 15 661-2; FAX.: (32) 67 15 663; TEL. KOM.: 501 315 007					
TYTUŁ OPRACOWANIA: ZAGOSPODAROWANIE TERENU NA ZBIORNIKU WODNYM W GÓRZE WŁODOWSKIEJ					
INWESTOR: URZĄD GMINY WŁODOWICE UL. KRAKOWSKA 26, 42-421 WŁODOWICE		PLIK: 14_428	FAZA: PB	BRANŻA: A	
NAZWA OBIEKTU: PARK PRZY ZBIORNIKU WODNYM		NAZWA RYSUNKU: ZAGOSPODAROWANIE TERENU		FORMAT: A2	SKALA: 1:500
PROJEKTOWAŁ: mgr inż. arch. Marcin Kula	NR UPR. 24/11/SLOKK	DATA 02.2014	PODPIS	NR RYSUNKU: B.428.14.01	
				NR RYSUNKU: 01	STRONA:

Wszelkie prawa dotyczące ochrony własności intelektualnej zastrzeżone