


# Mapa do celów projektowych SKALA 1 : 500



**BARTOSZ NOWIK**  
geodeta uprawniony  
Nr upraw. 227680/11 GPK  
42-400 Zawiercie, ul. Siewierska 142  
NIP: 6492221619  
tel. 509 051 280

**N-Plan**  
**Bartosz Nowik**  
ul. Siewierska 142, 42-400 Zawiercie  
NIP: 6492221619 Regon: 364334437  
tel. 509-081-280

Id zgłoszenia: G111.6640.1434.2017  
Województwo: SLĄSKIE  
Powiat: ZAWIERCIAŃSKI  
Jedn. ewid.: 241609\_9, WŁODOWICE  
Obhrb.: 0008, WŁODOWICE  
U2000\_21: 7.136.07.12.2  
mapa ewidencji grun. 4 dz. nr 300/4

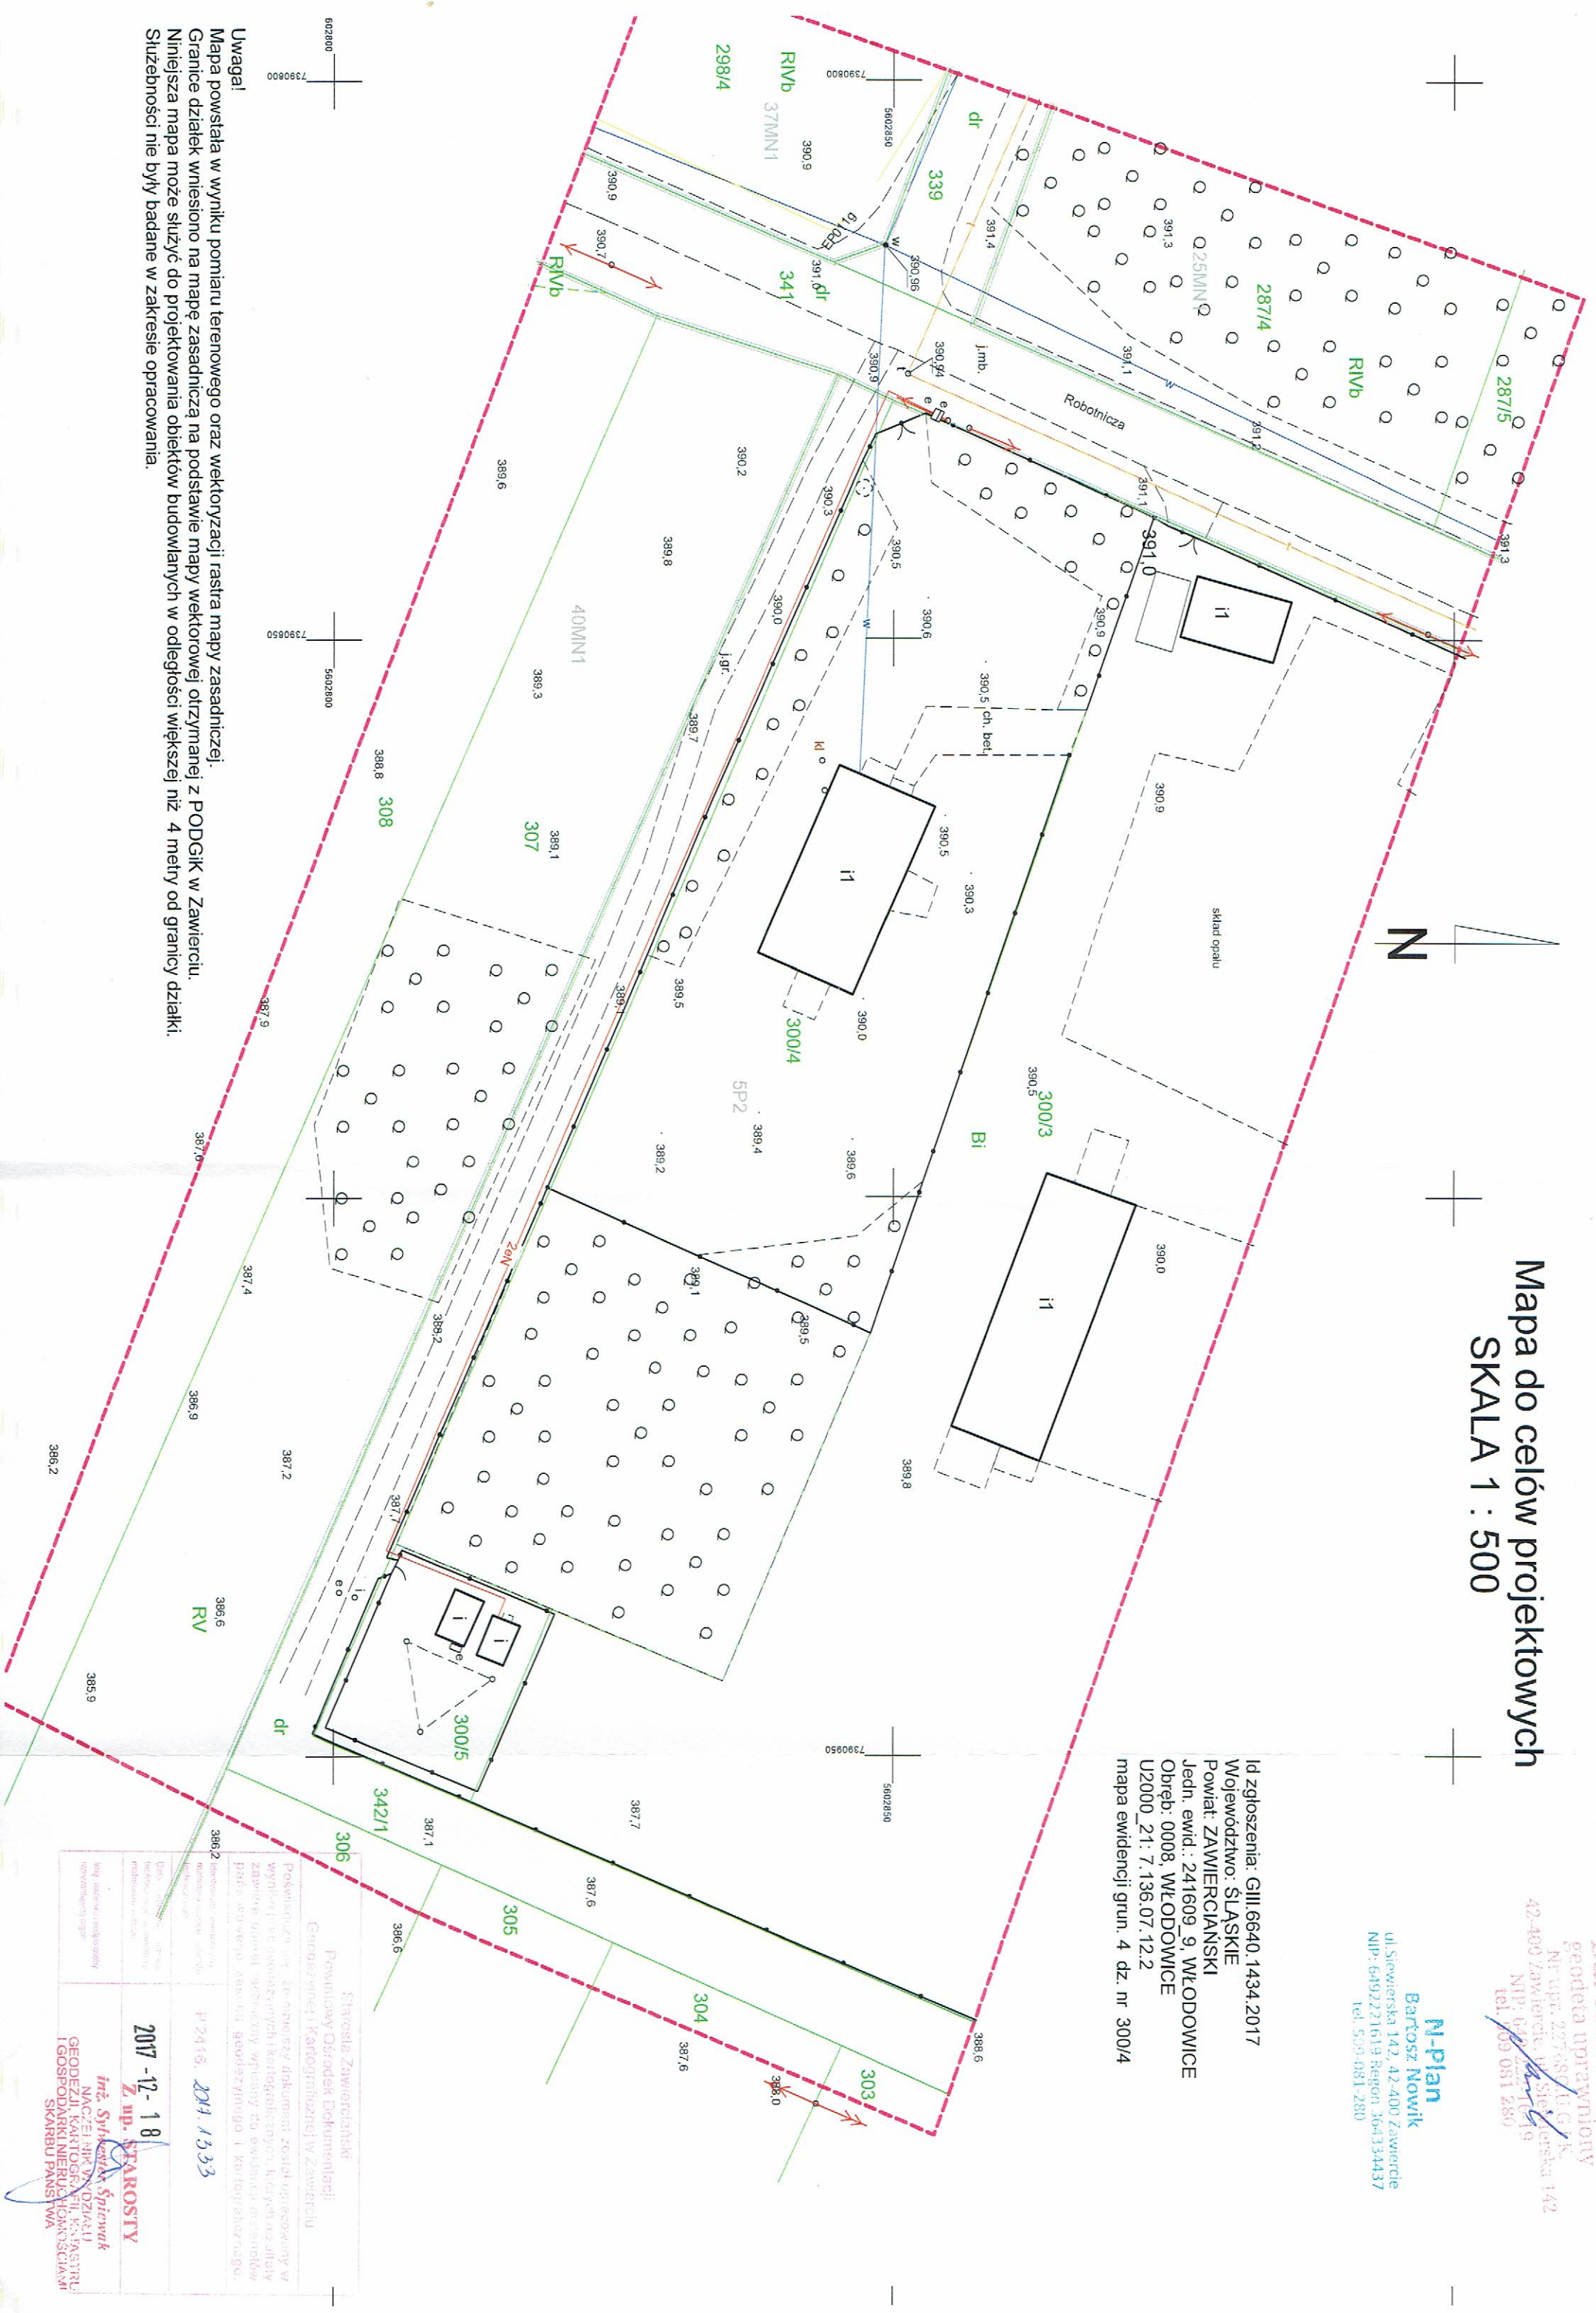

**Uwagi!**

Mapa powstała w wyniku pomiaru terenowego oraz wektoryzacji rastra mapy zasadniczej.  
Granice działek wniesiono na mapę zasadniczą na podstawie mapy wektorowej otrzymanej z PODGIK w Zawierciu.  
Niniejsza mapa może służyć do projektowania obiektów budowlanych w odległości większej niż 4 metry od granicy działki.  
Służebności nie były badane w zakresie opracowania.

Starosta Zawierciański Powiatowy Ośrodek Dokumentacji Geograficznej i Kartograficznej w Zawierciu	
Posiadamca: ... Wybita przez ... Zawiercie, dnia ...	
P-2416, 2017.1333	
2017-12-18	
Z up. STAROSTY	
Inż. Sylwester Śniawek MACZEJ NIKOŁAJ DZIAŁIŁ GEODEZIJA, KARTOGRAFIA I KARTOGRAFIA IGOSPODARSTWA I KARTOGRAFIA SKANBU PAŃSTWA	