MAPA DO CELÓW PROJEKTOWYCH

SKALA 1 : 500
Nr id. zgłodzenia: GIII.6640.278.2018
Jednostka ewidencyjna: 241609_2 Włodowice; Obręb: 0006, Rzędkowice, działka nr 775/1, arkusz mapy 4
Mapa zasadnicza: układ 2000/7:7.136.07.03.4.1,7.136.07.03.4.2.Układ wysokościowy: Kronsztad 86.
Mapa powstała w wyniku pomiaru bezpośredniego oraz wektoryzacji rastra mapy zasadniczej.
Mapa nie może służyć do projektu nowych budynków usytuowanych w odległości mniejszej bądź równej niż cztery metry od granicy działki.
Granice ewidencyjne działek przeniesiono z mapy numerycznej otrzymanej z PODGiK Zawiercie.
Służebności gruntowych nie były badane w zakresie opracowania.
Nie wyklucza się istnienia w terenie innych urządzeń infrastruktury podziemnej, które nie zostały zgłoszone do geodezyjnej inwentaryzacji.
Data opracowania mapy: 01.03.2018r.

"GONPOL"
Szczepan Gonsera
42-436 Pilica, Złożeniec 74
NIP 649-213-28-44 Regon 240005477
tel. 693 333 199, 794 633 130

Henryk Bakalarz
Geodeta uprawniony
Nr UEP 50[illegible]
42-400 Zawiercie
tel. 508 352 2[illegible]

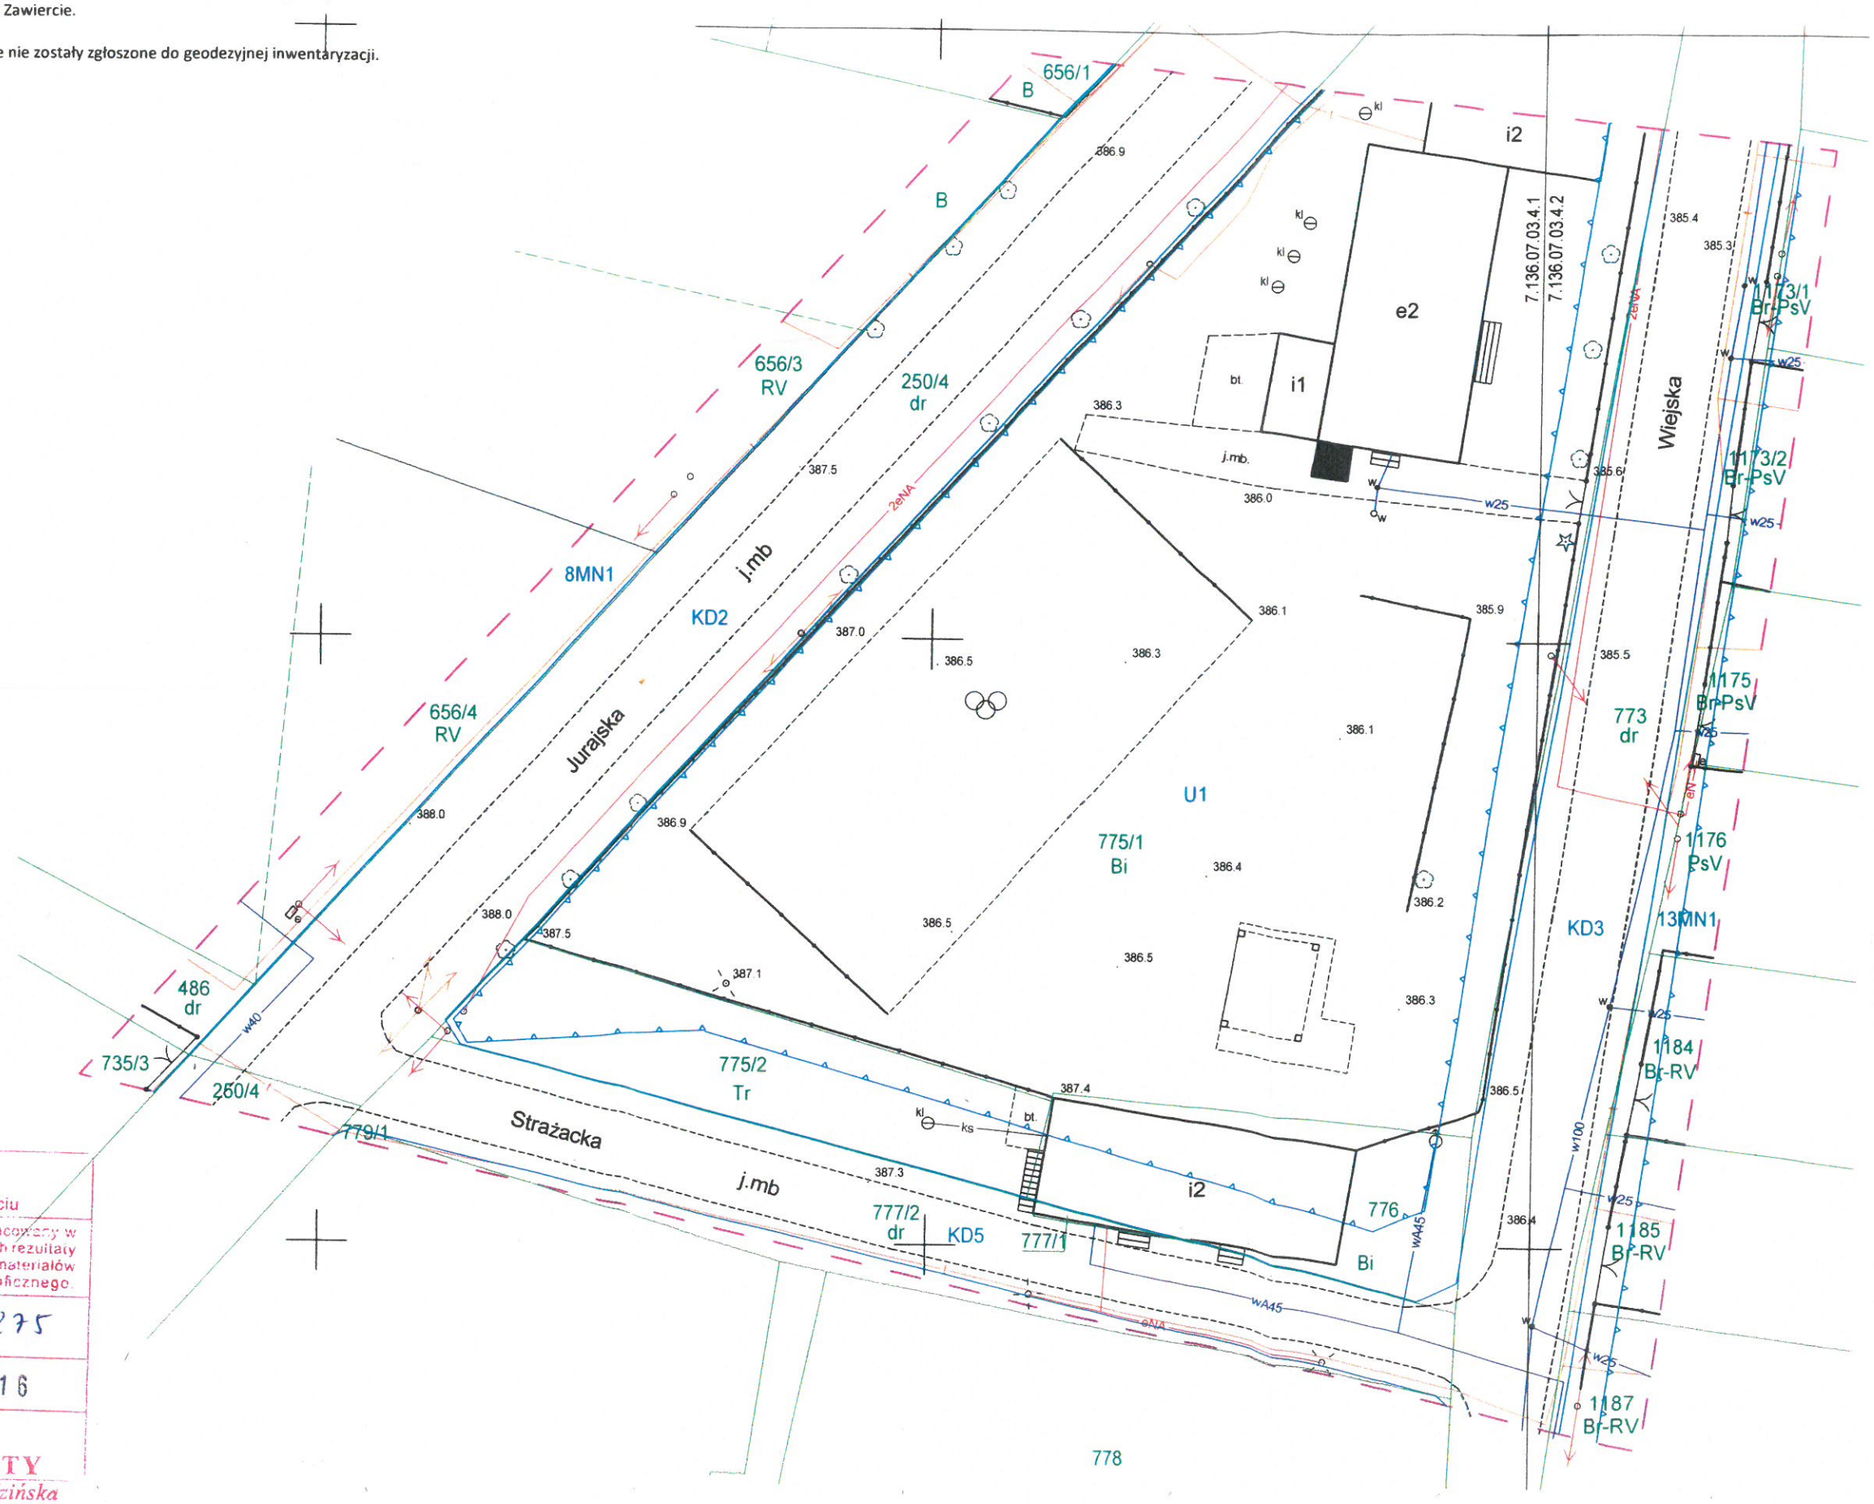

Starosta Zawierciański
Powiatowy Ośrodek Dokumentacji
Geodezyjnej i Kartograficznej w Zawierciu

Poświadcza się, że niniejszy dokument został opracowany w wyniku prac geodezyjnych i kartograficznych, których rezultaty zawiera operat techniczny wpisany do ewidencji materiałów państwowego zasobu geodezyjnego i kartograficznego.

Identyfikator ewidencyjny materiału zasobu - operatu technicznego	P.2416. 2018. 275
Data wpisania operatu technicznego do ewidencji materiałów zasobu	2018 -03- 16
Imię, nazwisko i podpis osoby reprezentującej organ	Z up. STAROSTY inż. Małgorzata Grudzińska Kierownik Powiatowego Ośrodka Dokumentacji