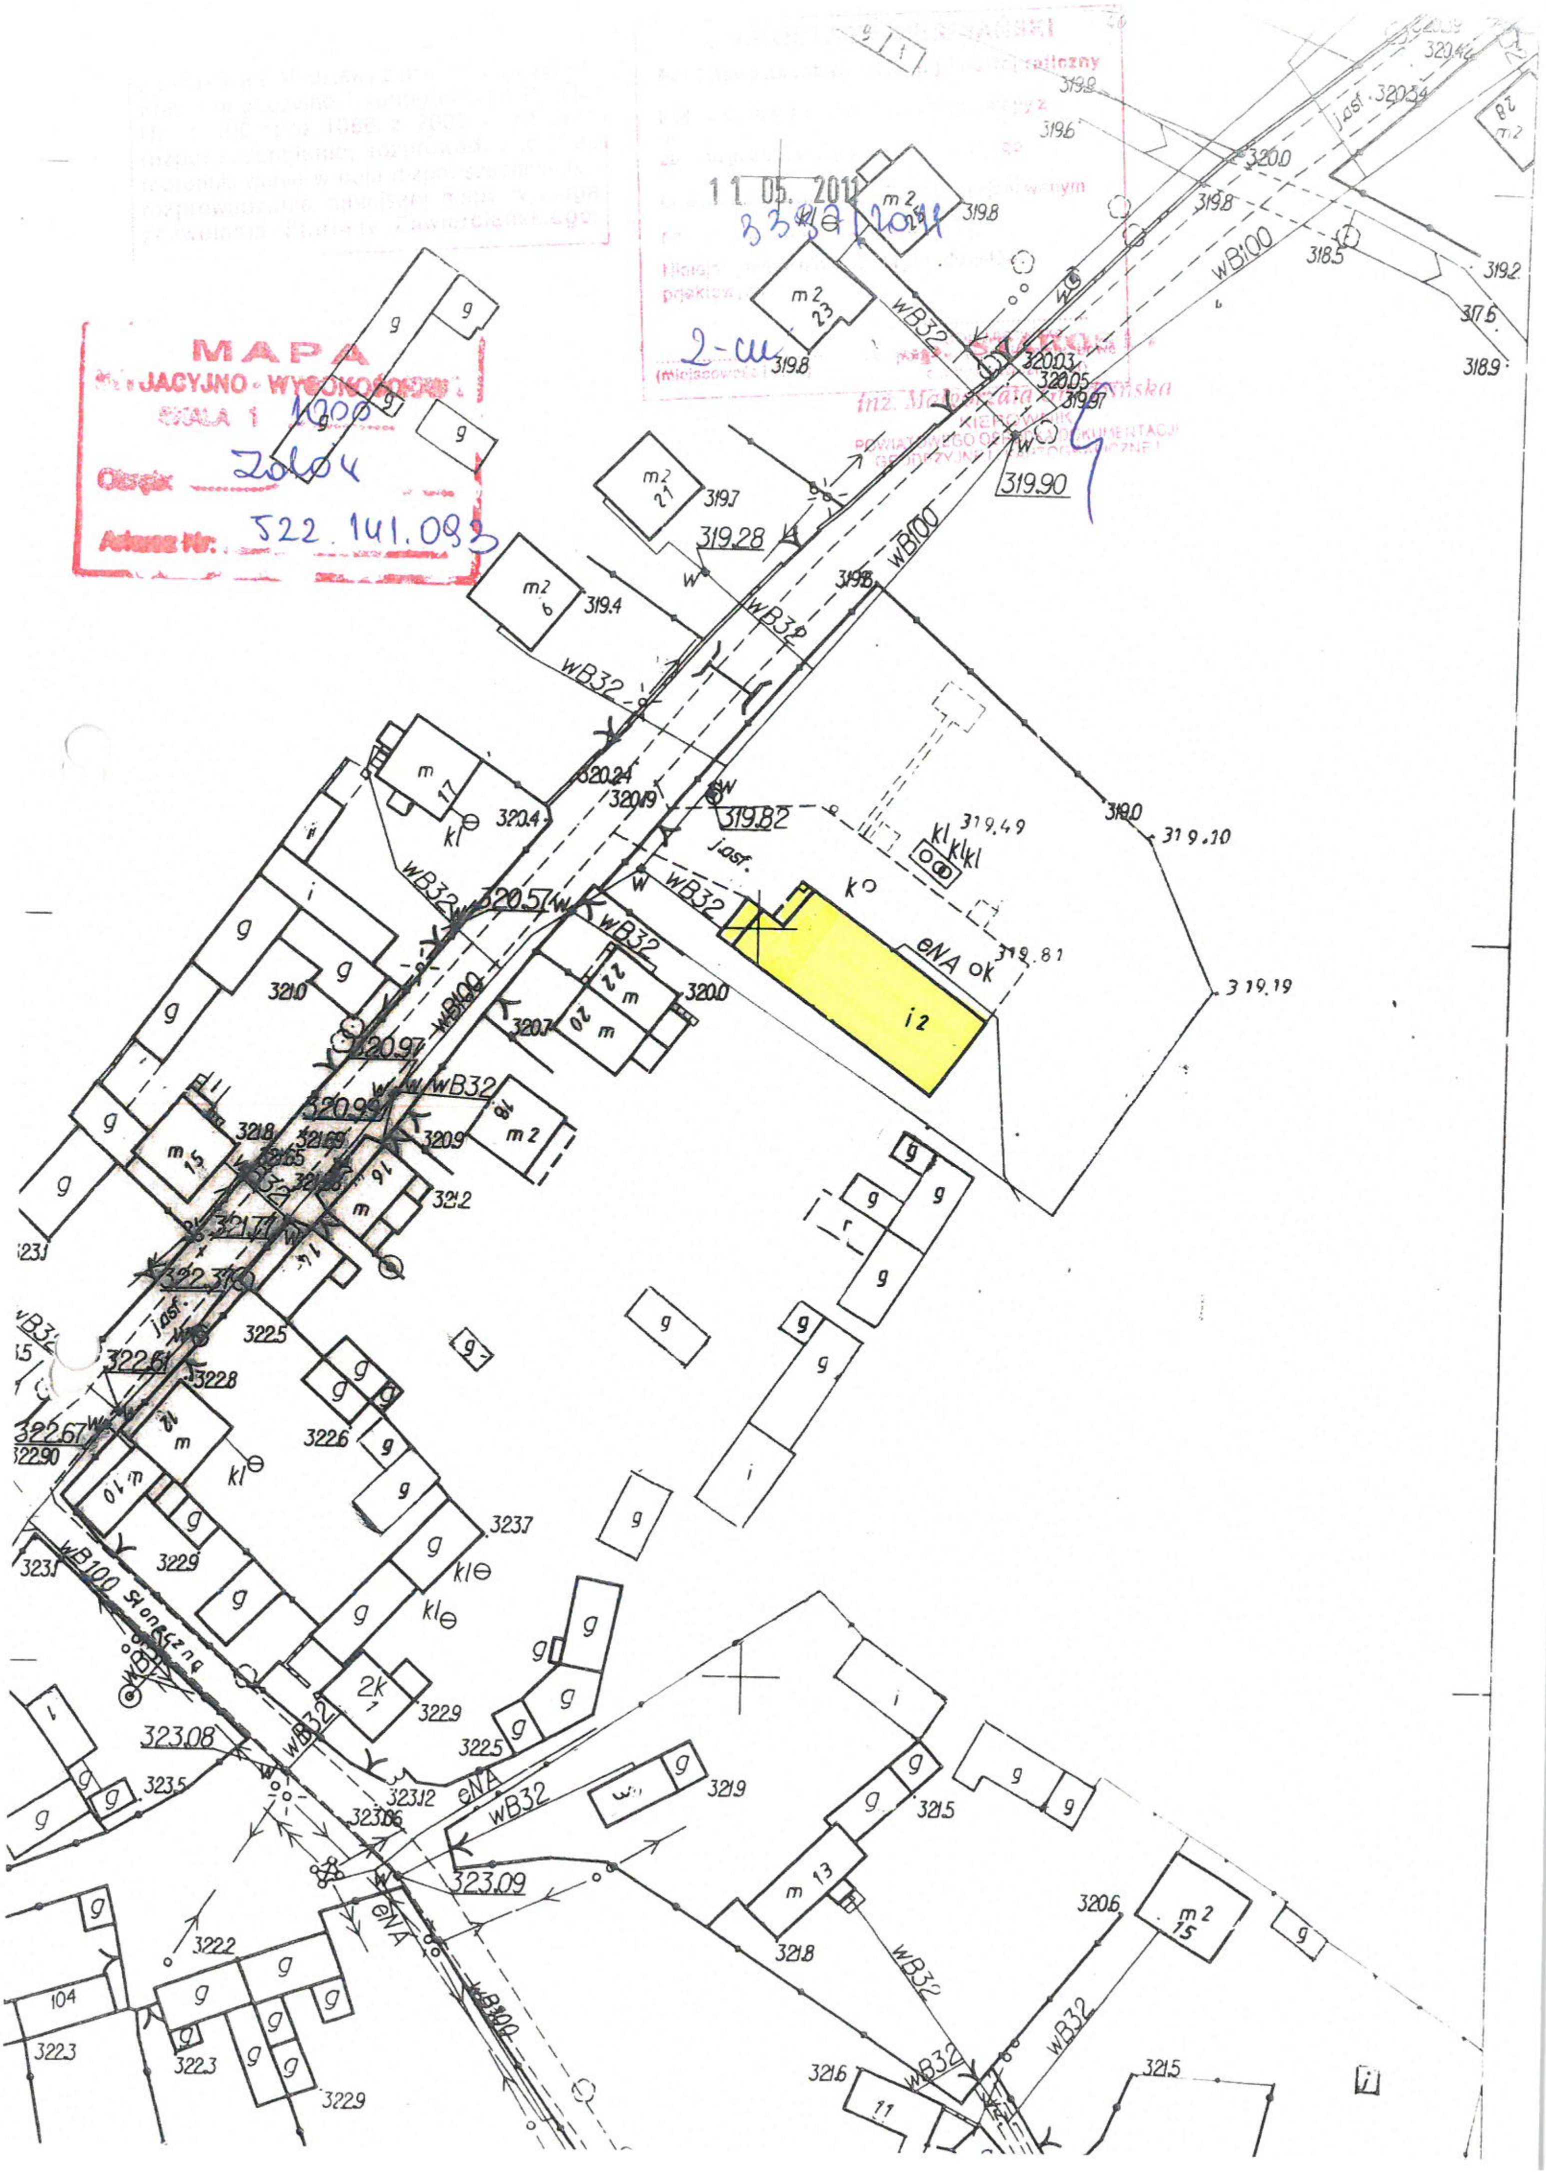
MAPA
JACYJNO - WYSOKOŚCIOWA
SKALA 1: 1000
Obręb Zalof
Arkusz Nr. 522.141.083
11. 05. 2011
3332/2011
2-cu
inż. Małgorzata
KIEROWNIK
POWIATOWEGO OŚRODKA DOKUMENTACJI GEODEZYJNEJ I KARTOGRAFICZNEJ
wB100
wB32
jasf.
Słoneczna
eNA
319.90
319.28
319.82
320.57
320.97
320.99
321.77
322.37
322.61
322.67
323.08
323.09
319.49
319.81
319.19
319.10
i2
m2
g
kl

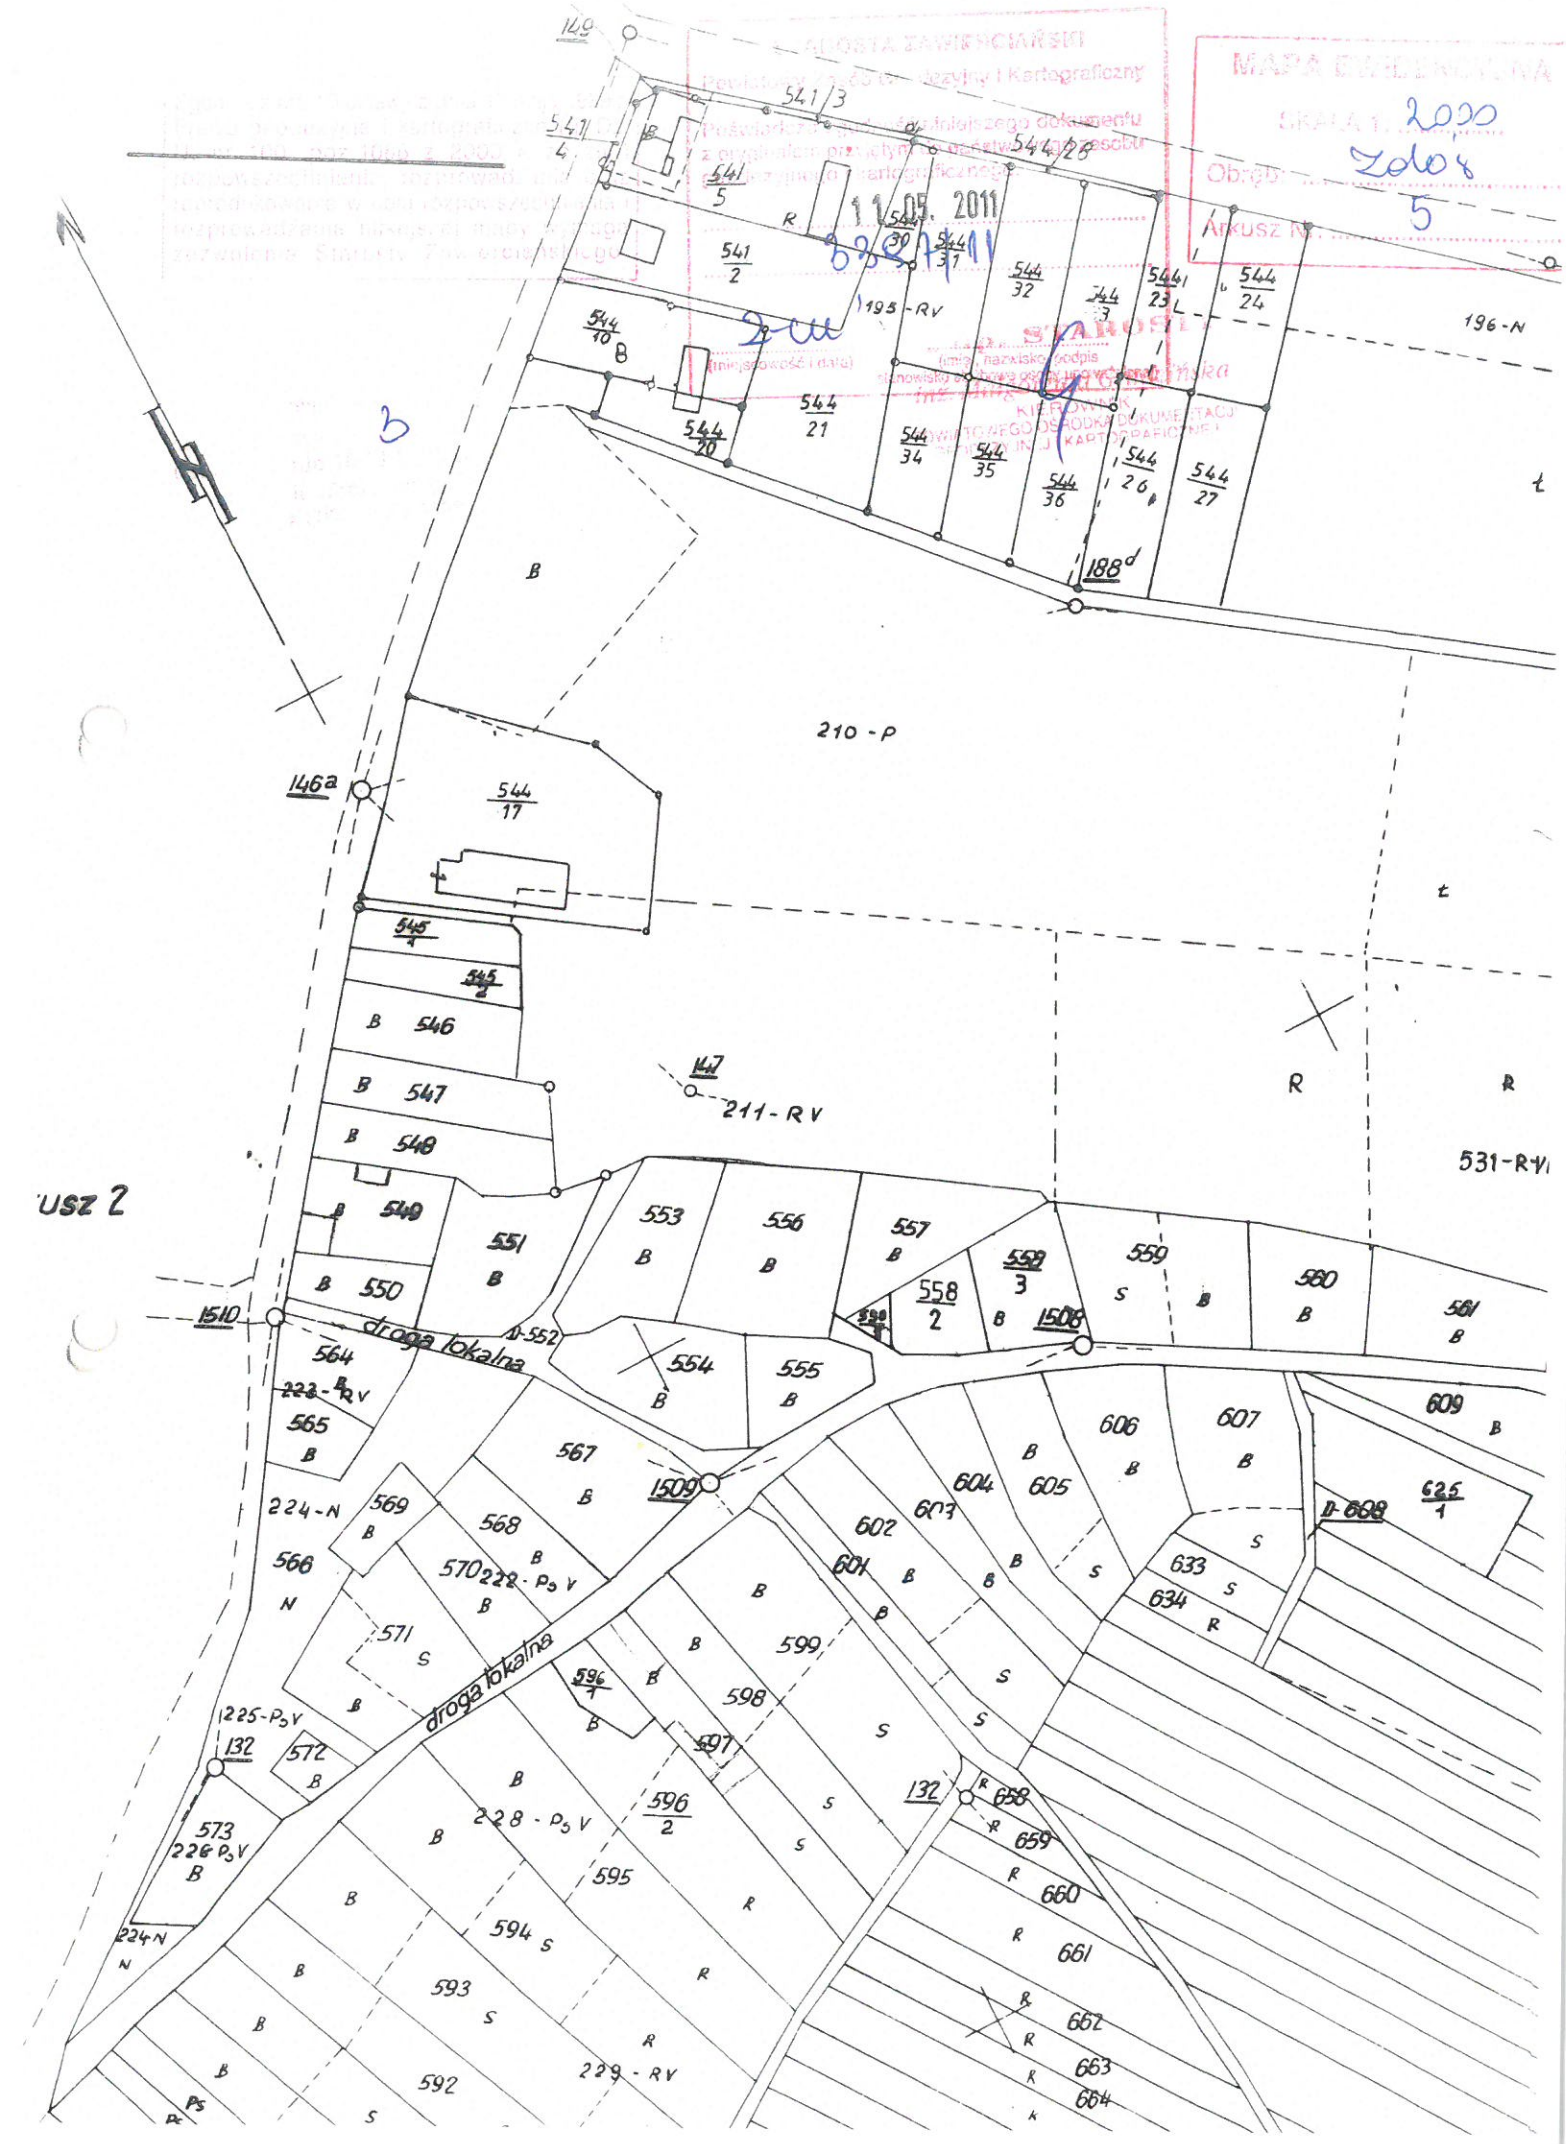
149
541/3
544/28
541/4
541/5
541/2
544/30
544/31
544/32
544/23
544/24
544/10
544/20
544/21
544/34
544/35
544/36
544/26
544/27
188d
195-RV
196-N
210-P
146a
544/17
545/1
545/2
546
547
548
549
550
551
147
211-RV
553
556
557
558/2
558/3
559
560
561
554
555
droga lokalna
D-552
1510
1508
564
223-RV
565
567
1509
224-N
569
568
570
228-PoV
566
571
572
225-PoV
132
573
226PoV
224N
596/1
597
598
599
596/2
228-PoV
595
594
593
592
229-RV
601
602
604
605
606
607
609
625/1
D-608
633
634
658
659
660
661
662
663
664
531-RVI
R
S
B
N
Ps
Pr
USZ 2