


Województwo: śląskie
 Powiat: 2416 - zawierciański
 Jednostka ewidencyjna: :241609_2, Włodowice
 Obręb ewidencyjny: 0006, RZĘDKOWICE
 Ident. ark. ewid.: 3, 4, 7, 8

Kopia mapy ewidencyjnej
 Skala 1:1000

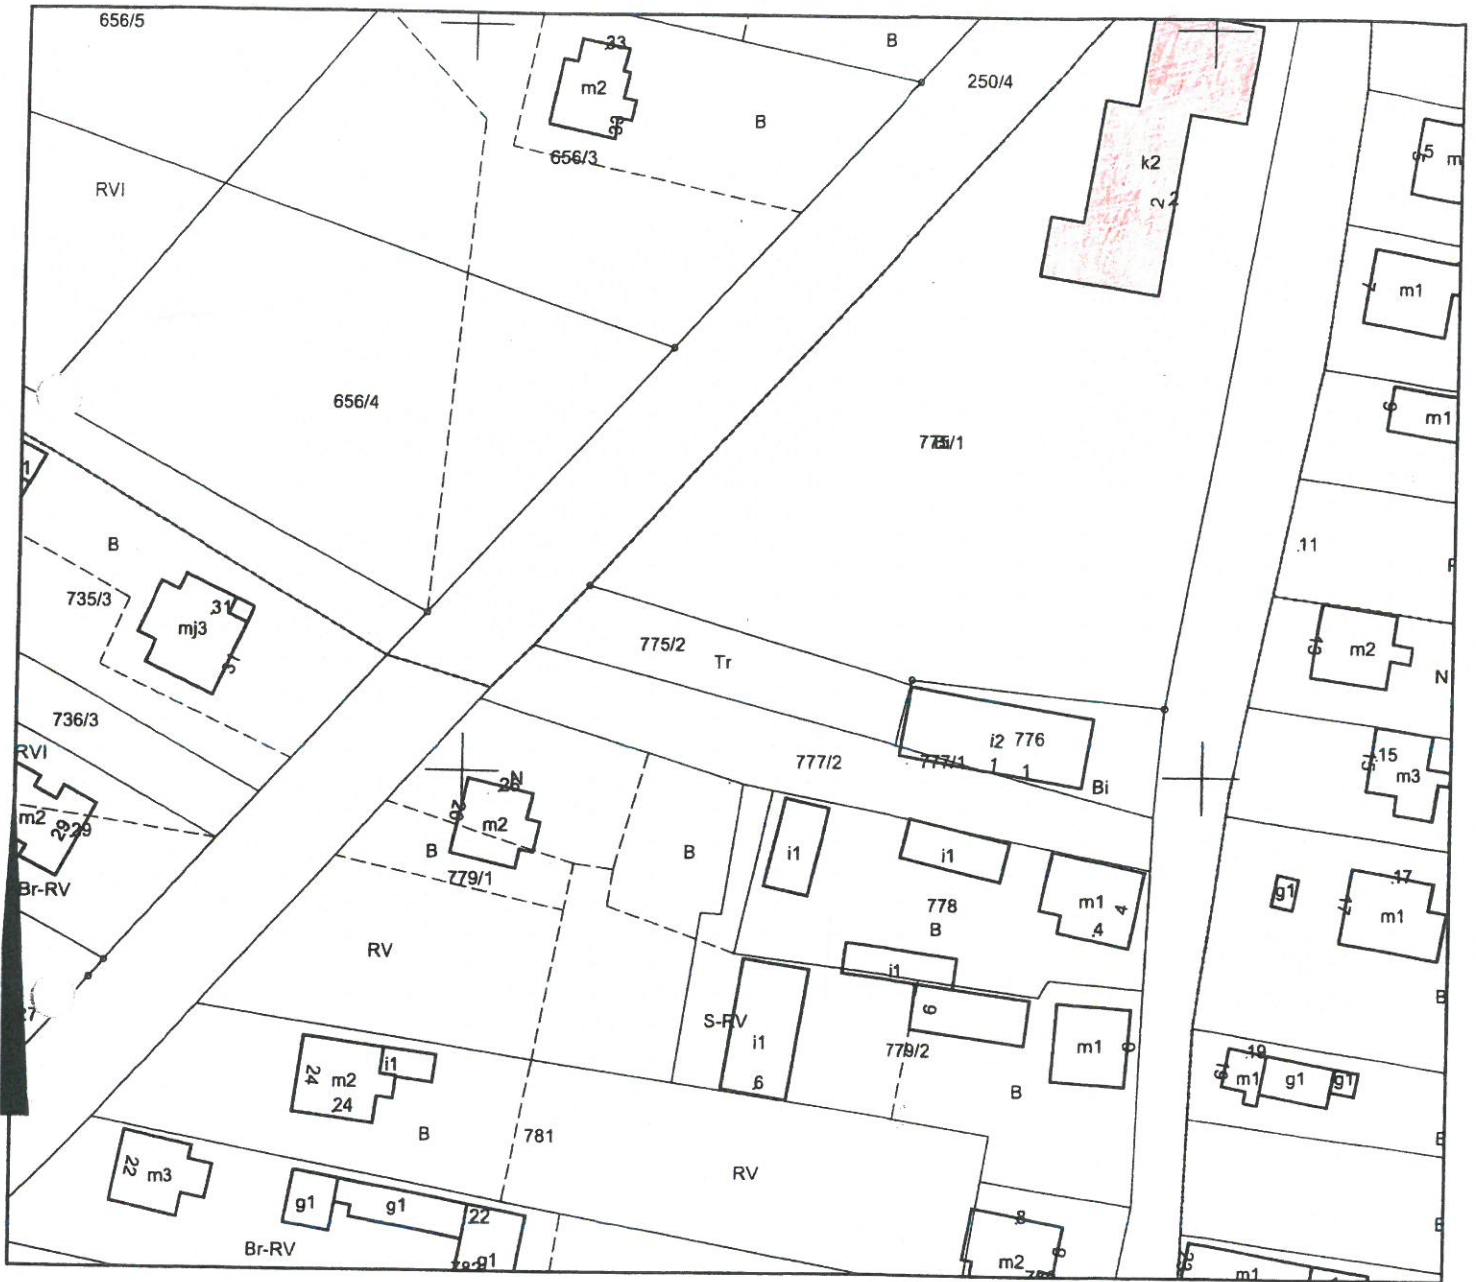

Wykonał: Iwona Trzcionka

Niniejszy dokument nie podlega opłacie skarbowej na podstawie art. 3 ustawy o opłacie skarbowej z dnia 16 listopada 2006r.

Dokument nie zawiera wszystkich informacji określonych w rozporządzeniu, a położenie niektórych elementów niniejszej mapy może nie spełniać wymagań określonych w rozporządzeniu oraz standardach technicznych. Podstawa prawna: §86 ust. 1 rozporządzenia Ministra Rozwoju Regionalnego i Budownictwa z dnia 29.03.2001 r. w sprawie ewidencji gruntów i budynków (Dz. U. z 2016 r. poz. 1204)

Starosta Zawierciański Powiatowy Ośrodek Dokumentacji Geodezyjnej i Kartograficznej w Zawierciu	
Poświadczam zgodność niniejszej kopii z treścią materiału państwowego zasobu geodezyjnego i kartograficznego	
Nazwa metryczki zasobu:	m emdomyj
Identyfikator ewidencyjny materiału zasobu:	G.III.6642.708 w17
Data wykonania kopii:	2017-03-25
Imię, nazwisko i podpis osoby reprezentującej organ	INSPEKTOR [Signature]