

iz

Powiatowy Ośrodek Dokumentacji
Geodezyjnej i Kartograficznej w Zawierciu

Poświadcza się zgodność niniejszej kopii z treścią materiału państwowego zasobu geodezyjnego i kartograficznego

Nazwa materiału zasobu: **1755** *u ewidencyjne*

1754

1753. *G.IV.6642. 561/15*

1752. *2*


Data wykonania kopii: **2015.12.26**

INSPEKTOR
WYDZIAŁ GEODEZJI, KARTOGRAFII,
KASTRATU I GOSPODARKI NIERUCHOMOŚCIAMI

inż. Marcin Szlachta

1757

na podstawie art. 3
ustawy z dnia 16.11.2006 r.
o opłacie skarbowej
z dnia 22.07.2003 r. (1750)

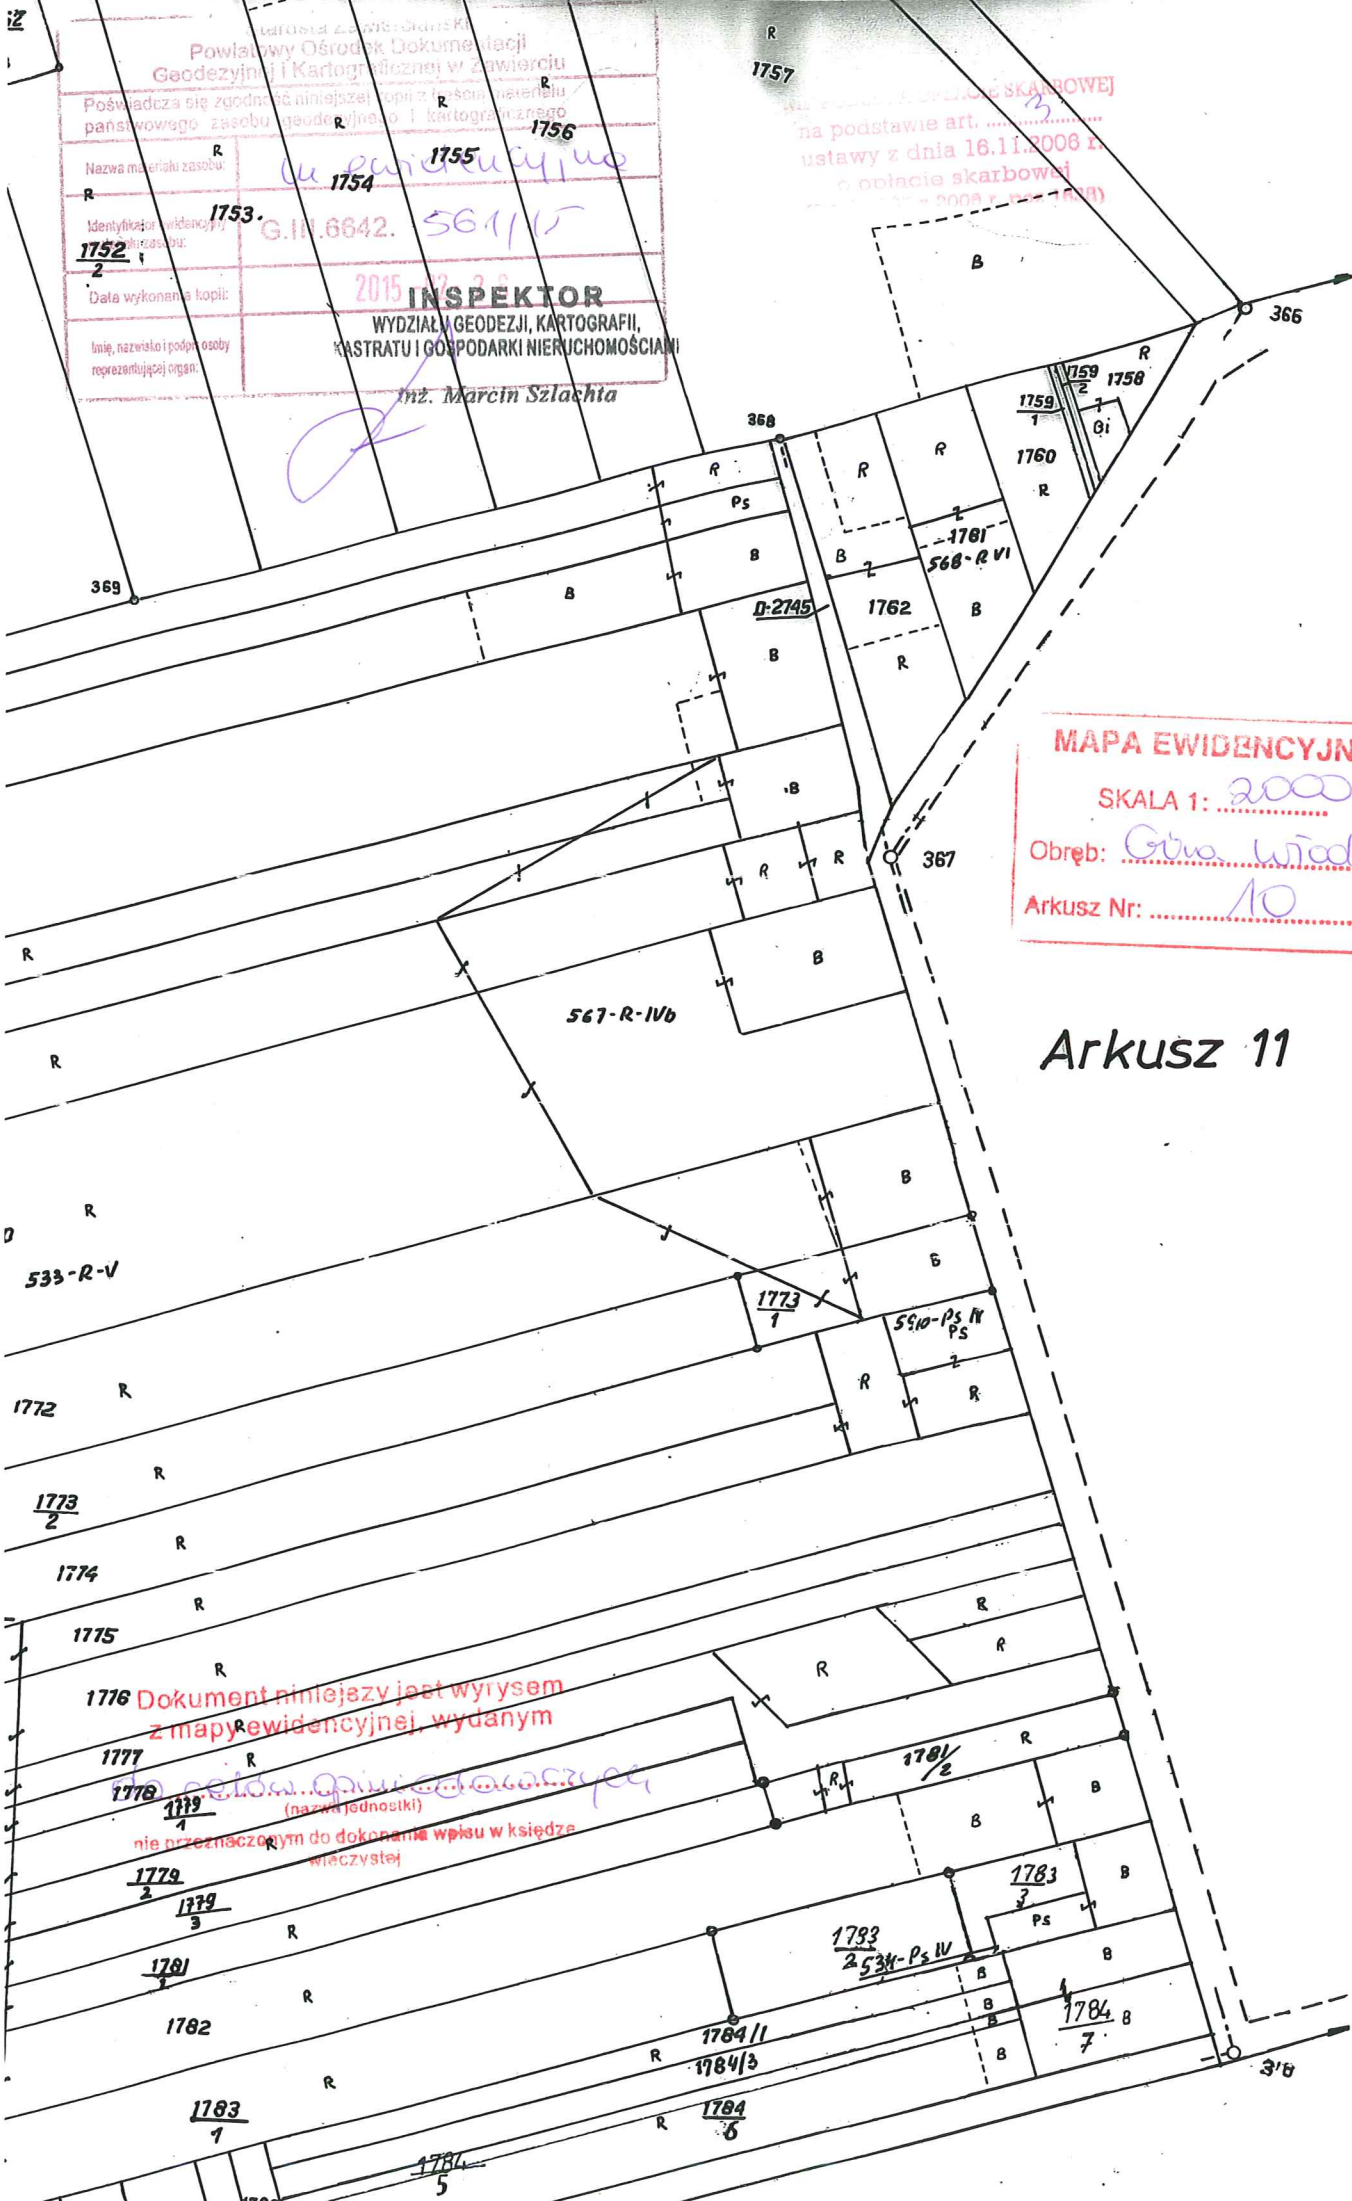

MAPA EWIDENCYJNA
SKALA 1: *2000*
Obręb: *Grno. Włodowski*
Arkusz Nr: *10*

Arkusz 11

*ob. paraf
bul. bu 21/p - road. D. K. K. K.*

1776 Dokument niniejszy jest wrysem z mapy ewidencyjnej, wydanym

1778 (nazwa jednostki)

nie przeznaczonym do dokonania wpisu w księdze wieczystej