7.136.07.172

Zgodnie z art. 18 ustawy z dnia 17 maja 1989 r. Prawo geodezyjne i kartograficzne (tj. Dz. U. nr 100, poz.1086 z 2000 r. ze zm.) rozpowszechnianie, rozprowadzanie oraz reprodukowanie w celu rozpowszechniania i rozprowadzania niniejszej mapy wymaga zezwolenia Starosty Zawierciańskiego.

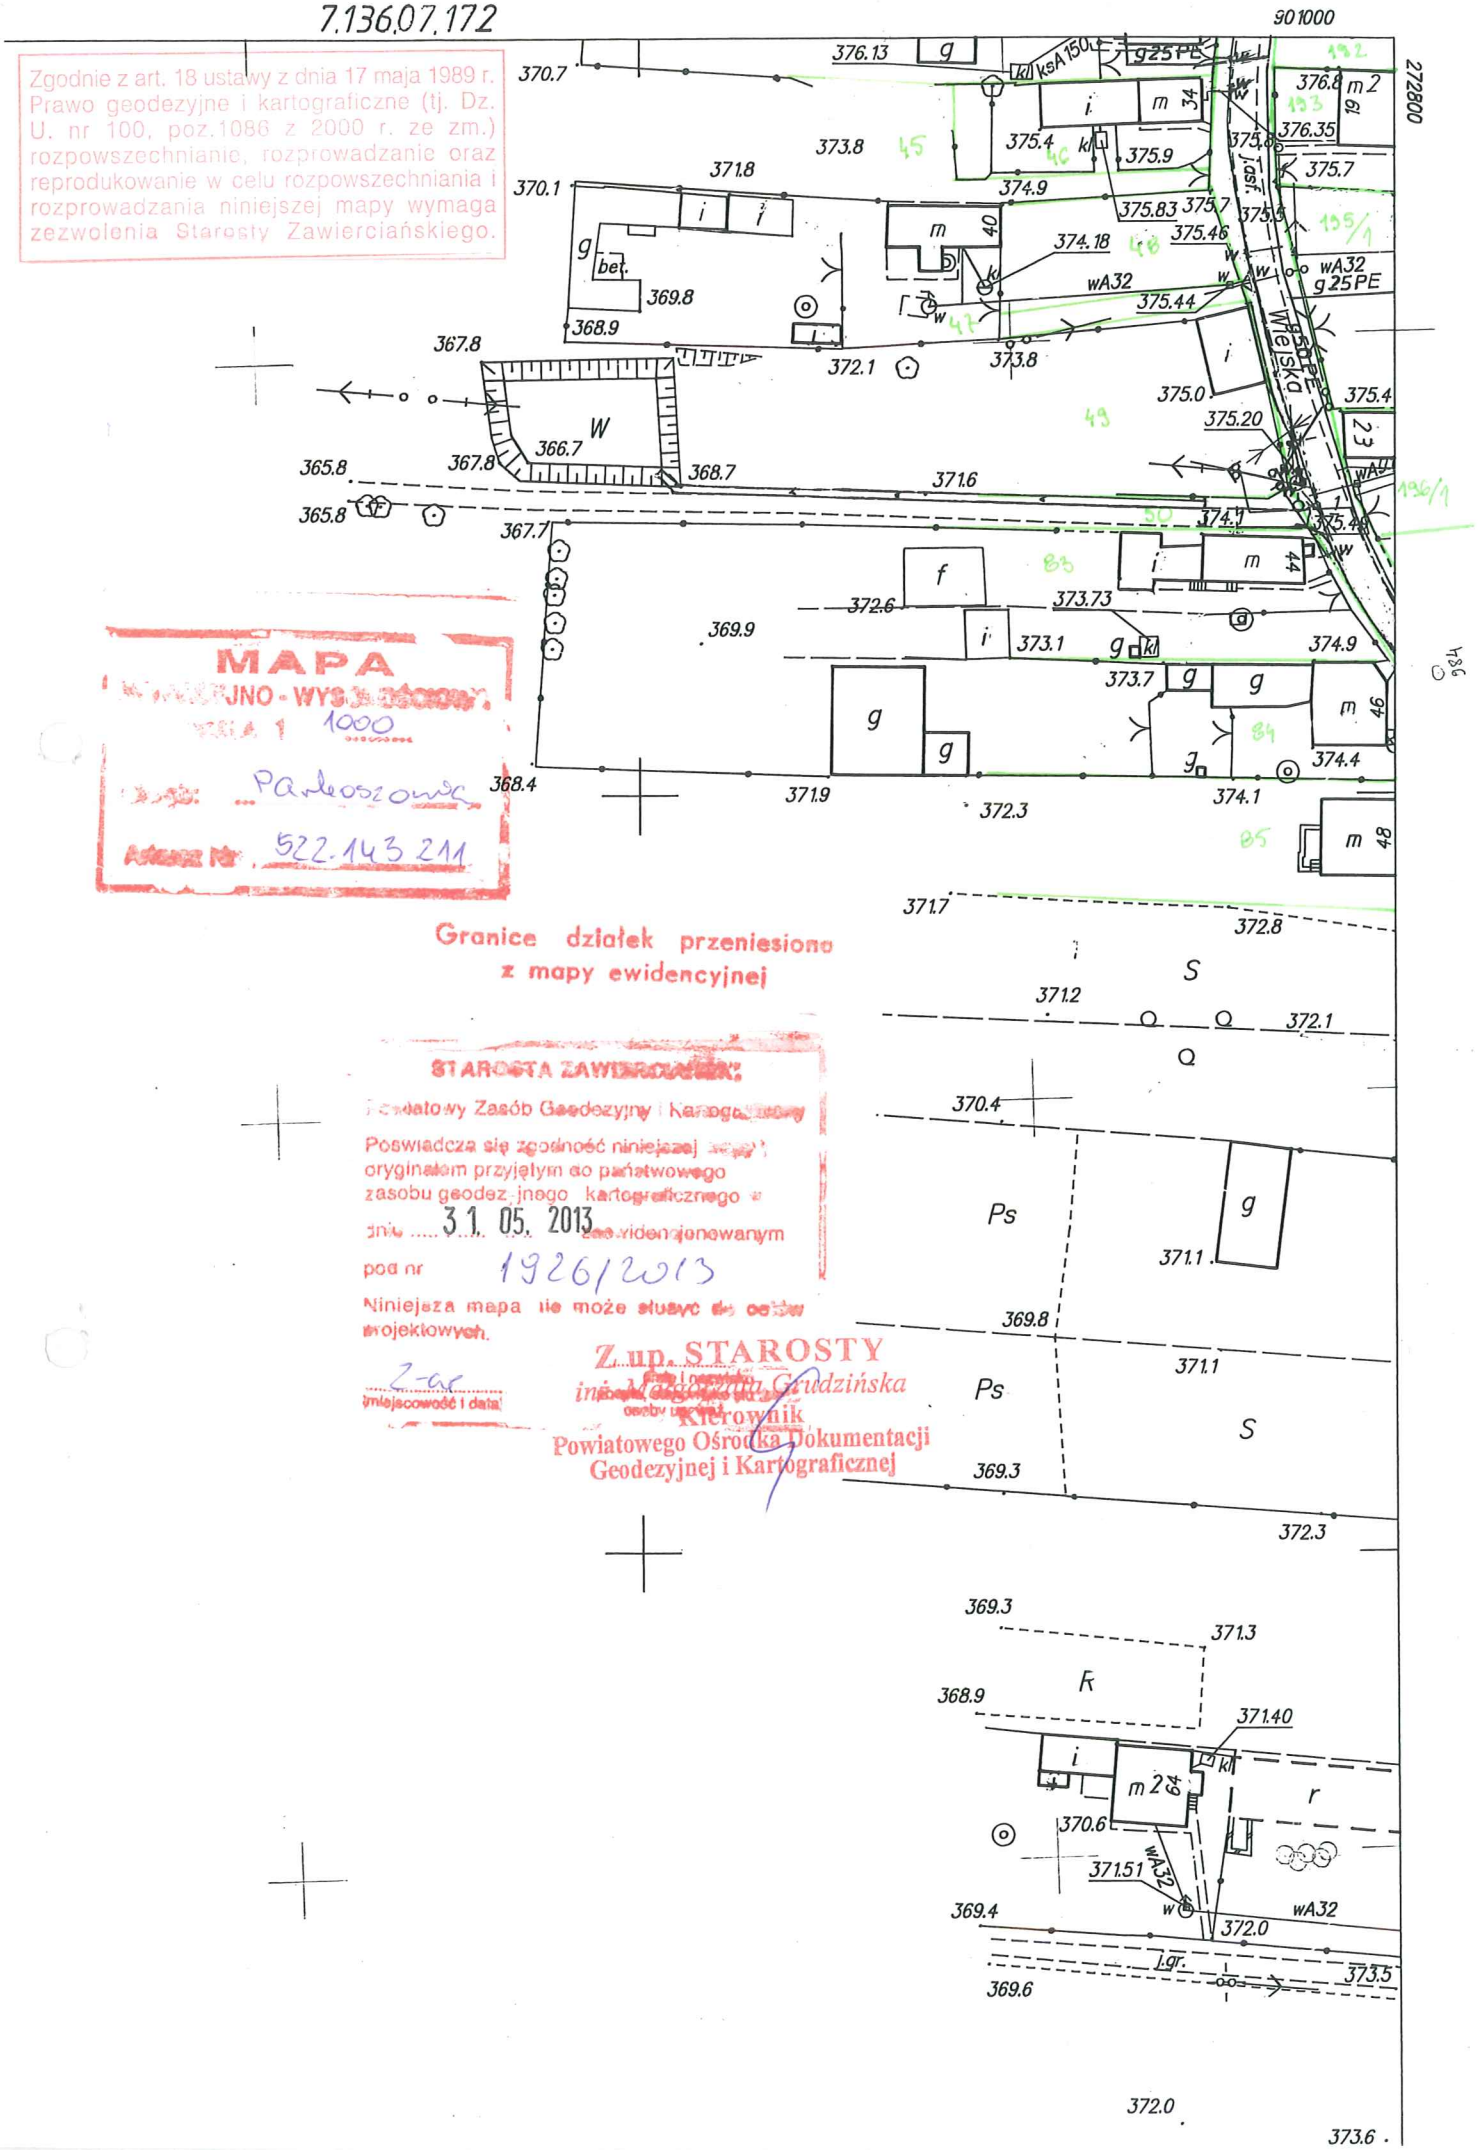

MAPA
[illegible]JNO - WYS[illegible]
[illegible] 1 1000
[illegible]: Parkoszowic
Arkusz Nr 522.143.211

Granice działek przeniesiono z mapy ewidencyjnej

STAROSTA ZAWIERCIAŃSKI
Powiatowy Zasób Geodezyjny i Kartograficzny
Poświadcza się zgodność niniejszej mapy z oryginałem przyjętym do państwowego zasobu geodezyjnego kartograficznego w dniu 31. 05. 2013 zaewidencjonowanym pod nr 1926/2013
Niniejsza mapa nie może służyć do celów projektowych.
2-ar
(miejscowość i data)

Z up. STAROSTY
inż. Małgorzata Grudzińska
Kierownik
Powiatowego Ośrodka Dokumentacji Geodezyjnej i Kartograficznej