Granice działek naniesiono kolorem zielonym

graficznie z mapy ewidencyjnej

USŁUGI GEODEZYJNO
- KARTOGRAFICZNE
Tomasz Bogusławski
42-404 Zawiercie; ul. Wesoły Świat 2;
NIP: 649-129-75-43; tel: 507 025 524

GEODETA UPRAWNIONY
Włodzimierz Zieliński
ŚWIADECTWO Nr 9611
Min. Gosp. Przestrz. i Bud.

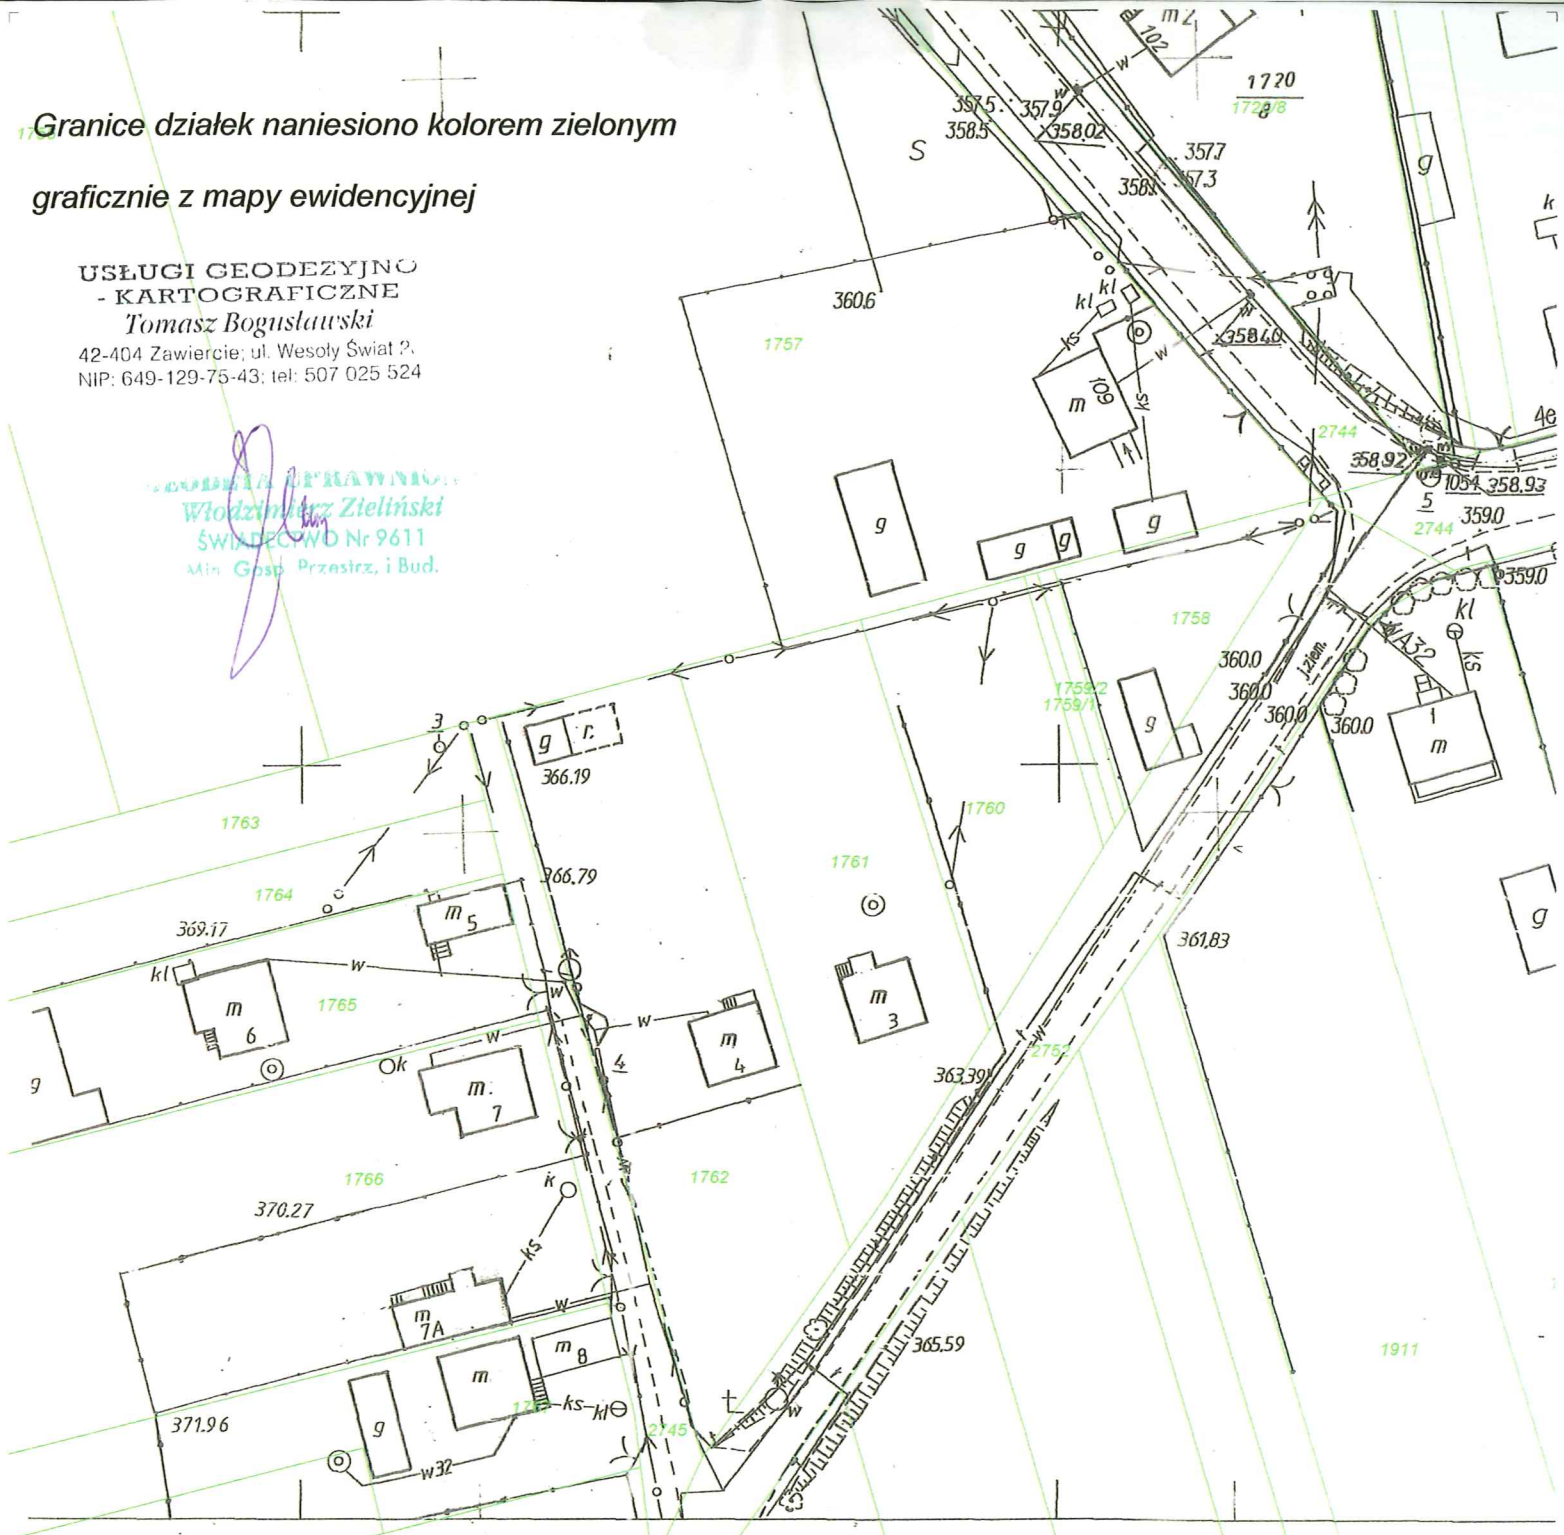

7 137 07 163

NIE PODLEGA OPŁACIE
na podstawie art. 3
ustawy z dnia
o opłacie skarbowej

Starosta Zawierciański
Powiatowy Ośrodek Dokumentacji Geodezyjnej i Kartograficznej w Zawierciu

Poświadcza się zgodność niniejszej kopii z treścią materiału państwowego zasobu geodezyjnego i kartograficznego

Nazwa materiału źródłowego:	m. zasadnicza
Identyfikator ewidencyjny materiału zasobu:	G.III.6642.561.2015
Data wykonania kopii:	2015-02-23
Imię, nazwisko i podpis osoby reprezentującej organ:	INSPEKTOR WYDZIAŁU GEODEZJI, KARTOGRAFII, KATASTRU I GOSPODARKI NIERUCHOMOŚCIAMI mgr inż. Monika Polak-Masłowska

MAPA
SYTUACYJNO - WYSOKOŚCIOWA
SKALA 1 : 1000

Obręb Góra Włodowice

Arkusz Nr: 522.132.242