

**MAPA**  
**BYTUACYJNO - WYSOKOŚCIOWA**  
 SKALA 1 : 1000  
 Obręb: *Głog. Wąglowska*  
 Arkusz Nr: *522 132 244*


Dokument niniejszy jest wyrysam  
 z mapy ewidencyjnej, wydany  
*zgodnie z opiniodawczą*  
 (nazwa jednostki)  
 nie przeznaczonym do dokonania wpisu w księdze

**USŁUGI GEODEZYJNO  
 KARTOGRAFICZNE**  
**Tomasz Bogusławski**  
 42-404 Zawiercie, ul. Wesoły Świat 28  
 NIP: 649-129-75-43; tel: 507 025 524

Granice działek naniesiono kolorem zielonym  
 graficznie z mapy ewidencyjnej.

**USŁUGI GEODEZYJNO  
 - KARTOGRAFICZNE**  
**Tomasz Bogusławski**  
 42-404 Zawiercie, ul. Wesoły Świat 28  
 NIP: 649-129-75-43; tel: 507 025 524

**GURU GEODEZYJNO  
 Władysław Zieliński  
 ŚW. JERZY  
 ul. Głog. Przestrz. i Bud.**

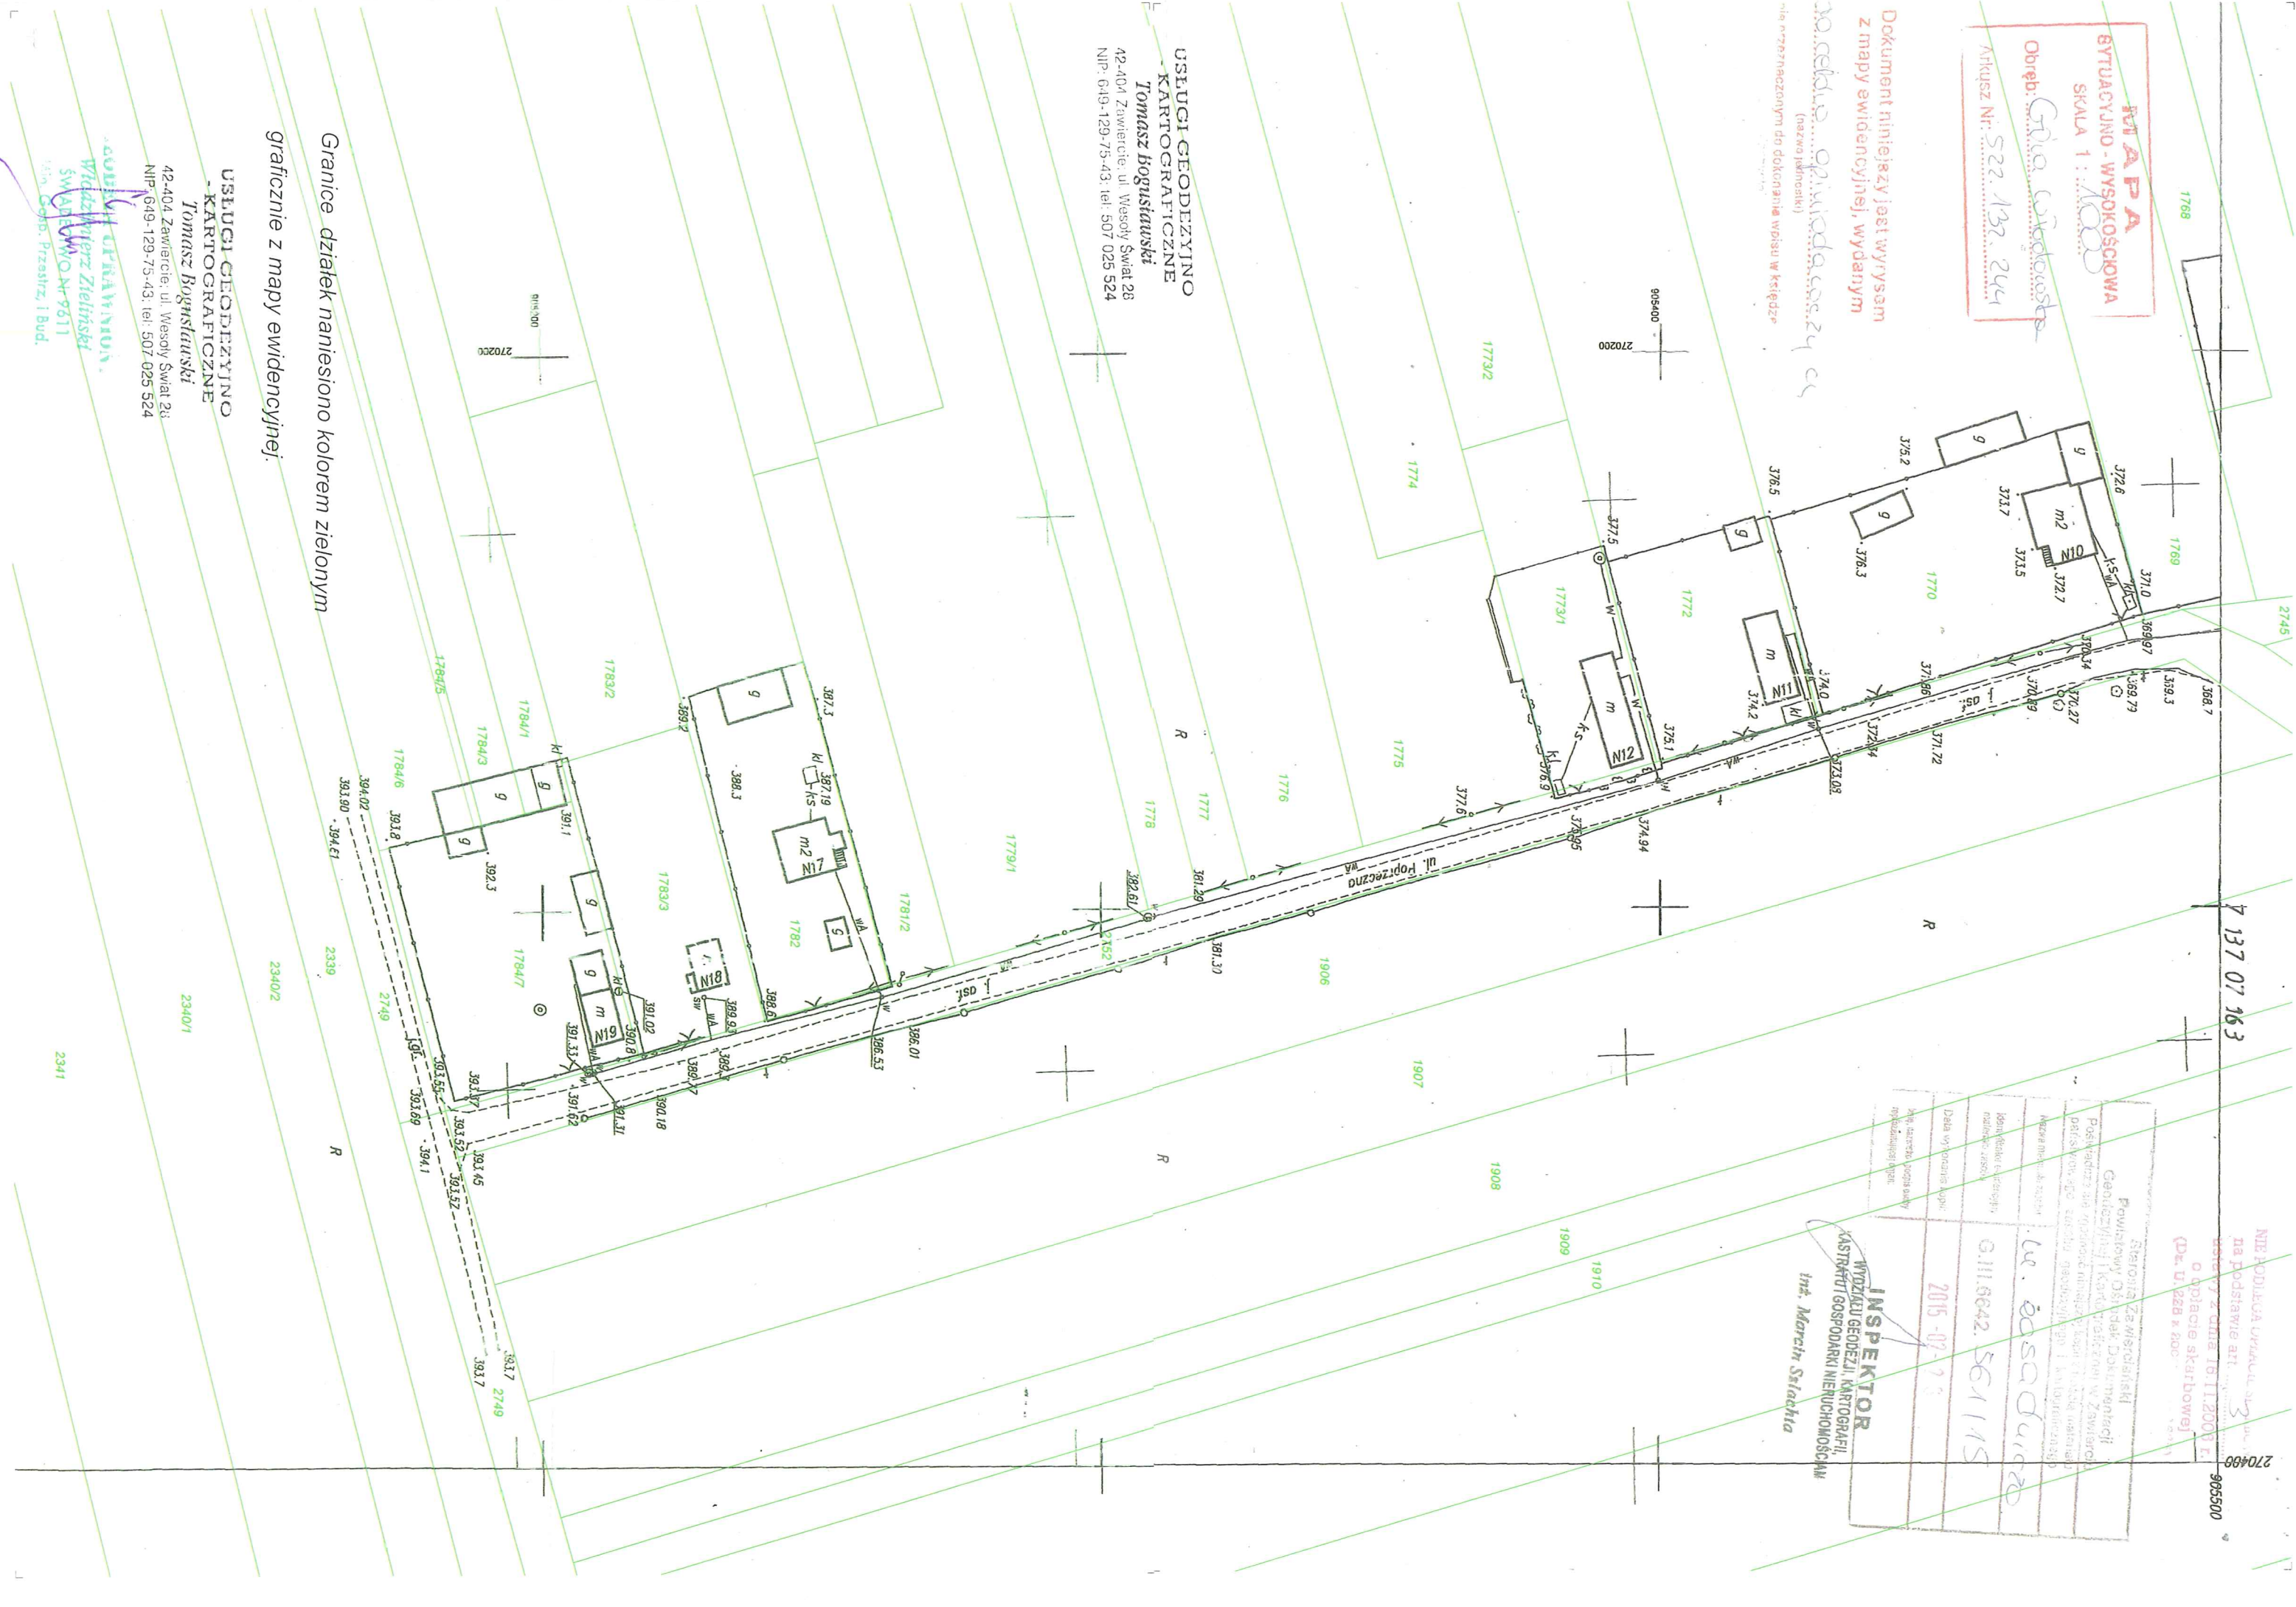

NIE PODLEGA WYRYSOWANIU  
 na podstawie art. 33  
 ustawy z dnia 16.11.2000 r.  
 o opłacie skarbowej  
 (Dz. U. z 28 k. poz. 2341)

Powiatowy Działek Dokumentacji Geodezyjnej i Kartograficznej w Zawierciu Północny oddział ul. Głog. Wąglowska 1 42-404 Zawiercie	
Nazwa nieruchomości <i>W. Łasodurca</i>	Identyfikator (z zapisem numeracji urz.) <i>G.111.0642.561115</i>
Data wy. oceny: <i>2015-07-13</i>	Imię, nazwisko, stopień (podpis) <b>INSPEKTOR</b> <i>inż. Marcin Szałachia</i>