



Skala 1:2000

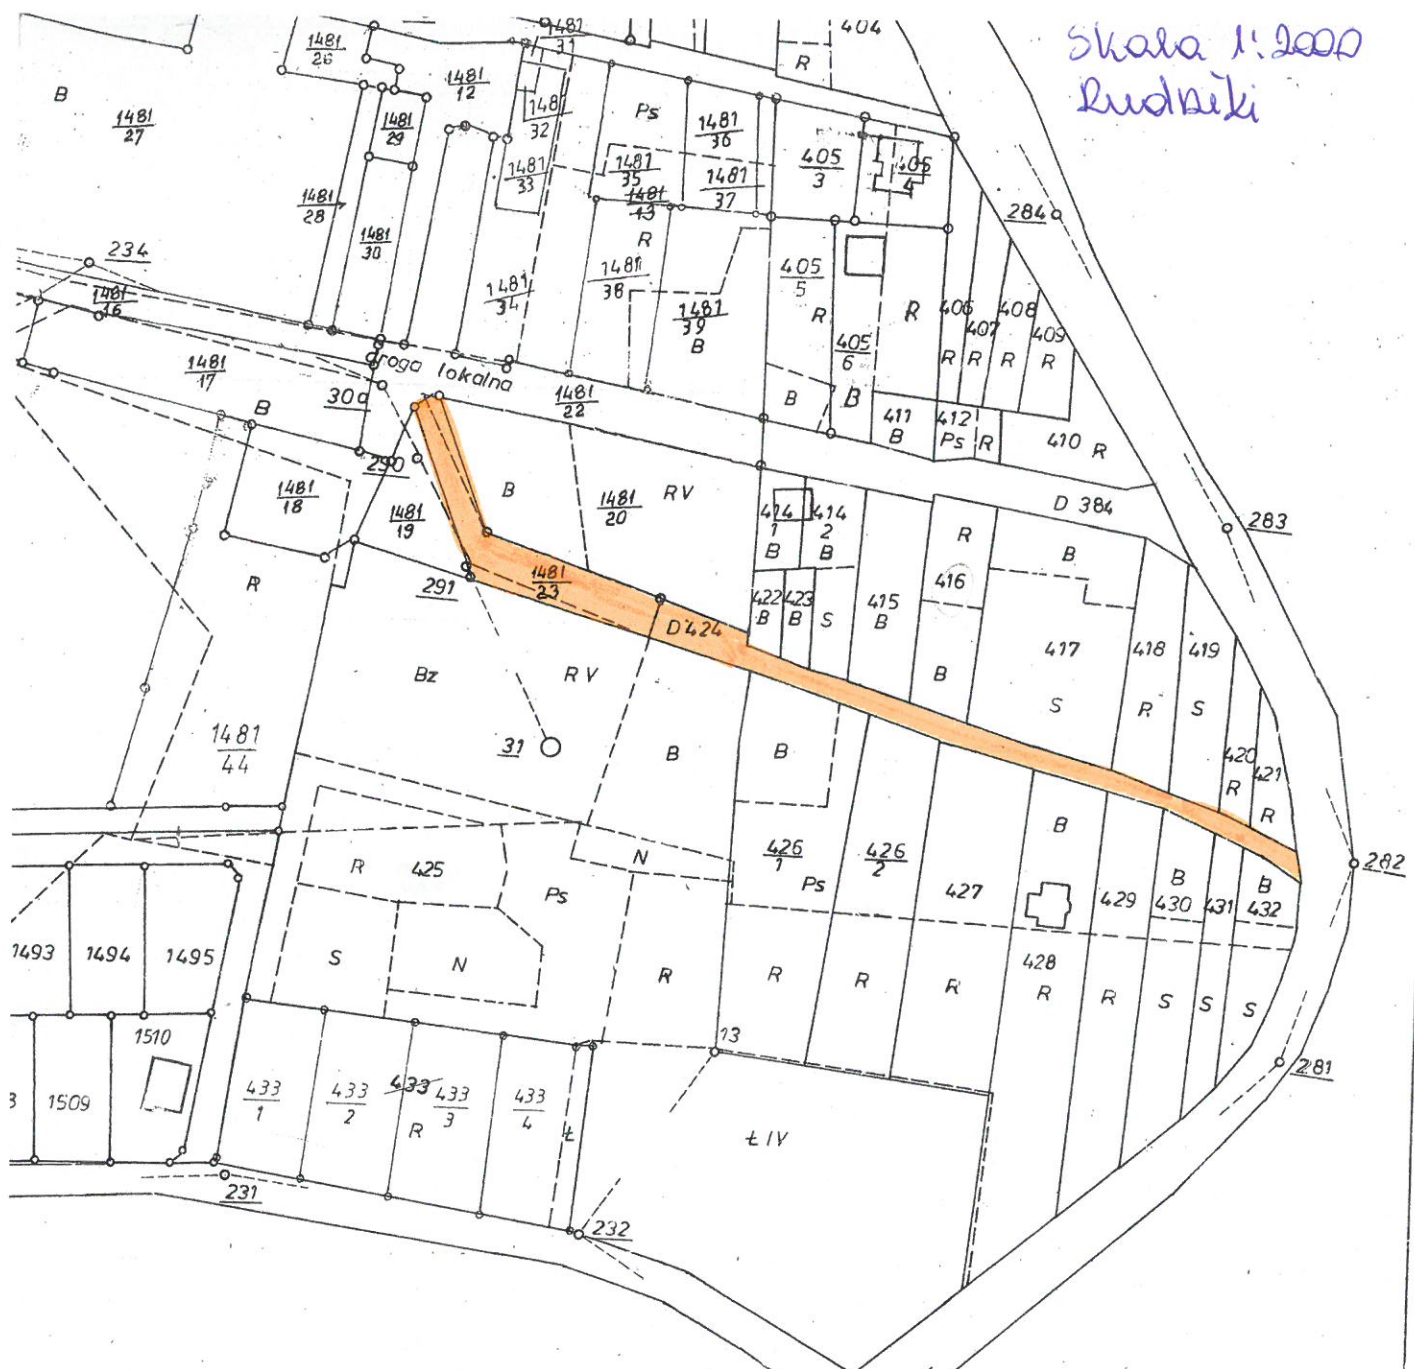

WYKAZ POWIERZCHNI

arkusza	Obszar w hektarach
2	90,3124
łądem	632,4575

z Siewierza

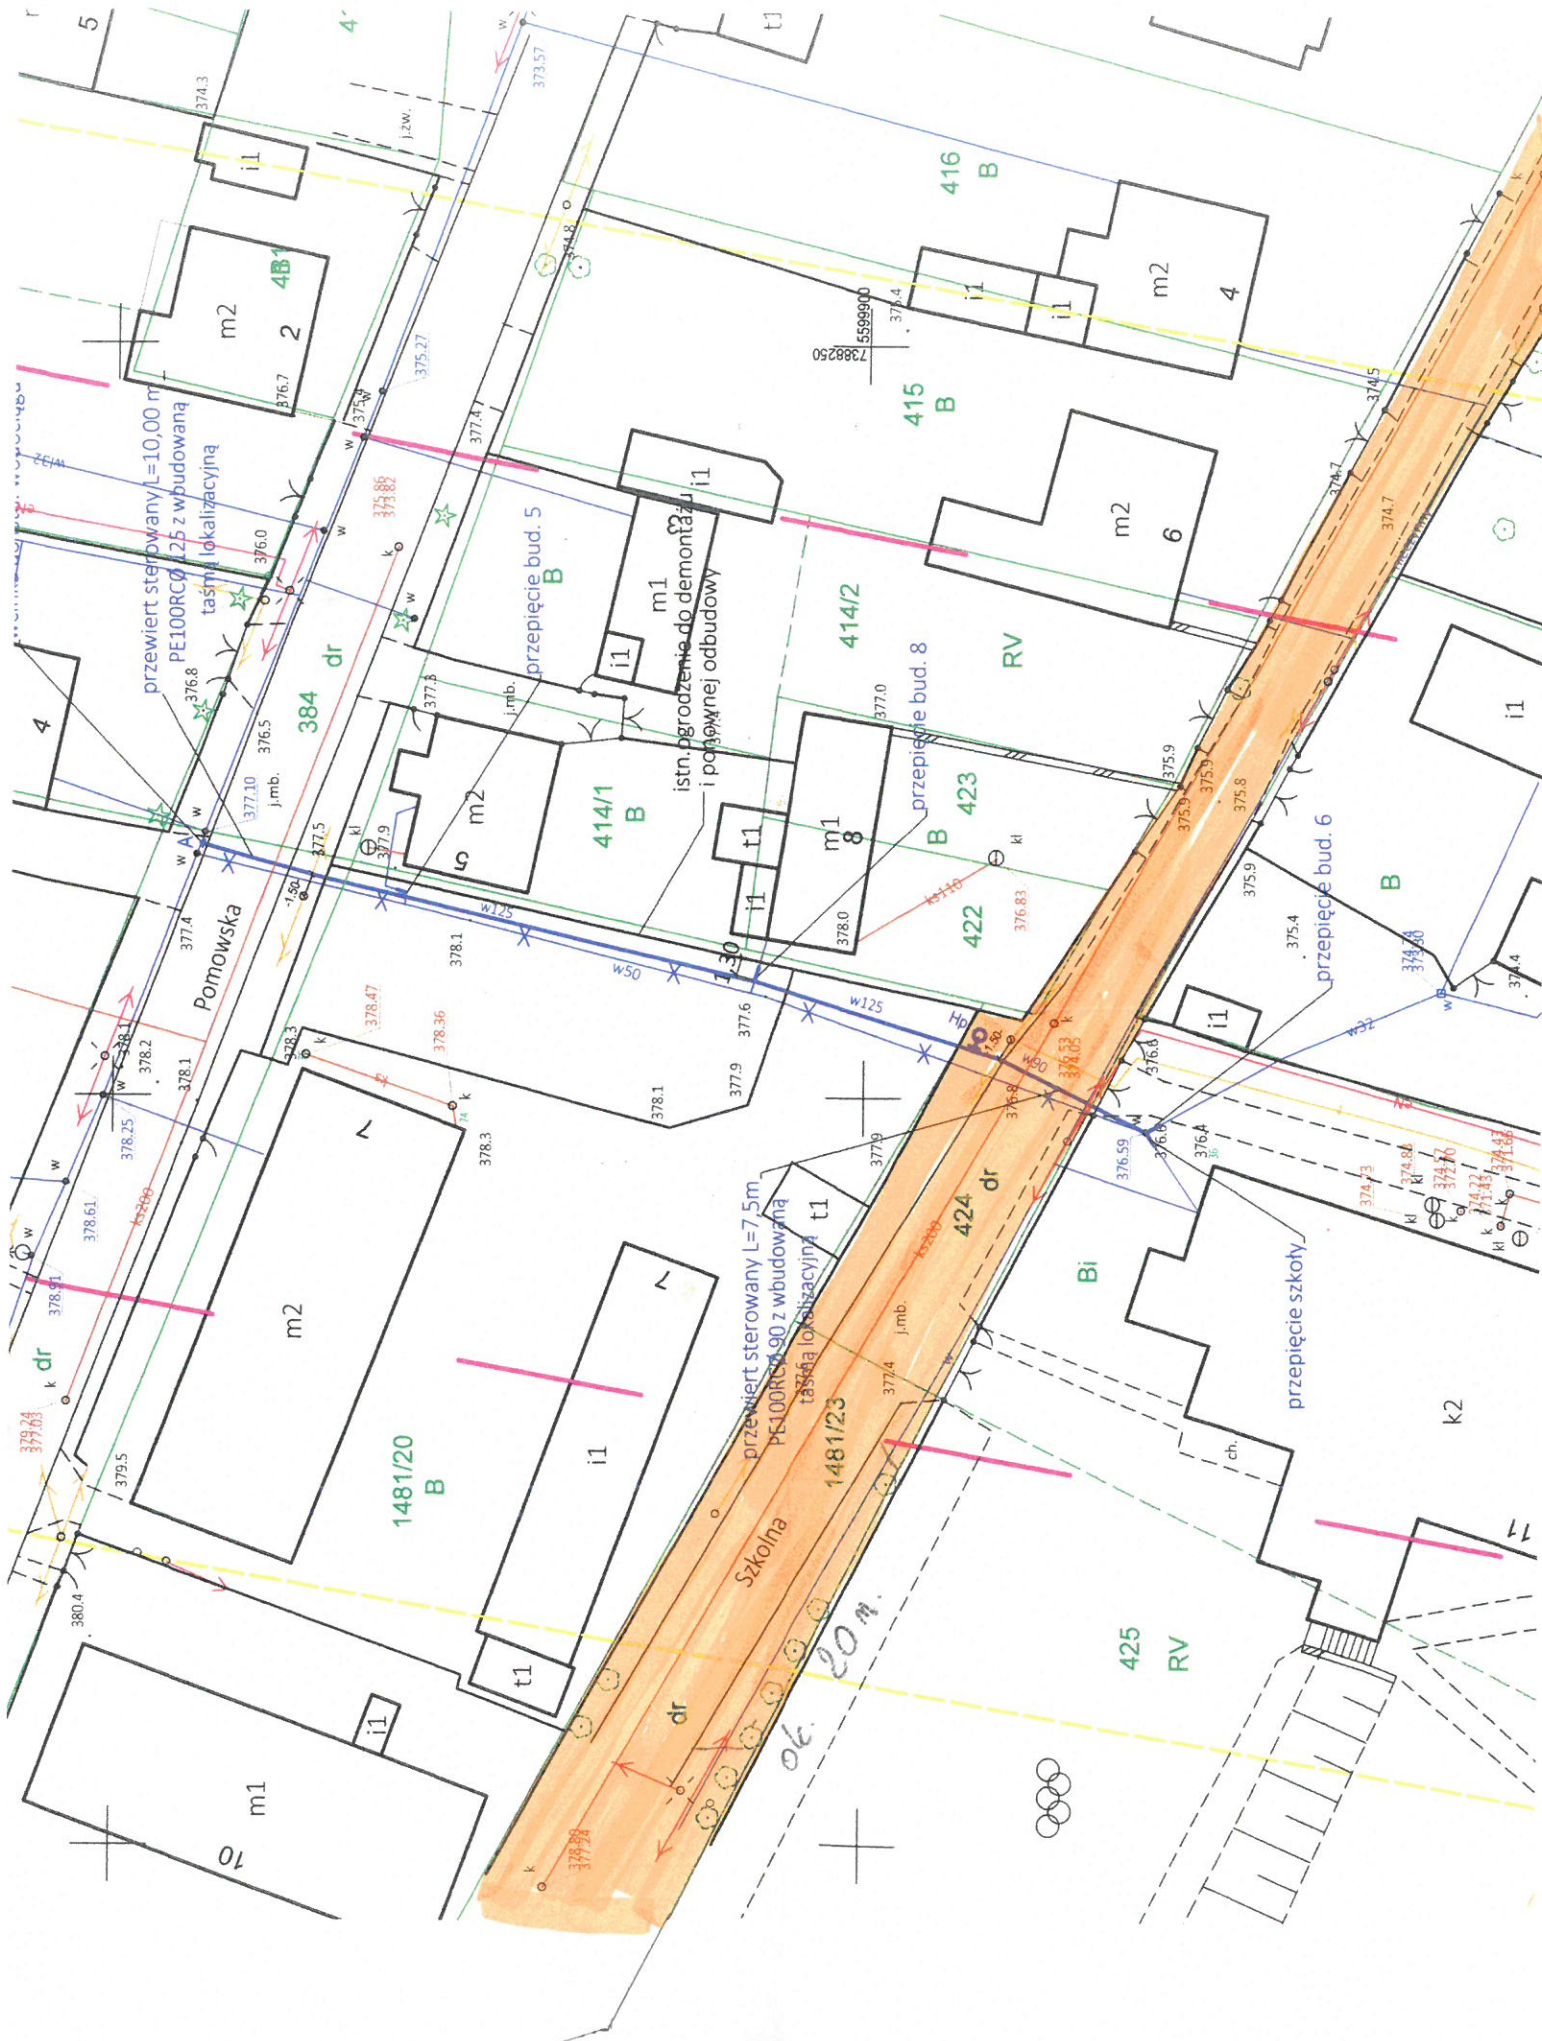

przewiert sterowany L=10,00 m
PE100RC125 z wbudowaną
taśmą lokalizacyjną

przewiert sterowany L=7,5 m
PE100RC90 z wbudowaną
taśmą lokalizacyjną

istn. ogrodzenie do demontażu
i ponownej odbudowy

Pomowska

Szkolna





ok. 20 m

10

1481/20
B

414/1
B

414/2

415
B

416
B

422
B

423
B

424
dr

425
RV

426
RV

686