


MAPA EWIDENCYJNA
 SKALA 1: 2000
 Obręb: Marsko
 Arkusz Nr: 2

Biuro Zastępcy Dyrektora Biuro Geodezyjne i Kartograficzne w Zawierciu	
Poświadcza się zgodność niniejszej kopii z treścią materiału państwowego zasobu geodezyjnego i kartograficznego	
Nazwa materiału zasobu:	<u>m. ewidencyjno</u>
Identyfikator ewidencyjny materiału zasobu:	<u>G.III.6642.253.2015</u>
Data wykonania kopii:	<u>2015-01-27</u>
książ, nazwisko i podpis osoby reprezentującej organ:	<u>Z up. STAROSTY</u> <u>mgr inż. Aneta Zabrowarna</u> KIEROWNIK REPERTARIU KATASTRU GRUNTÓW I BUDYNKÓW

Dokument niniejszy jest wyrys
 z mapy ewidencyjnej, wydany
 do celów opiniotwórczych
 (nazwa jednostki)
 nie przeznaczony do dokonania wpisu w księdze
 wieczystej


Arkusz 1

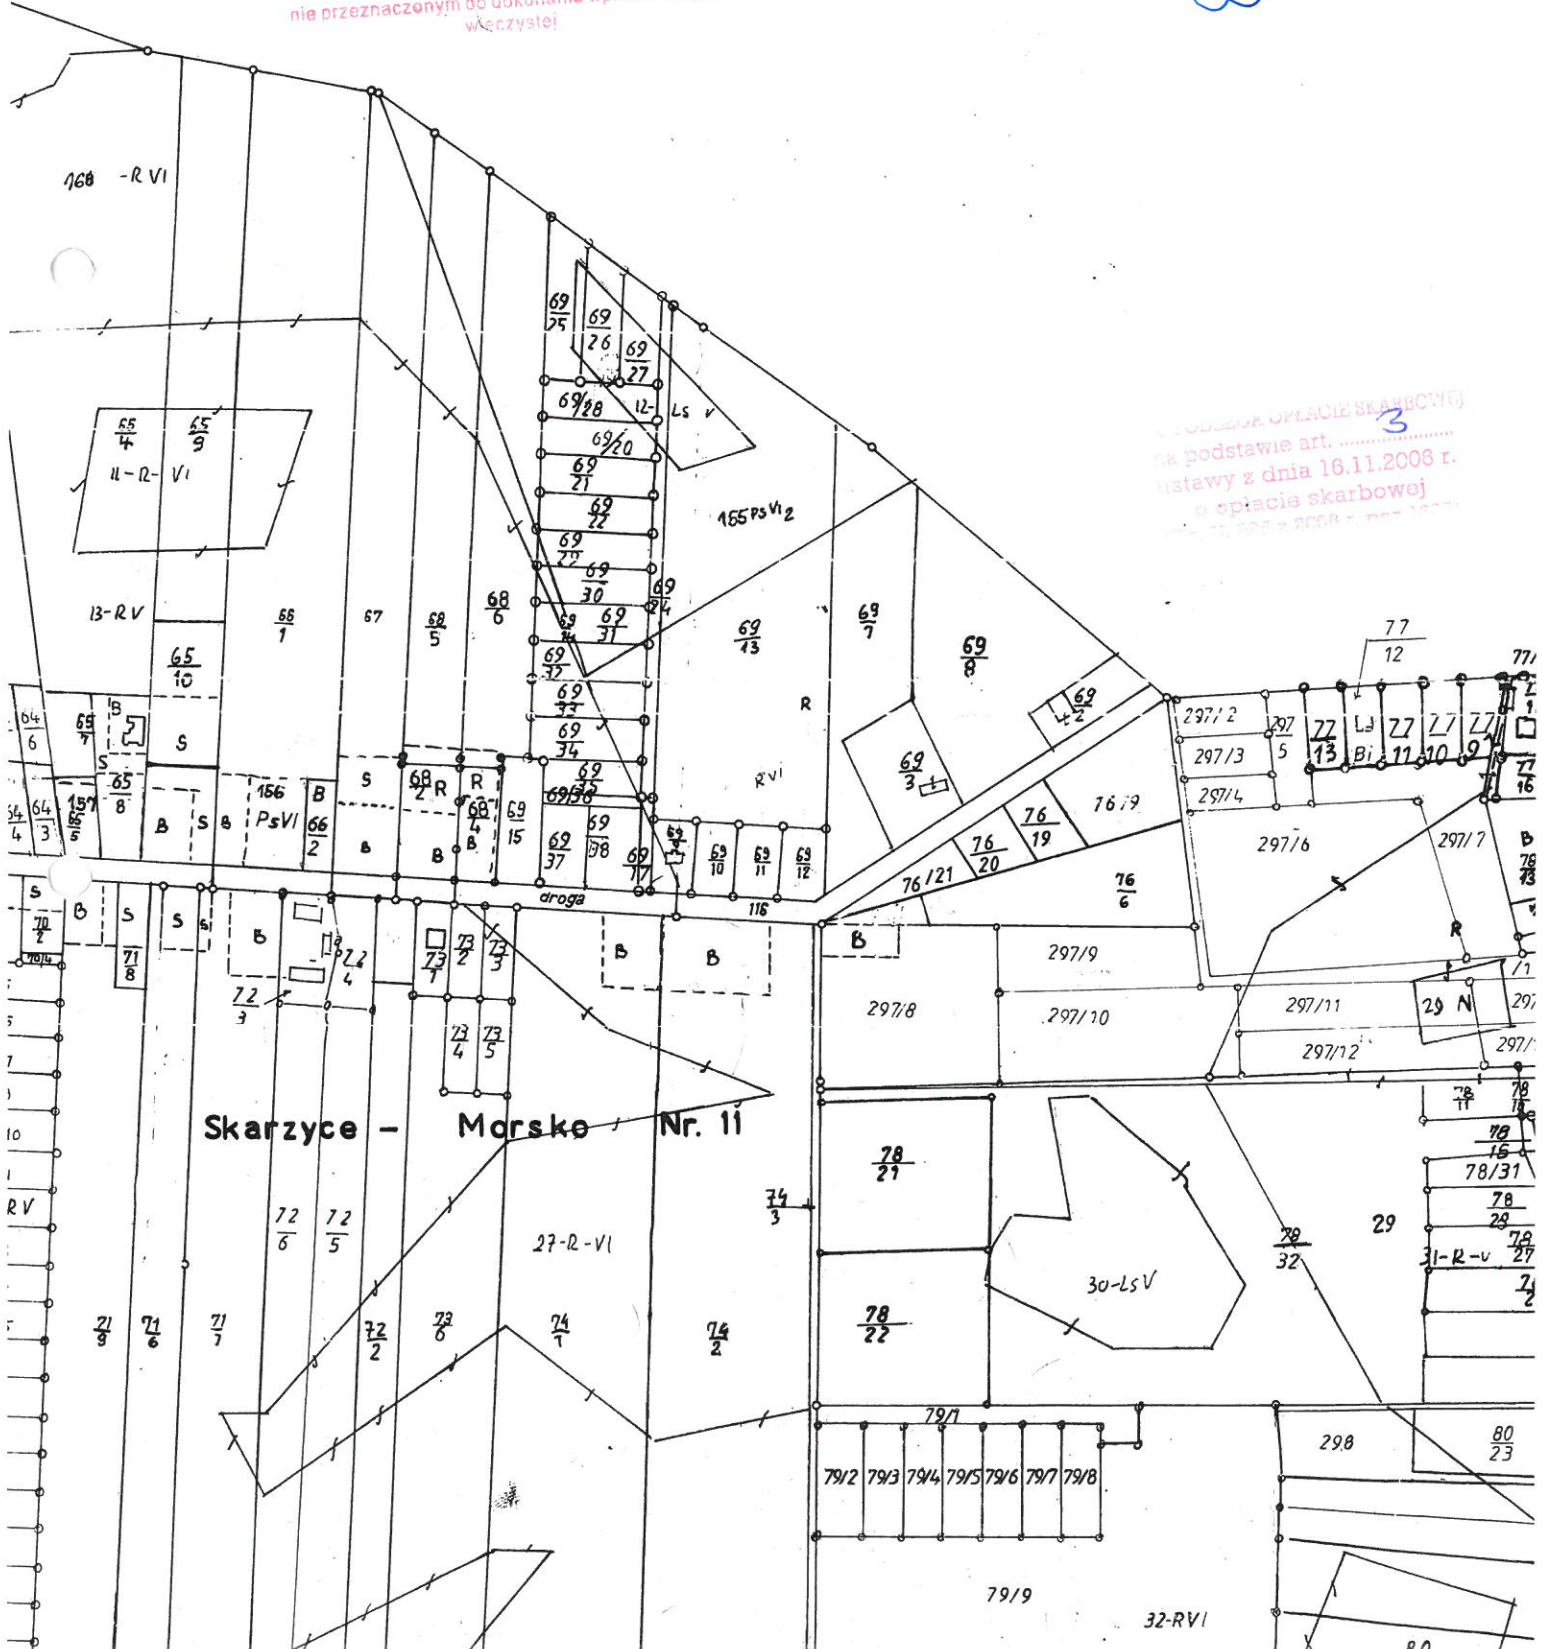

na podstawie art. 3
 ustawy z dnia 16.11.2008 r.
 o opłacie skarbowej

MAPA
 SYTUACYJNO - WYSOKOŚCIOWA
 SKALA 1: 1000

Mojsko
 Arkusz Nr. 522-M3.188

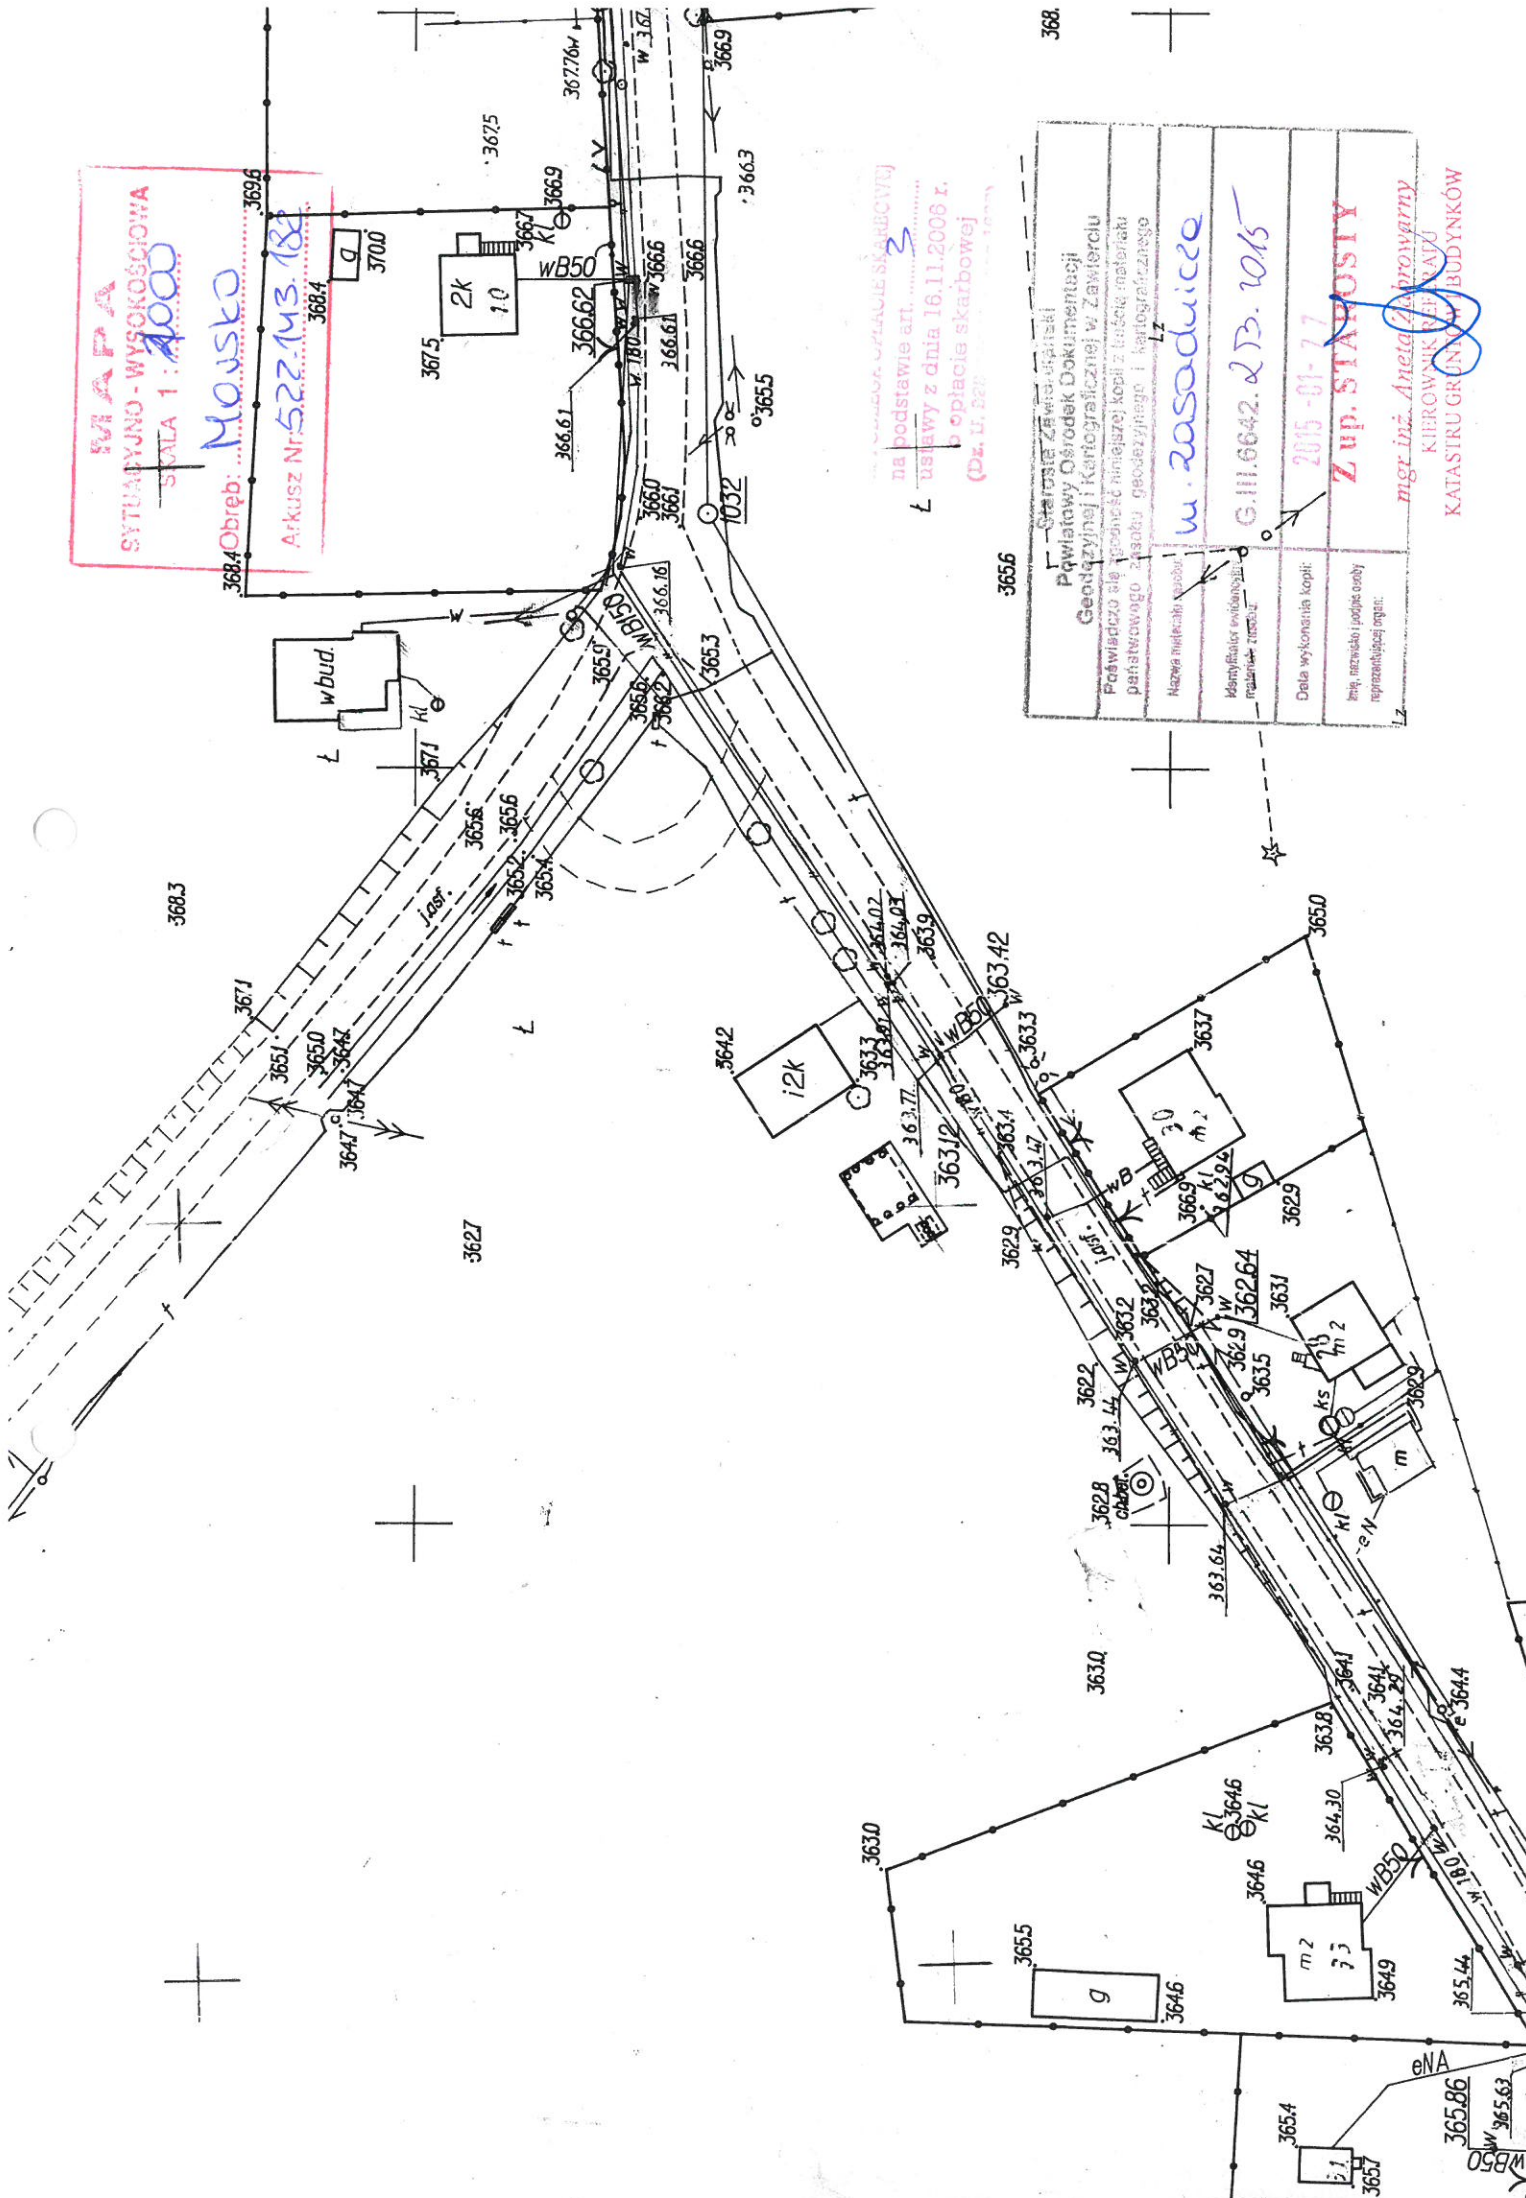

na podstawie opłaty skarbowej
 z dnia 16.11.2006 r.
 w opłacie skarbowej
 (Dz. U. 2007 nr 167)

3656	Statystyczny pomiar	368
	Powiatowy Ośrodek Dokumentacji Geodezyjnej i Kartograficznej w Zawierciu	
	Przewidzono się granicę niniejszej kopii z tabelą materiałów parastatowego Biura Geodezyjnego i Kartograficznego	
	Nazwa przedsiębiorstwa	w. Zasadnice
	Identyfikator ewidencyjny i numer terytor. pomiaru	G.111.6642.23.1015
	Data wykonania kopii	2015-01-17
	Imię, nazwisko i podpis osoby reprezentującej mapę:	Z up. STAJOSTY
		mgt. inż. Aneta Ziobrowa KIEROWNIK PRAC KATASTRU GROUNDOWYCH BUDYNKÓW