

Województwo: śląskie
Powiat: 2416 - zawierciański
Jednostka ewidencyjna: 241609_2_Włodowice
Obręb ewidencyjny: 0005, Rudniki
Ident. ark. ewid.: 2, 8, 7, 4

Kopia mapy ewidencyjnej

Skala 1:1000



Wykonat: Daniel Czapiński

Niniejszy dokument nie podlega opłacie skarbowej na podstawie art. 3 ustawy o opłacie skarbowej z dnia 16 listopada 2006r.

Reprodukcje, rozpowszechnianie i rozprowadzanie niniejszego dokumentu wymaga zezwolenia, o którym mowa w art. 18 ustawy z dnia 17 maja 1989r. prawo geodezyjne i kartograficzne.

Dokument nie zawiera wszystkich informacji określonych w rozporządzeniu, a położenie niektórych elementów niniejszej mapy może nie spełniać wymagań określonych w rozporządzeniu oraz standardach technicznych. Podstawa prawna: §86 ust. 1 rozporządzenia Ministra Rozwoju Regionalnego i Budownictwa z dnia 29.03.2001 r. w sprawie ewidencji gruntów i budynków (DZ. U. Nr 38 poz. 454)

Zawiercie, dn. 20-01-2016 r.


Powiatowy Urząd Geodezyjno-Kartograficzny w Zawierciu	
Powiatowy Urząd Geodezyjno-Kartograficzny w Zawierciu	
Nazwa mapy: zaszk.	w. ewidencyjne
Identyfikator ewidencyjny mapy: zaszk.	G.III.6642. 7-7-2016
Data wykonania kopii:	2016-01-20
mgr. Marcin Szlachet	

M A P A
SYTUACYJNO - WYSOKOŚCIOWA
 SKALA 1 : 1000
 Obręb: Rudniki
 Arkusz Nr: 572 312.044

Województwo : śląskie
 Powiat : 2416 - zawierciański
 Jednostka ewidencyjna : 241609_2 , Włodowice
 Obręb ewidencyjny : 0005 , Rudniki
 Miejscowość : Zawiercie

Układ współrzędnych prostokątnych płaskich: 2000, południk: 21
 Układ wysokościowy : Kronsztadt 86

Fragment mapy zasadniczej
 Skala 1:1000
 Godło mapy zasadniczej: 7.135.07.01.1

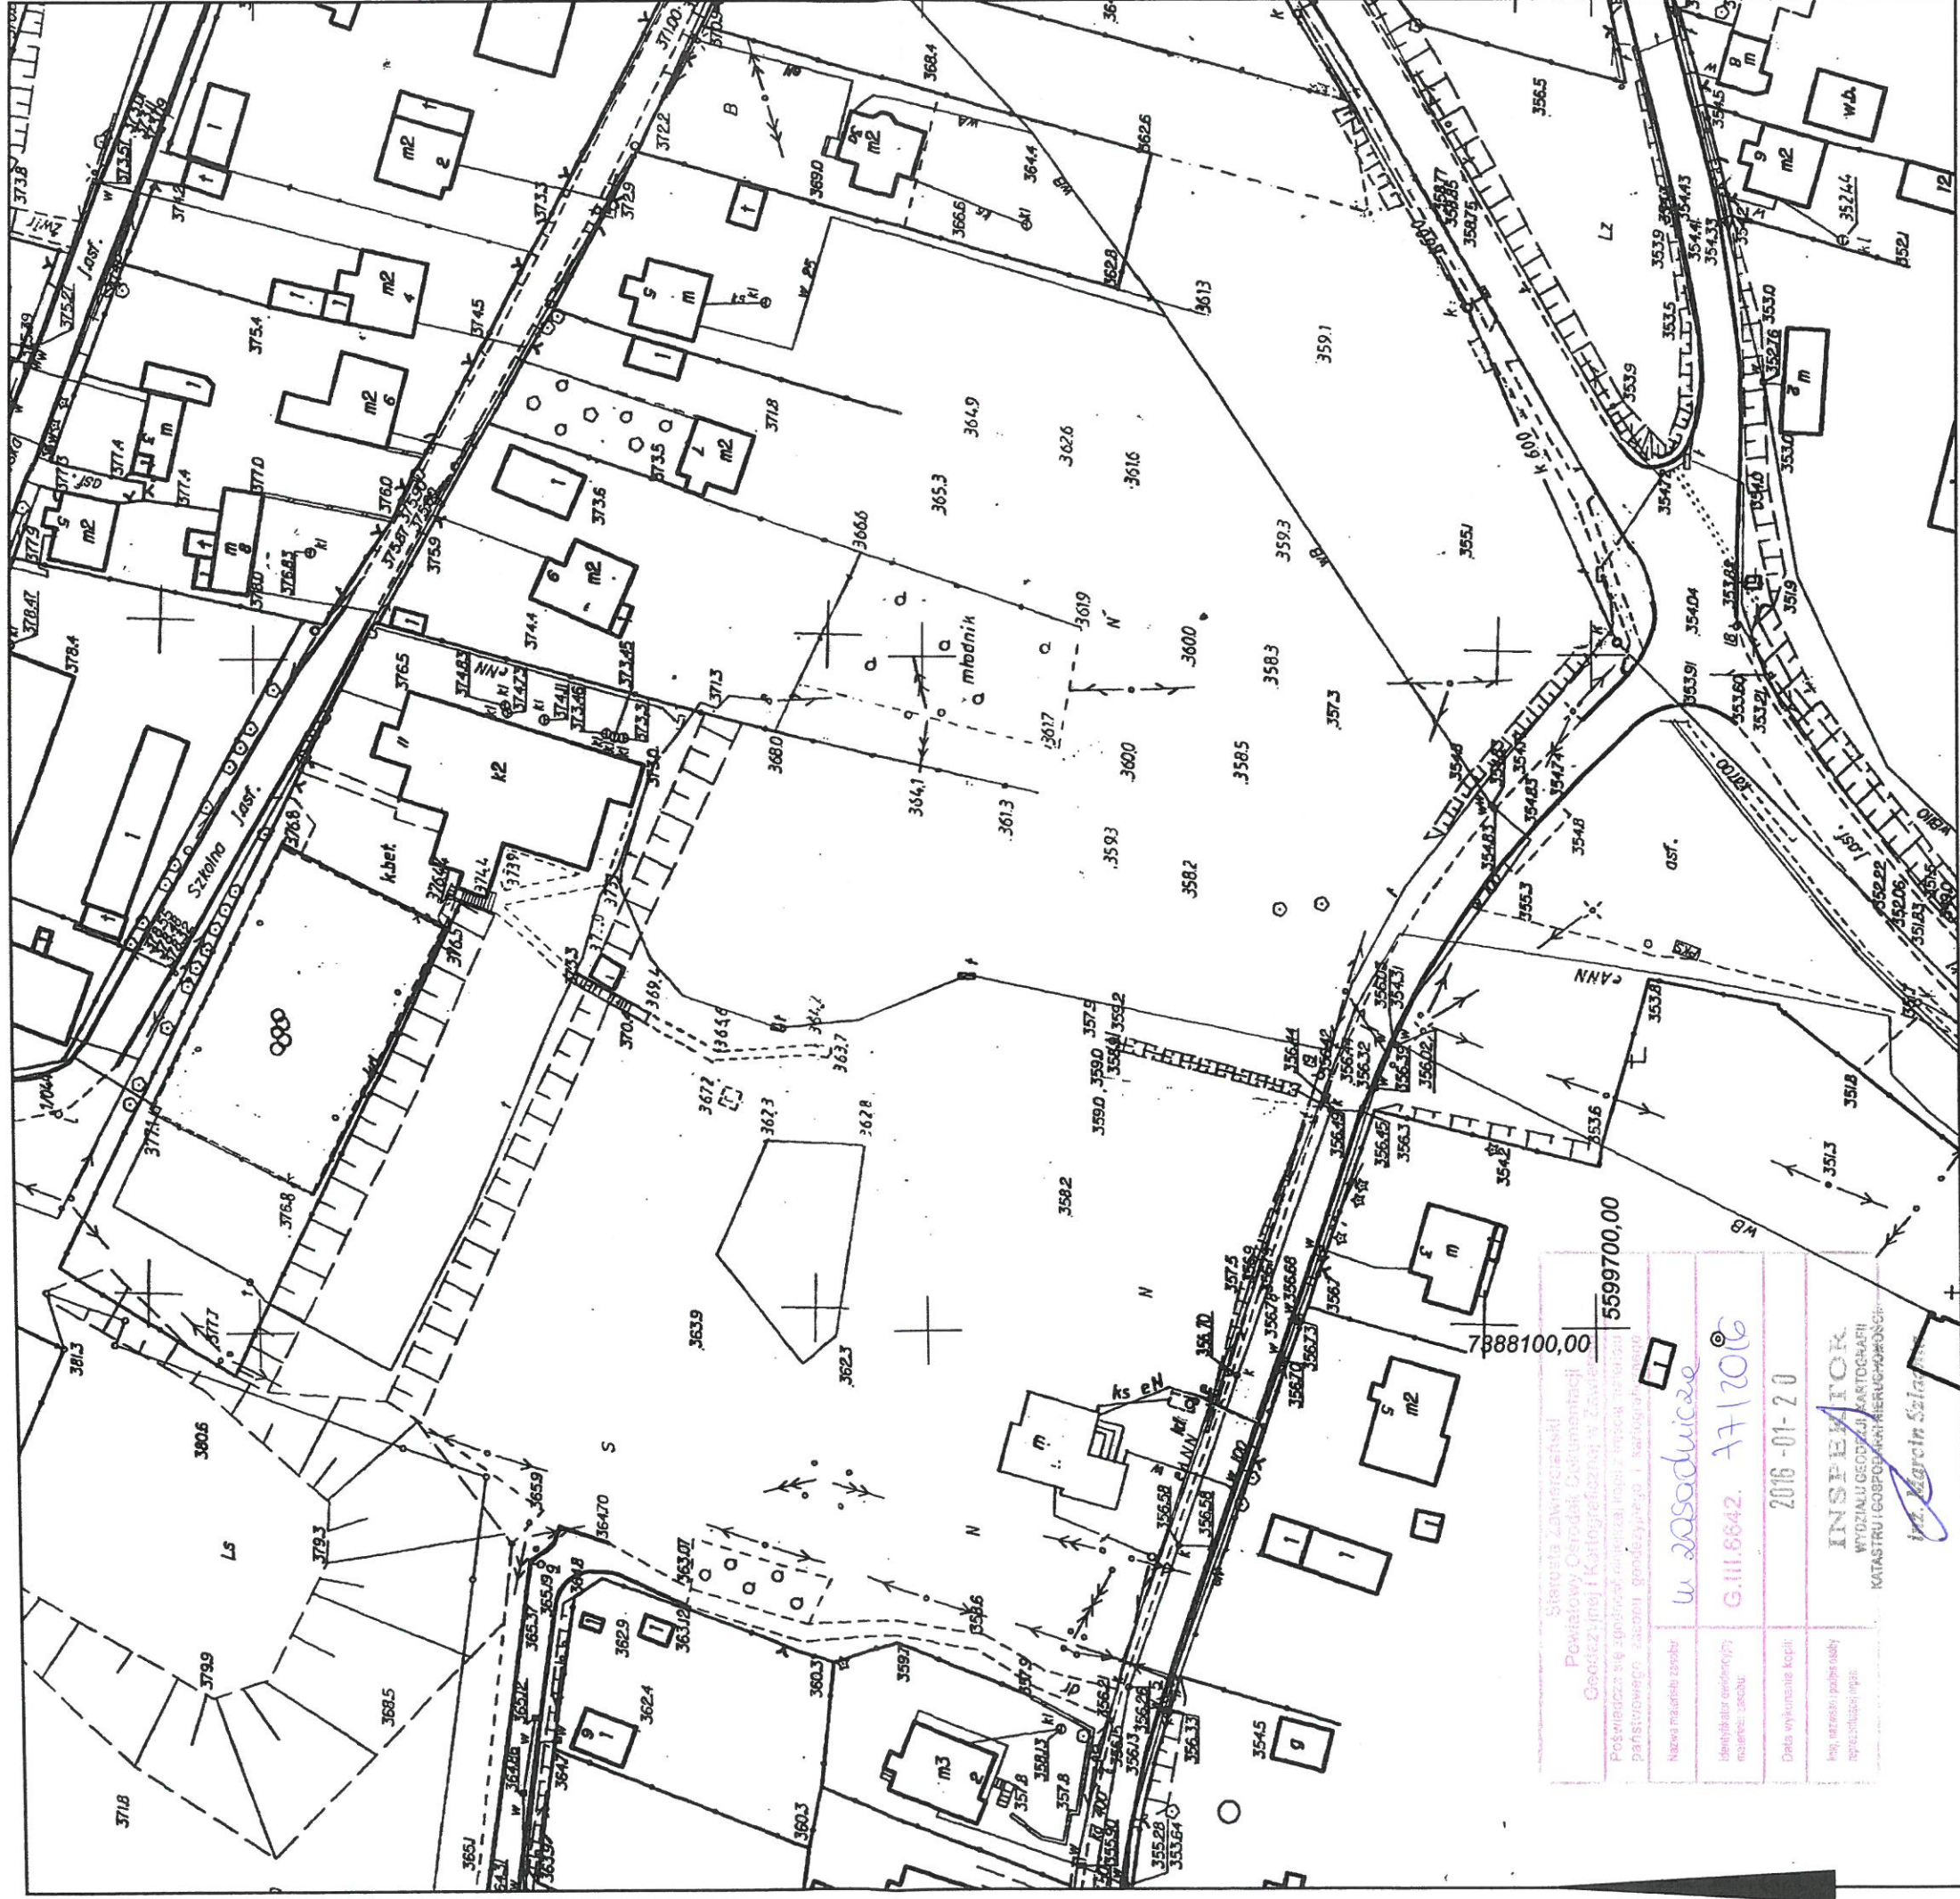


Zawiercie, dn. 20-01-2016 r.

Wykonał: Daniel Czapiński