


Miejscowość: Włocławek, ul. Poprzeczna 58
 Mapa powstała w wyniku digitalizacji zasobów mapy uniwersalnej nr 522.132.242.1.522.132.244 powstanej z FODKAR w Zawierciu.
 Uwaga: Granice działek wnoszone na mapę zasadniczą ze współrzędnych otoczenia FODKAR w Zawierciu. Niektóre mapy stary do projektowania obiektów inżynierskich (GIS/IT) nie wykazują się zmianami w terenie zmianami granic działek. Nie należy brać pod uwagę map, które nie zostały wygenerowane w sposób zgodny z procedurą inwenturyzacji. Data opracowania: 30.04.2015r.

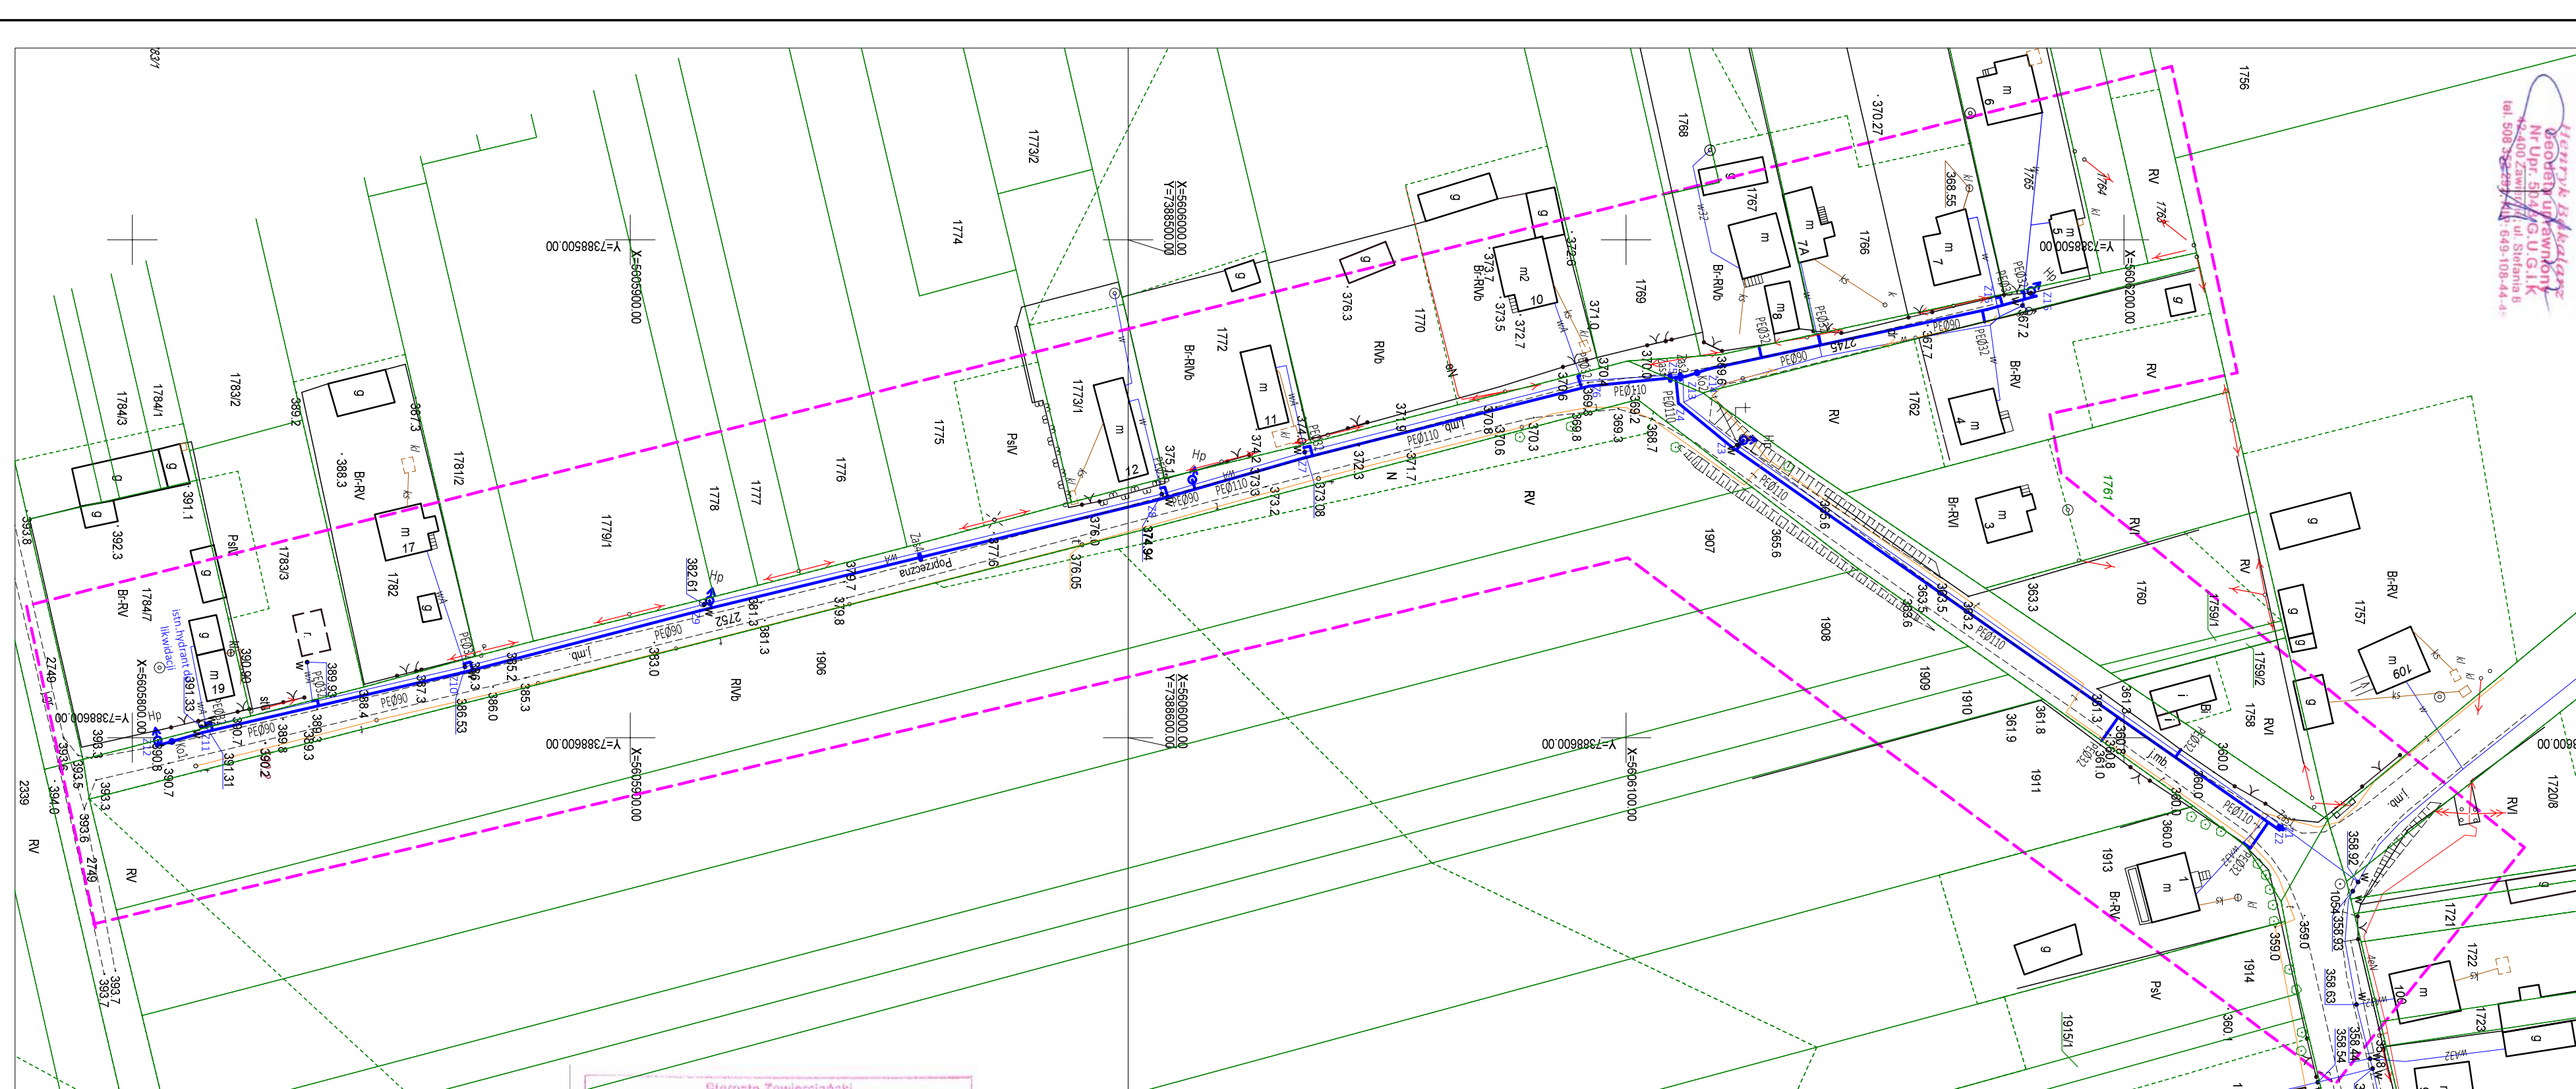

LEGENDA :

- 1911 granice działek numer działki
- przewód wodociagowy
- przewód kanalizacyjny
- przewód telekomunikacyjny
- przewód elektroenergetyczny
- projektowany wodociąg z przyłączami
- projektowany hydrant nadziemny
- projektowana zasuwa
- projektowana kolumna odpowietrzająca-napowietrzająca

Biuro Projektowe
 Powiatowy Ośrodek Dokumentacji Geodezyjnej i Kartograficznej w Zawierciu
 P2416 2015-482
 2015-05-21
Z up. STAROSTY
 inż. Sylwia Szymowik
 P.O. KIEROWNIK
 POWIATOWY OŚRODEK DOKUMENTACJI GEODEZYJNEJ I KARTOGRAFICZNEJ

PRACOWNIA PROJEKTOWO-USŁUGOWA "PROJSBUD"		42-400 ul. Kred tel./fax.
Investor	Gmina Włocławek - Komunalny Zakład Budżetowy, ul. Krakowska 28, 42-400 Włocławek	
Obiekt	Budowa wodociągu w Górze Włocławskiej ul. Poprzeczna o długości około 570 m wraz z przepięciem istniejących przyłączy	
Tytuł rysunku	PROJEKT ZAGOSPODAROWANIA TERENU	
Opracował	inż. E. Stankowska nr upr.216/92,1860/94	
Projektował	inż. E. Stankowska nr upr.216/92,1860/94	
Opracował		