Układ współrzędnych prostokątnych płaskich:2000, południk: 21
Układ wysokościowy : Kronsztadt 86

Województwo : *śląskie*
Powiat : *2416 - zawierciański*
Jednostka ewidencyjna :*241609_2 ,Włodowice*
Obręb ewidencyjny : *0006 , Rzedkowice*
Miejscowość : *Zawiercie*

STAROSTWO POWIATOWE
w ZAWIERCIU
Wydział GEODEZJI, KARTOGRAFII, KATASTRU
I GOSPODARKI NIERUCHOMOŚCIAMI
42-400 Zawiercie, ul. Sienkiewicza 34
tel: 67-107-10 do 12; fax: 67-219-7

Fragment mapy zasadniczej

Skala 1:1000

Godło mapy zasadniczej: 7.137.07.23.2, 7.137.07.23.4

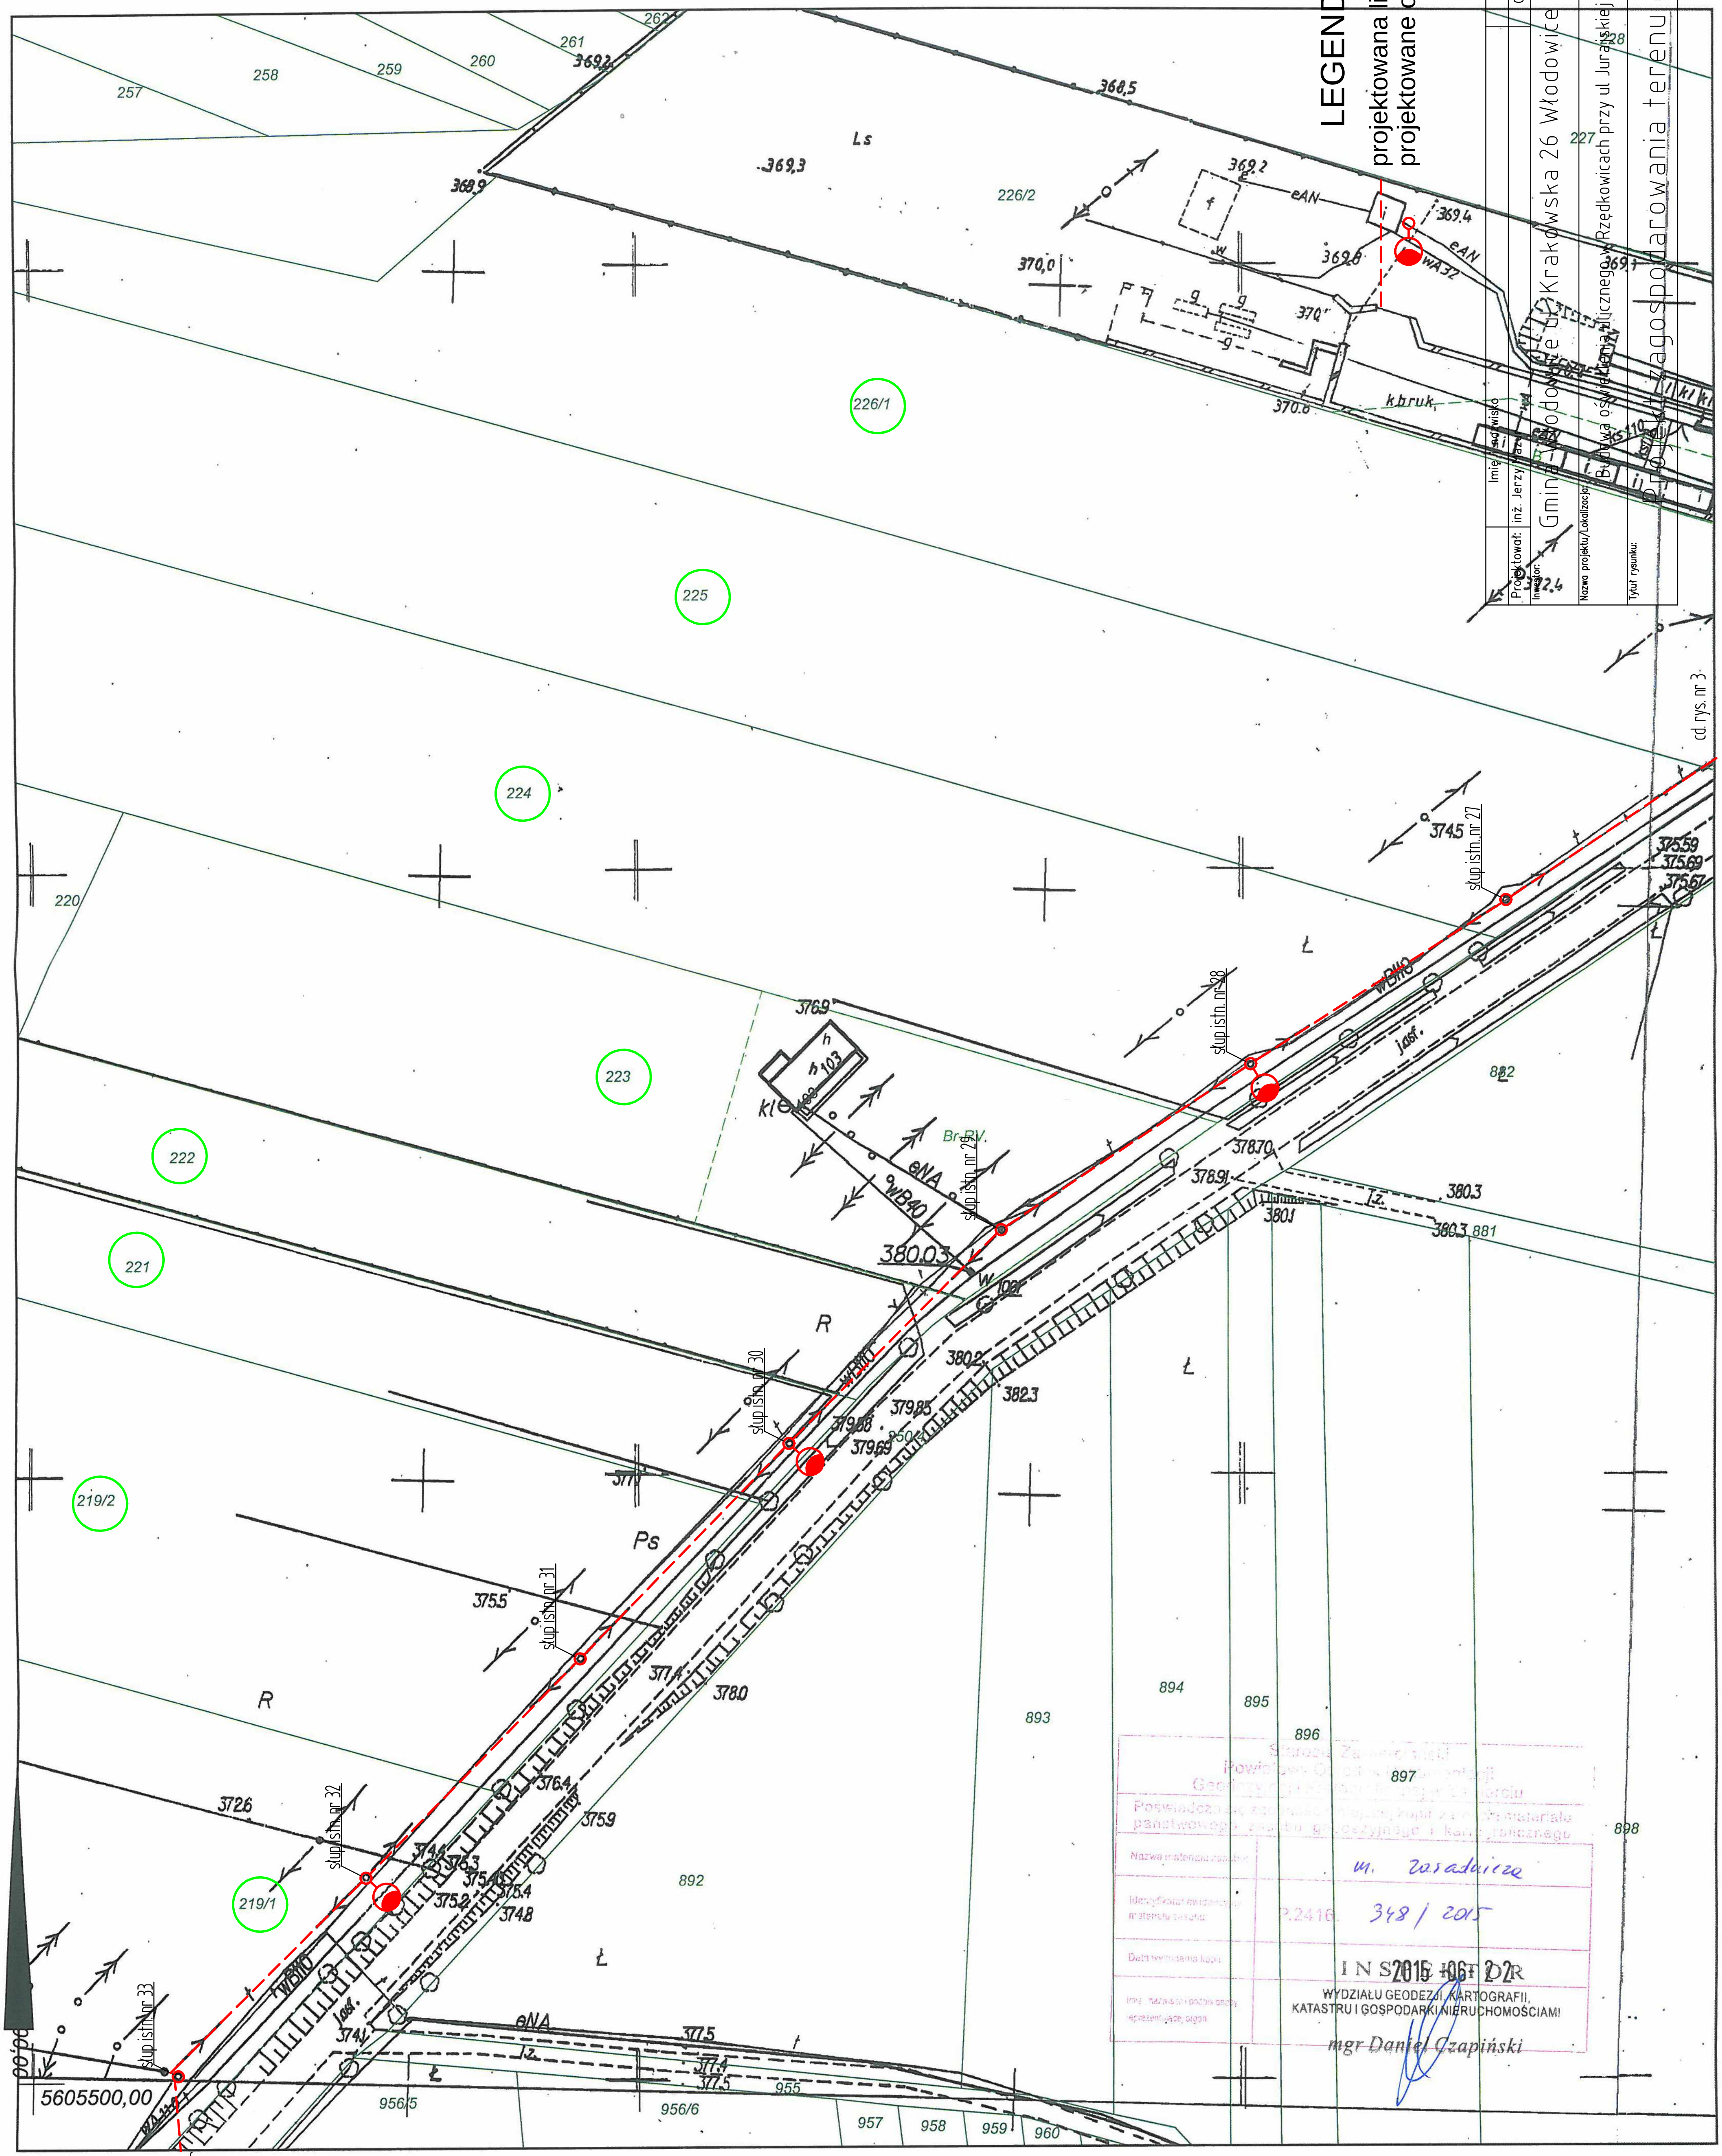
257
258
259
260
261
262
368,5
369,2
369,3
369,9
Ls
226/2
eAN
369,4
369,8
wA32
370,0
370
369,1
kbruk
370,8
226/1
225
224
220
223
h 103
kl
Br-RV.
eNA
wB40
słup istn. nr 29
380,03
376,9
słup istn. nr 28
słup istn. nr 27
374,5
375,59
375,69
375,67
wB110
jasf.
882
378,70
378,91
380,3
380,1
380,3 881
w 102
222
221
R
380,2
382,3
słup istn. nr 30
379,88
379,85
379,69
wB60
219/2
377
Ps
375,5
słup istn. nr 31
377,4
378,0
894
895
893
896
897
898
892
R
372,6
słup istn. nr 32
376,4
375,9
374,4
376,3
375,4
375,2
374,8
219/1
Ł
eNA
377,5
377,4
377,5
374,1
955
956/5
956/6
957
958
959
960
słup istn. nr 33
5605500,00
cd. rys. nr 3
cd. rys. nr 1

Starosta Zawierciański
Powiatowy Ośrodek Dokumentacji
Geodezyjnej i Kartograficznej w Zawierciu
Poświadcza się zgodność niniejszej kopii z oryginałem materiału
państwowego zasobu geodezyjnego i kartograficznego

Nazwa materiału zasobu:	m. zasadnicza
Identyfikator ewidencyjny materiału zasobu:	P.2416. 348 / 2015
Data wykonania kopii:	2015 -06- 22
Imię, nazwisko i podpis osoby reprezentującej organ:	INSPEKTOR WYDZIAŁU GEODEZJI, KARTOGRAFII, KATASTRU I GOSPODARKI NIERUCHOMOŚCIAMI mgr Daniel Czapiński

LEGENDA

projektowana linia oświetleniowa
projektowane oprawy oświetleniowe

	Imię i nazwisko	Data	Nr uprawnień	Podpis
Projektował:	inż. Jerzy Mazur	05.2015	142/90	
Inwestor:	Gmina Włodowice ul. Krakowska 26 Włodowice		Zlecenie/Umowa:	Faza projektu: PW
Nazwa projektu/Lokalizacja:	Budowa oświetlenia ulicznego w Rzędkowicach przy ul Jurajskiej		Format rysunku: A3	Skala: 1:1000
Tytuł rysunku:	Projekt zagospodarowania terenu cz.2		Nr rysunku: 3	

Zawiercie, dn. 22-06-2015 r.

Wykonał: Daniel Czapiński