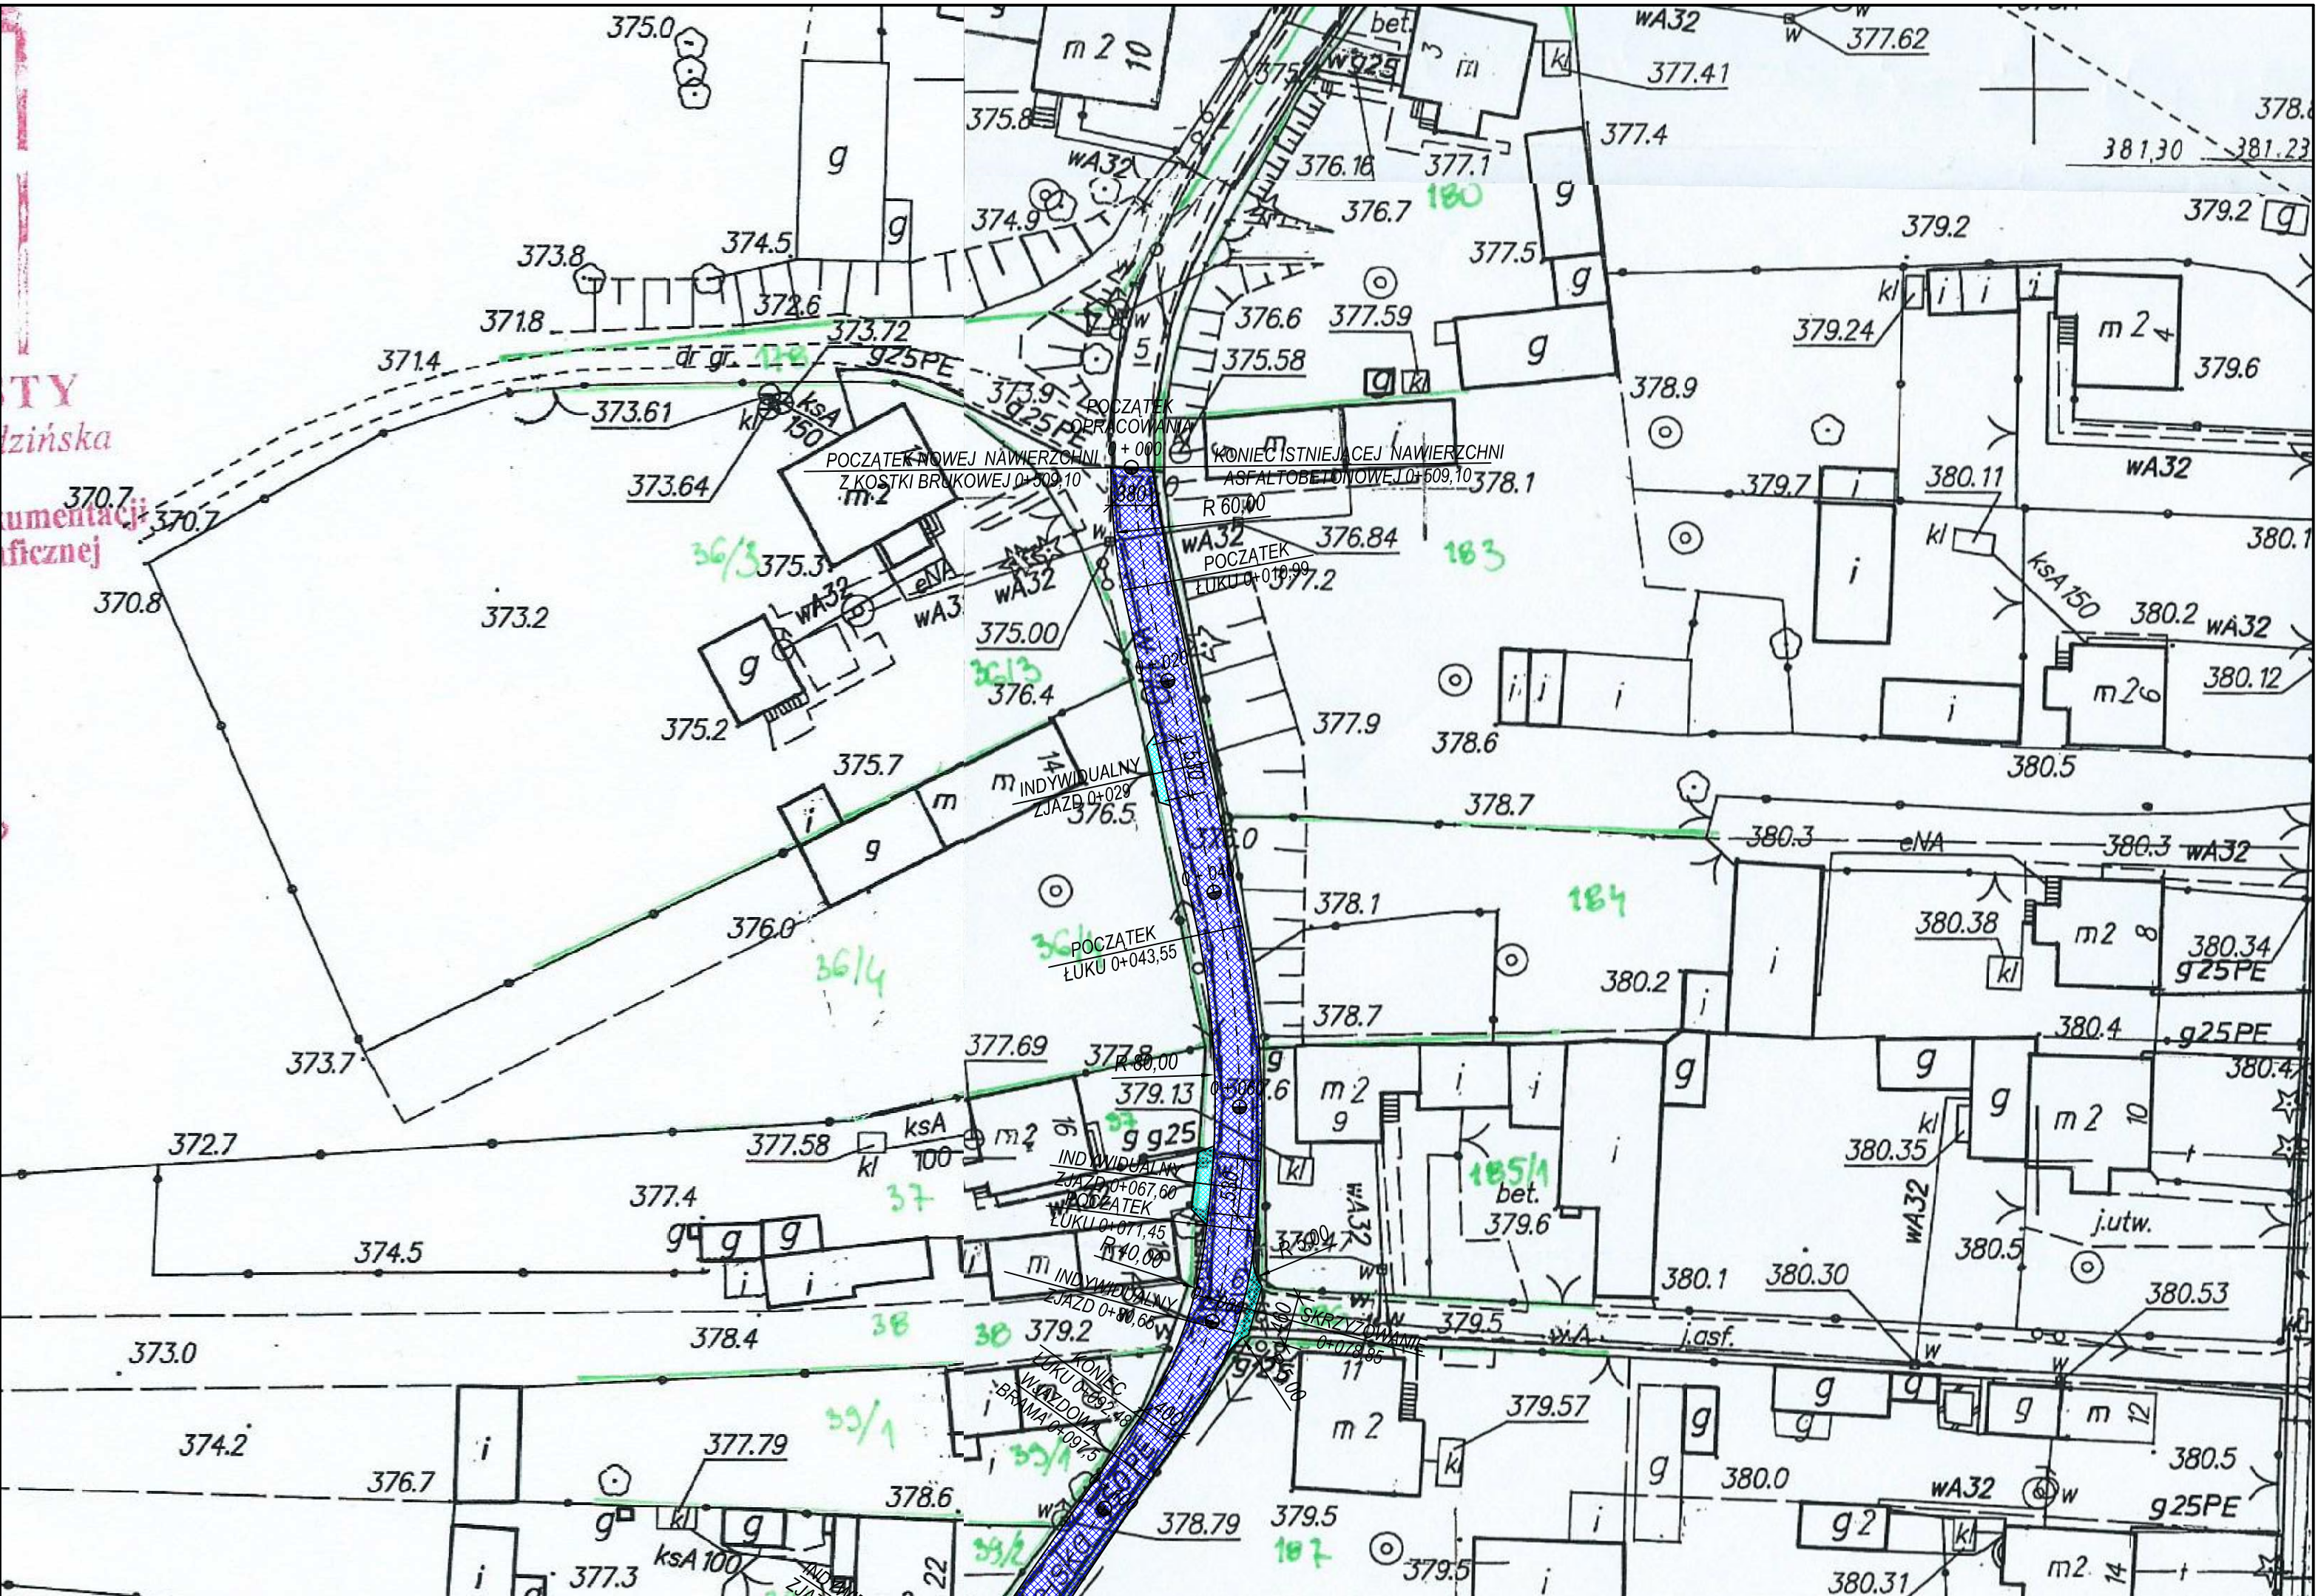
POCZĄTEK OPRACOWANIA
0+000
POCZĄTEK NOWEJ NAWIERZCHNI Z KOSTKI BRUKOWEJ 0+509,10
KONIEC ISTNIEJĄCEJ NAWIERZCHNI ASFALTOBETONOWEJ 0+509,10
R 60,00
POCZĄTEK ŁUKU 0+010,99
INDYWIDUALNY ZJAZD 0+029
POCZĄTEK ŁUKU 0+043,55
R 80,00
POCZĄTEK ŁUKU 0+067,60
POCZĄTEK ŁUKU 0+071,45
R 110,00
INDYWIDUALNY ZJAZD 0+080,65
SKRZYŻOWANIE 0+079,65
KONIEC ŁUKU 0+092,48
WJAZDOWA BRAMA 0+097,5
j.asf.
j.utw.
bet.
g25PE
wA32
ksA 150
ksA 100
eNA