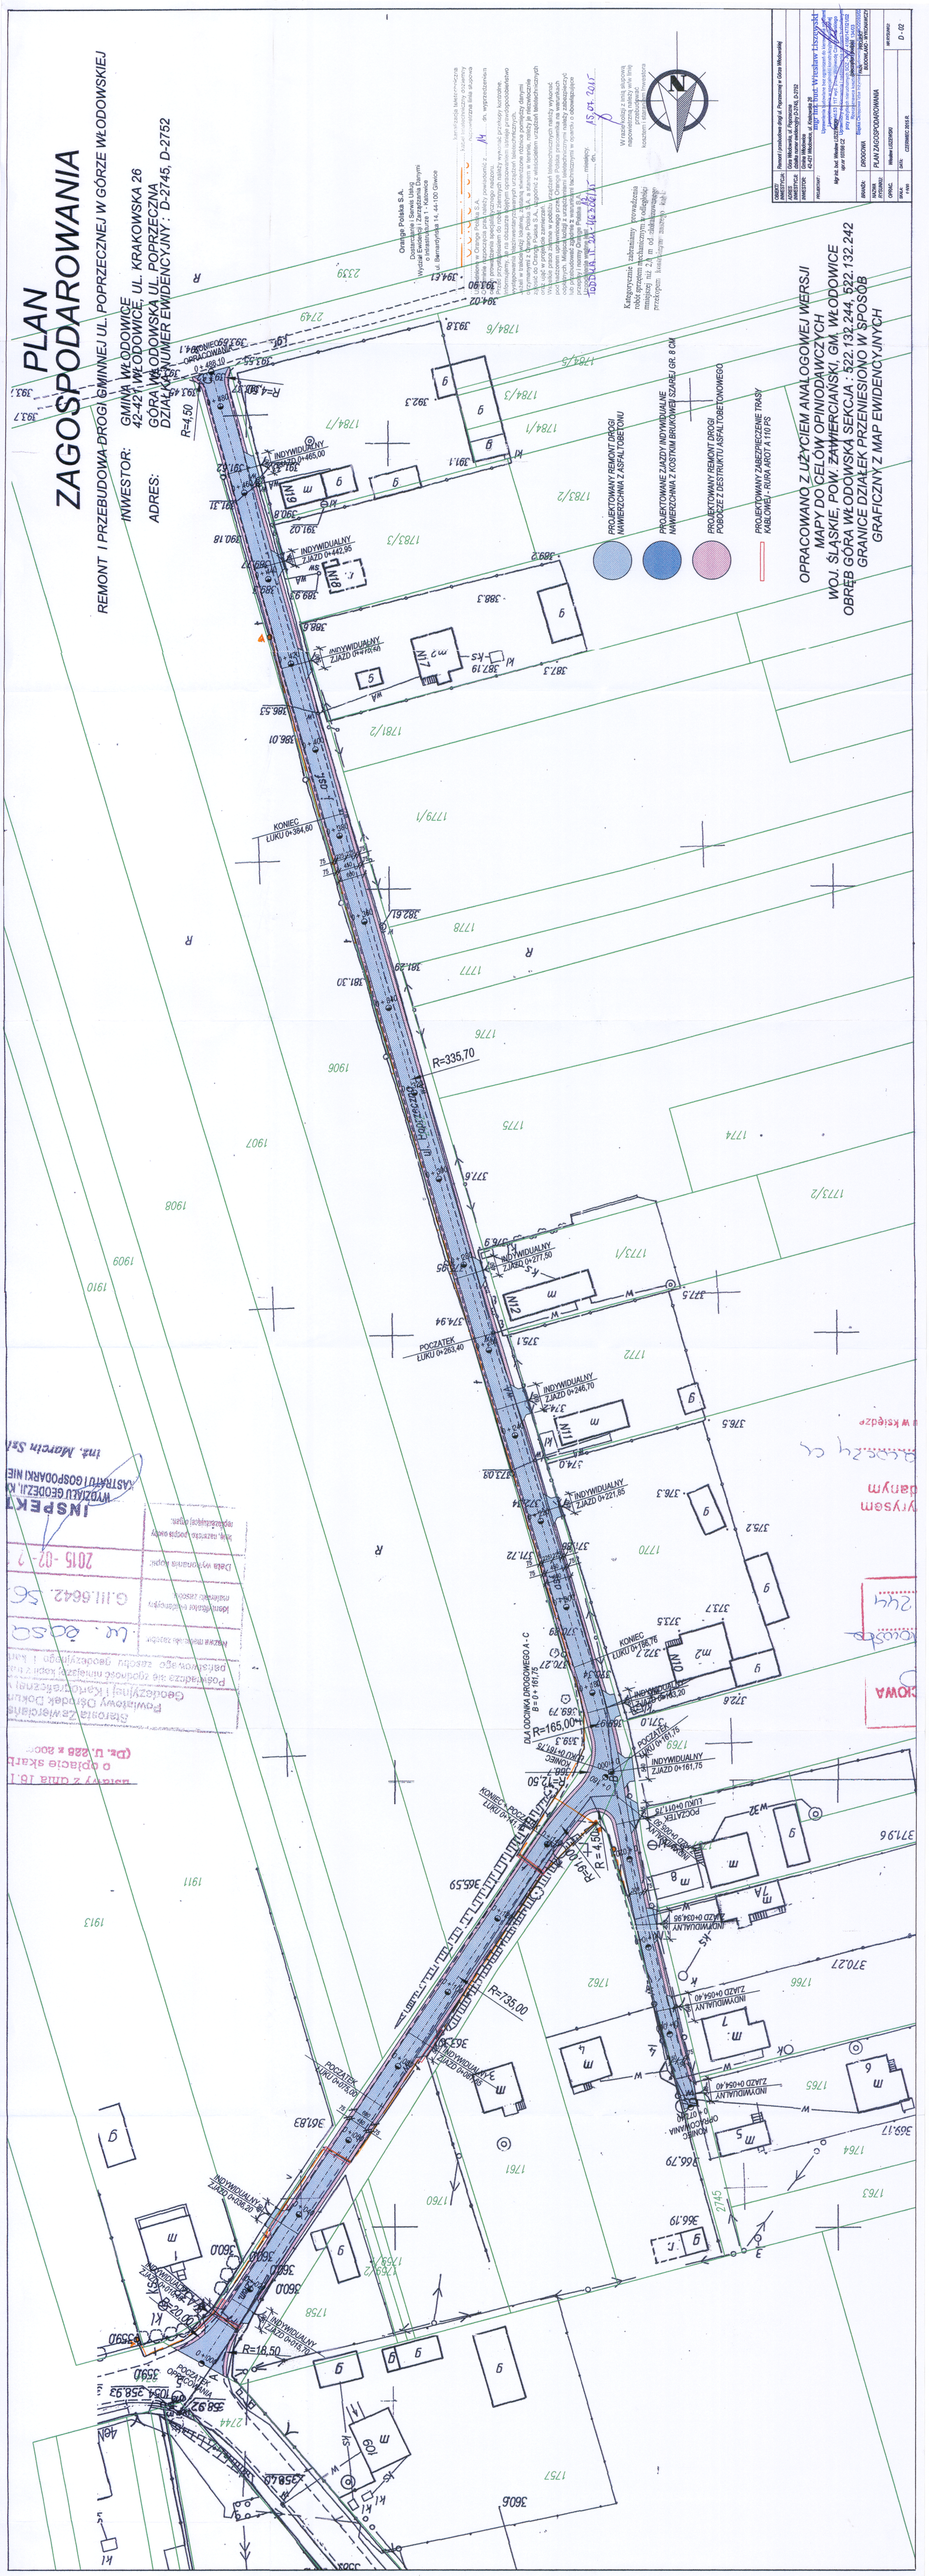
PLAN ZAGOSPODAROWANIA
REMONT I PRZEBUDOWA DROGI GMINNEJ UL. POPRZECZNEJ W GÓRZE WŁODOWSKIEJ
INWESTOR: GMINA WŁODOWICE 42-421 WŁODOWICE
ADRES: GÓRA WŁODOWSKA UL. POPRZECZNA DZIAŁKA EWIDENCYJNY: D-2745, D-2752
OPRACOWANO Z UŻYCIEM ANALOGOWEJ WERSJI MAPY DO CELÓW OPINIODAWCZYCH
WOJ. ŚLĄSKIE, POW. ZAWIERCIAŃSKI, GM. WŁODOWICE
OBRĘB GÓRA WŁODOWSKA SEKCJA : 522.132.244, 522.132.242
GRANICE DZIAŁEK PRZENIESIONO W SPOSÓB GRAFICZNY Z MAP EWIDENCYJNYCH
PROJEKTOWANY REMONT DROGI NAWierzchnia z asfaltobetonu
PROJEKTOWANE ZJAZDY INDYWIDUALNE NAWIERZCHNIA z kostki brukowej szarej gr. 8 cm
PROJEKTOWANY REMONT DROGI POBOCZE z destruktu asfaltobetonowego
Orange Polska S.A.
Dostarczanie i Serwis Usług Wewnętrznych Sieci Telekomunikacyjnych
ul. Bernardyńska 14, 44-100 Gliwice
Wszelkiego rodzaju prace ziemne
OBIEKT: DROGOWA
ADRES: Góra Włodowska
BRANŻA: DROGOWA
FAZA: PLAN ZAGOSPODAROWANIA
SKALA: 1:500
DATA: czerwiec 2015 r.
w/rysunku
D - 02
INSPEKTA
WYDZIAŁU GEODEZJI, KARTOGRAFII I GOSPODARKI NIERUCHOMOŚCIAMI
Data wpisania wpisu
2015 -07- 17
Podpis osoby wpisującej wpis
G.III.6642.56
Podpis osoby sprawdzającej wpis
(Dz. U. 228 z 200...
o opłacie skarb...
wpisu z dnia 16.1...
inż. Marcin Sza...
KONIEC ŁUKU 0+384,60
POCZĄTEK ŁUKU 0+263,40
KONIEC ŁUKU 0+161,75
R=335,70
R=165,00
R=738,00
R=4,50
R=16,50
DLA DODINKA DROGOWEGO A - C
B = 6 + 161,75
INDYWIDUALNY ZJAZD 0+442,95
INDYWIDUALNY ZJAZD 0+465,00
INDYWIDUALNY ZJAZD 0+416,40
INDYWIDUALNY ZJAZD 0+371,50
INDYWIDUALNY ZJAZD 0+246,70
INDYWIDUALNY ZJAZD 0+221,85
INDYWIDUALNY ZJAZD 0+161,75
INDYWIDUALNY ZJAZD 0+054,40
OPRACOWANIA GEODEZYJNE
0 1CZ/3N
m1
m2
